


BASHKIA DURRES

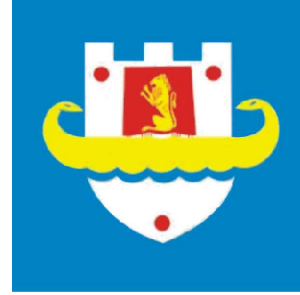

DREJTORIA E PROJEKTEVE DHE INFRASTRUKTURES
PUBLIKE SEKTORI I PROJEKTEVE PUBLIKE


PROJEKT ZBATIMI

OBJEKTI :FV NDRICIM RRUGA "ENKELEJVE", "PEMA E ARTE", DERI
TE KRYQEZIMI RRUGES "DHIMITER KRAJA"

PROJEKTI ELEKTRIK (NDRICIMI).

DURRES JANAR 2022

NDRICIM RRUGA ENKELEJVE, PEMA E ARTE, DERI TE KRYQEZIMI DHIMITER KRAJA.

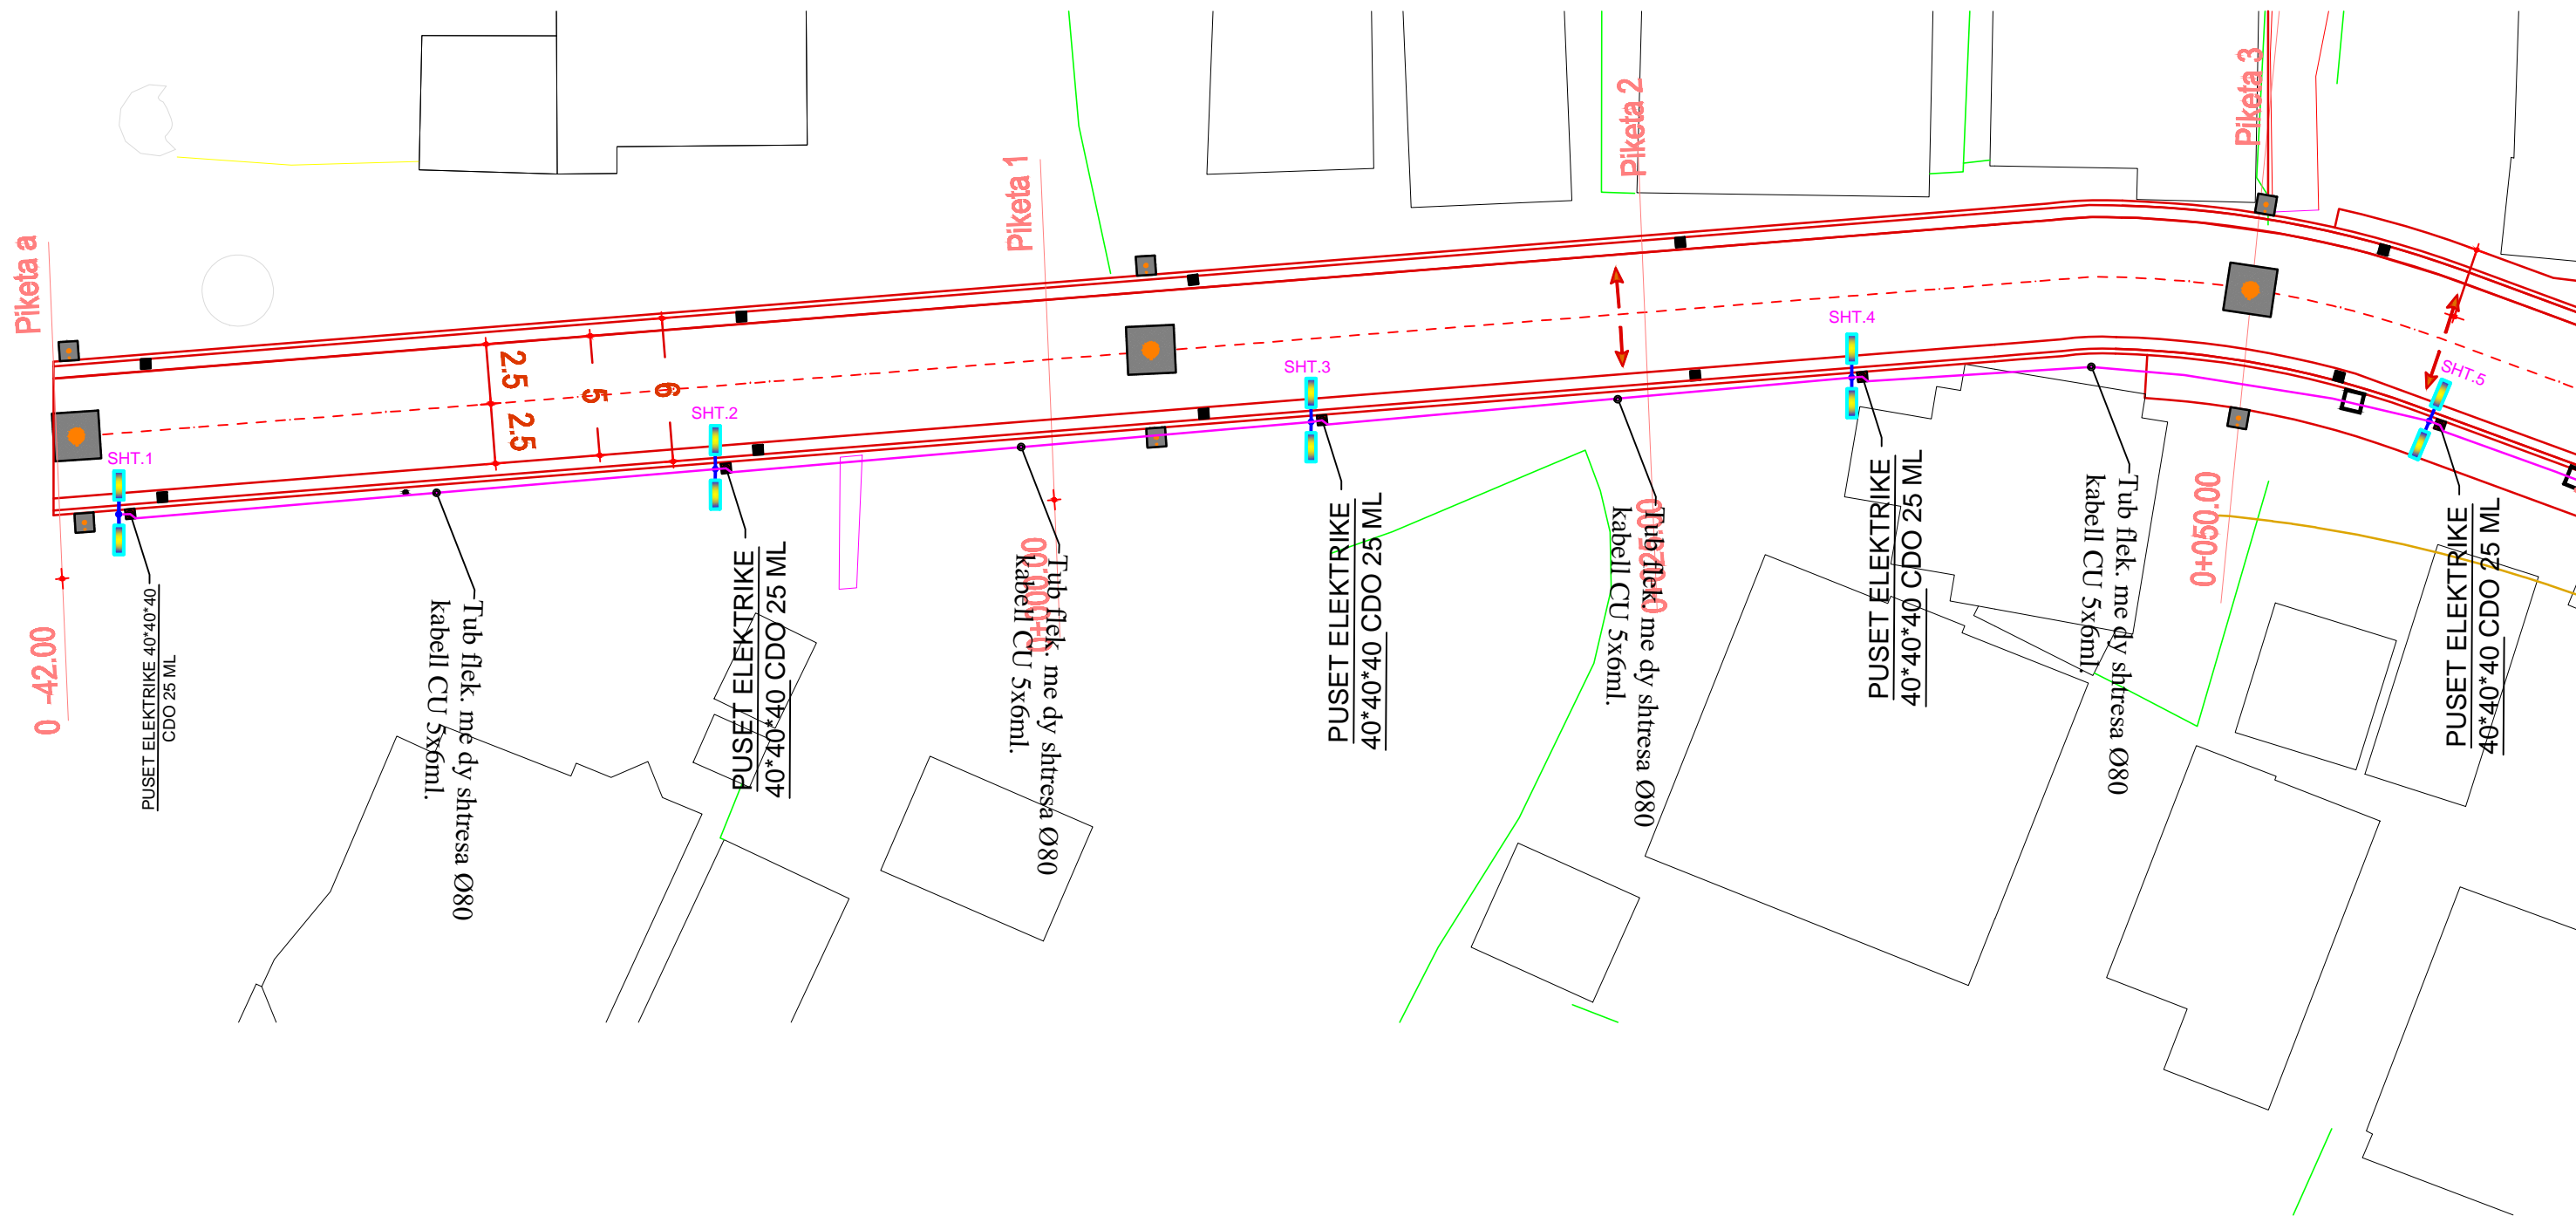


LEGJENDA

- NDRICUES TIPI 1
- PUSSET PLASTIKE 40X40X40
- KUADRI KOMANDIMIT
- Linja 1,2 kuadri 1
- Linja 1,2 furnizim kuadri 1
- Linja 2 kuadri 2
- Linja 1,2 furnizim kuadri 2
- Tub celiku Ø140


 BASHKIA DURRES NJESIA E PROJEKTIT DHE INFRASTRUKTURES	OBJEKTI: NDRICIM RRUGA ENKELEJVE, PEMA E ARTE, DERI TE KRYQEZIMI DHIMITER KRAJA.	
	VENDODHJA : LAGJA 13 PLAZH,DURRES	EMER MBIEMER : Ark.Adnand TOCILA FIRMA : Ing.elek. Mariglen JAHOLLARI
PROJEKTI : ELEKTRIK	FAZA E PROJEKTTIT : PROJEKT ZBATIMI	JANAR/2022 SHKALLA 1:100 No. I FLETES E-01

NDRICIM RRUGA ENKELEJVE, PEMA E ARTE, DERI TE KRYQEZIMI DHIMITER KRAJA.

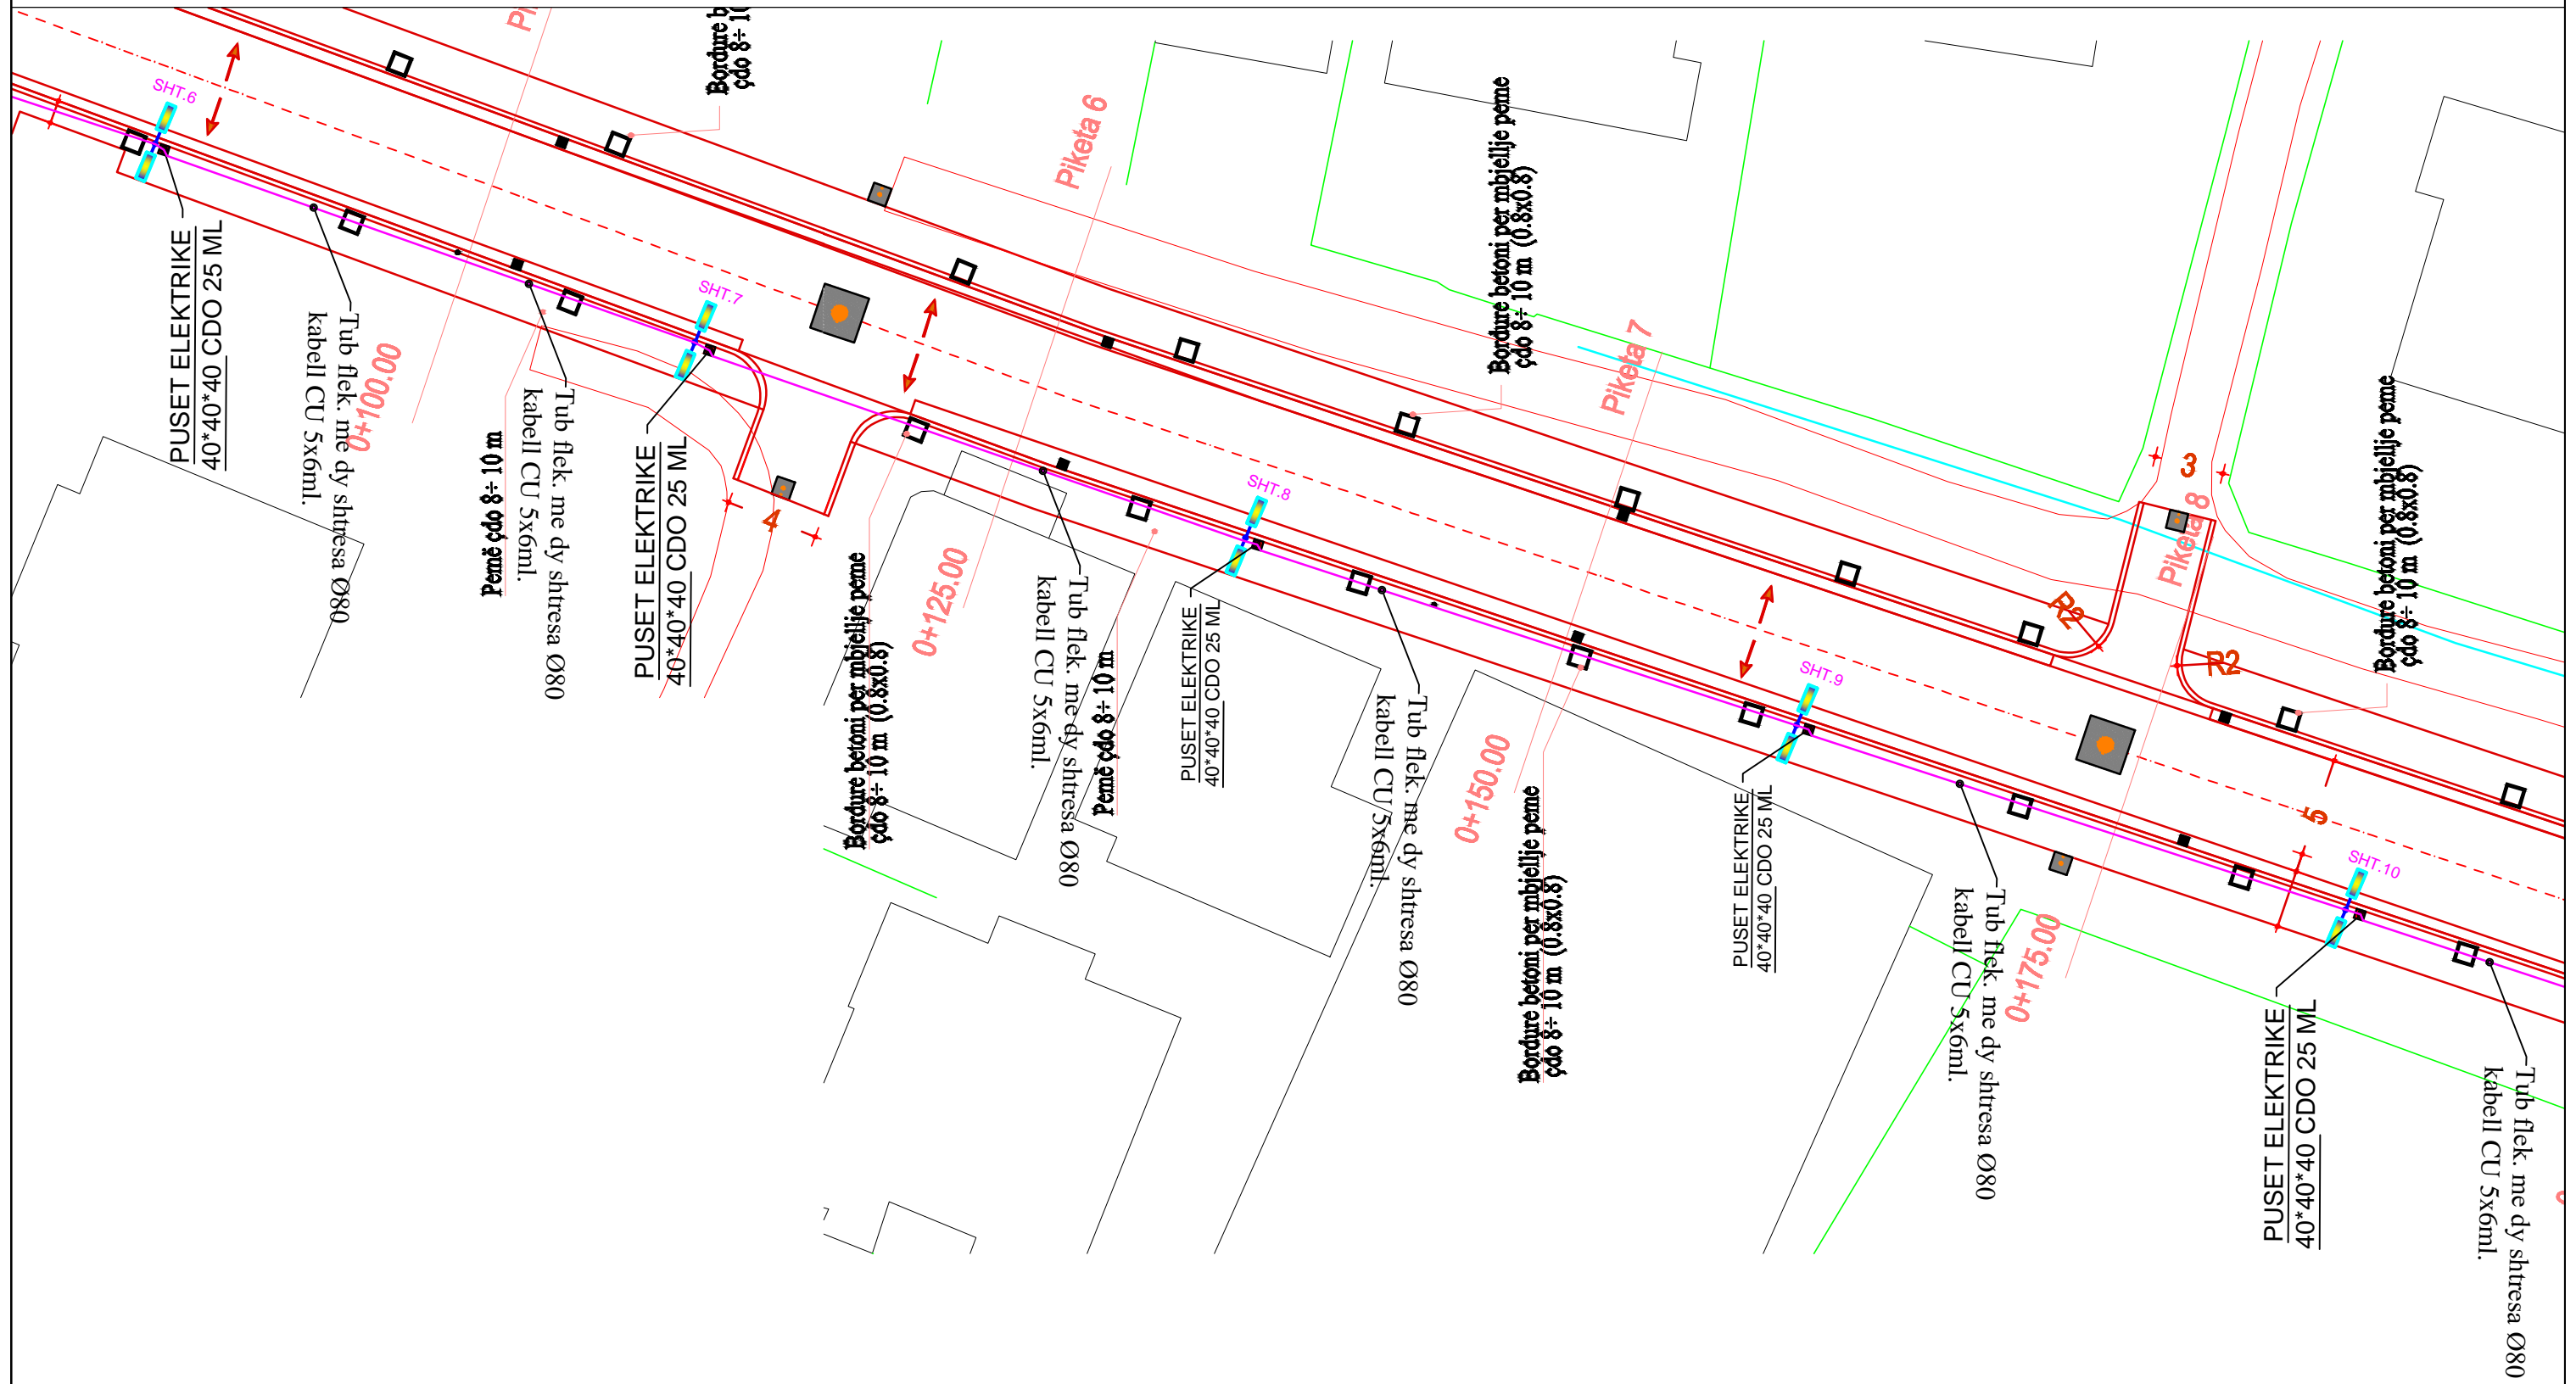

- | | | | | | |
|--|--------------------------|--|-----------------------------|--|-----------------|
| | NDRICUES TIPI 1 | | Linja 1,2 kuadri 1 | | Tub celiku Ø140 |
| | PUSSET PLASTIKE 40X40X40 | | Linja 2 kuadri 2 | | |
| | KUADRI KOMANDIMIT | | Linja 1,2 furnizim kuadri 2 | | |

BASHKIA DURRES

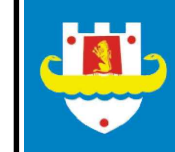

NJESIA E PROJEKTIT DHE INFRASTRUKTURES

OBJEKTI: NDRICIM RRUGA ENKELEJVE, PEMA E ARTE, DERI TE KRYQEZIMI DHIMITER KRAJA.

VENDODHJA : LAGJA 13 PLAZH,DURRES

PROJEKTI : ELEKTRIK

FAZA E PROJEKTIT : PROJEKT ZBATIMI

GRUPI PROJEKTIMIT :

EMER MBIEMER

Ark.Adnand TOCILA

Ing.elek. Mariglen JAHOLLARI

FIRMA

EMERTIMI I FLETES :


NDRICIM RRUGA ENKELEJVE, PEMA E ARTE, DERI TE KRYQEZIMI DHIMITER KRAJA. NDRICIM SHT.6-SHT.10.

JANAR/2022 SHKALLA 1:100

No. I FLETES E-02




NDRICIM RRUGA ENKELEJVE, PEMA E ARTE, DERI TE KRYQEZIMI DHIMITER KRAJA.

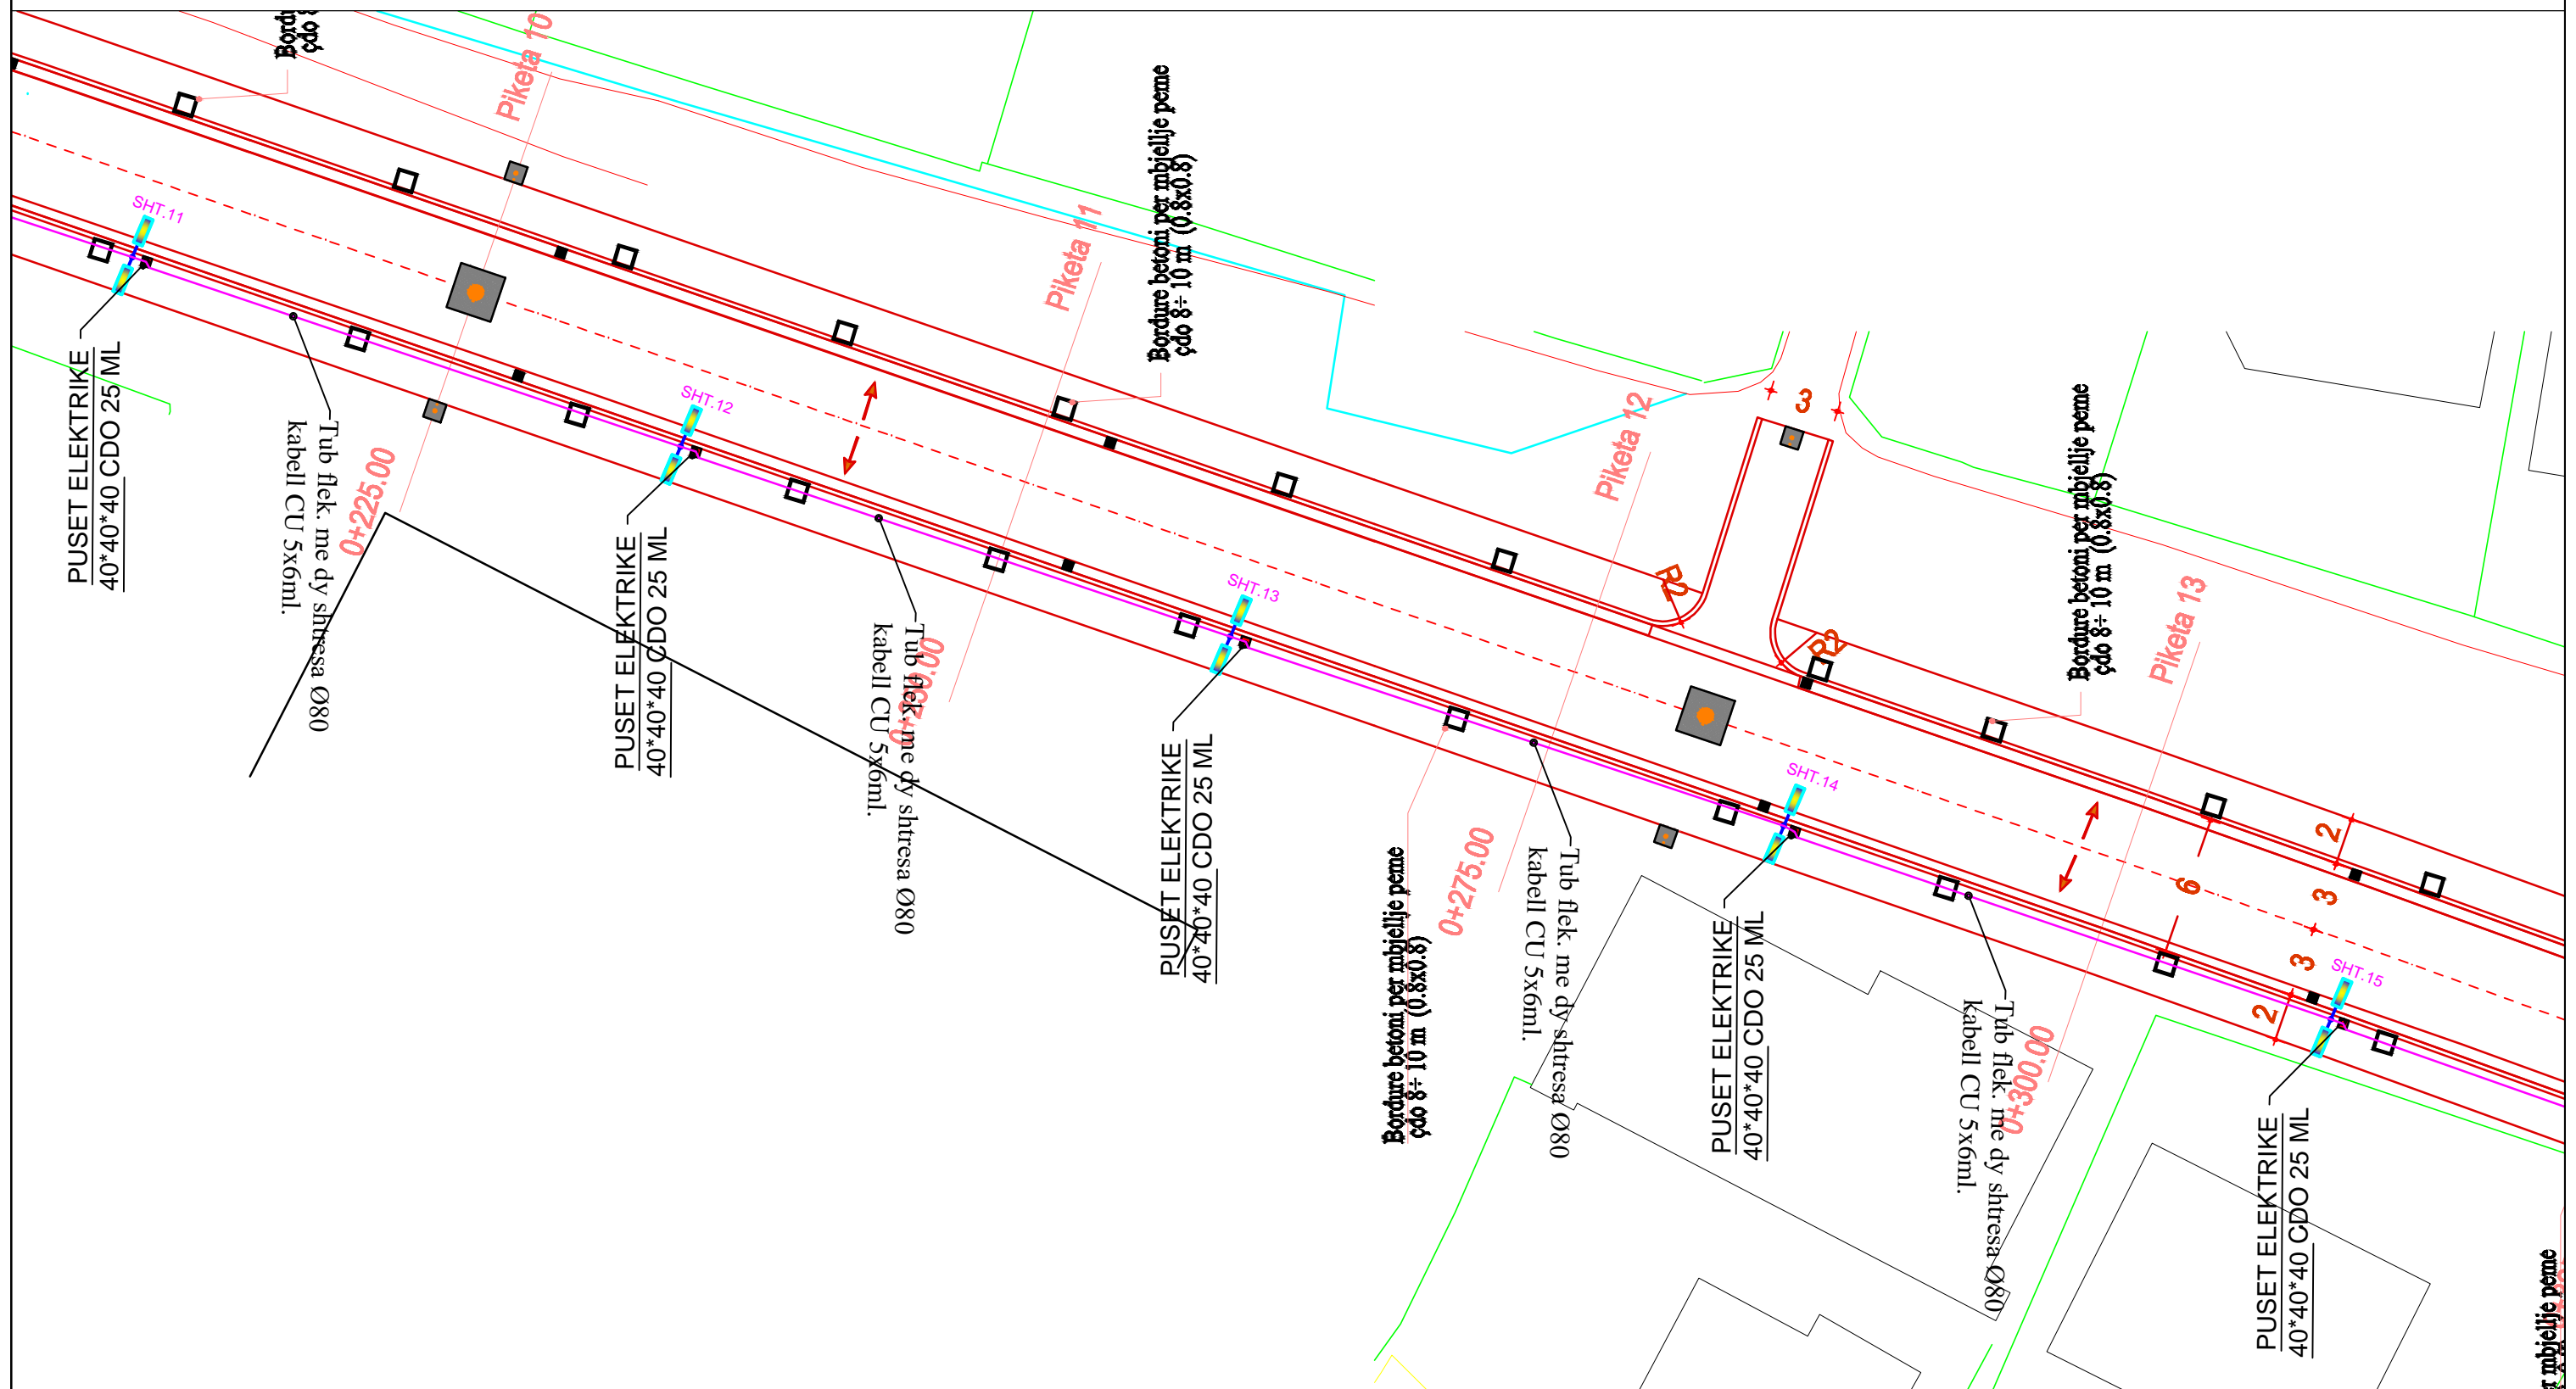

- NDRICUES TIPI 1
- Puset Plastike 40x40x40
- KUADRI KOMANDIMIT
- Linja 1,2 kuadri 1
- Linja 1,2 furnizim kuadri 1
- Linja 2 kuadri 2
- Linja 1,2 furnizim kuadri 2
- Tub çeliku Ø140


 BASHKIA DURRES NJESIA E PROJEKTIT DHE INFRASTRUKTURES	OBJEKTI: NDRICIM RRUGA ENKELEJVE, PEMA E ARTE, DERI TE KRYQEZIMI DHIMITER KRAJA.	
	VENDODHJA : LAGJA 13 PLAZH, DURRES PROJEKTI : ELEKTRIK FAZA E PROJEKTIT : PROJEKT ZBATIMI	EMER MBIEMER : Ark. Adnand TOCILA Ing. elek. Mariglen JAHOLLARI

NDRICIM RRUGA ENKELEJVE, PEMA E ARTE, DERI TE KRYQEZIMI DHIMITER KRAJA.

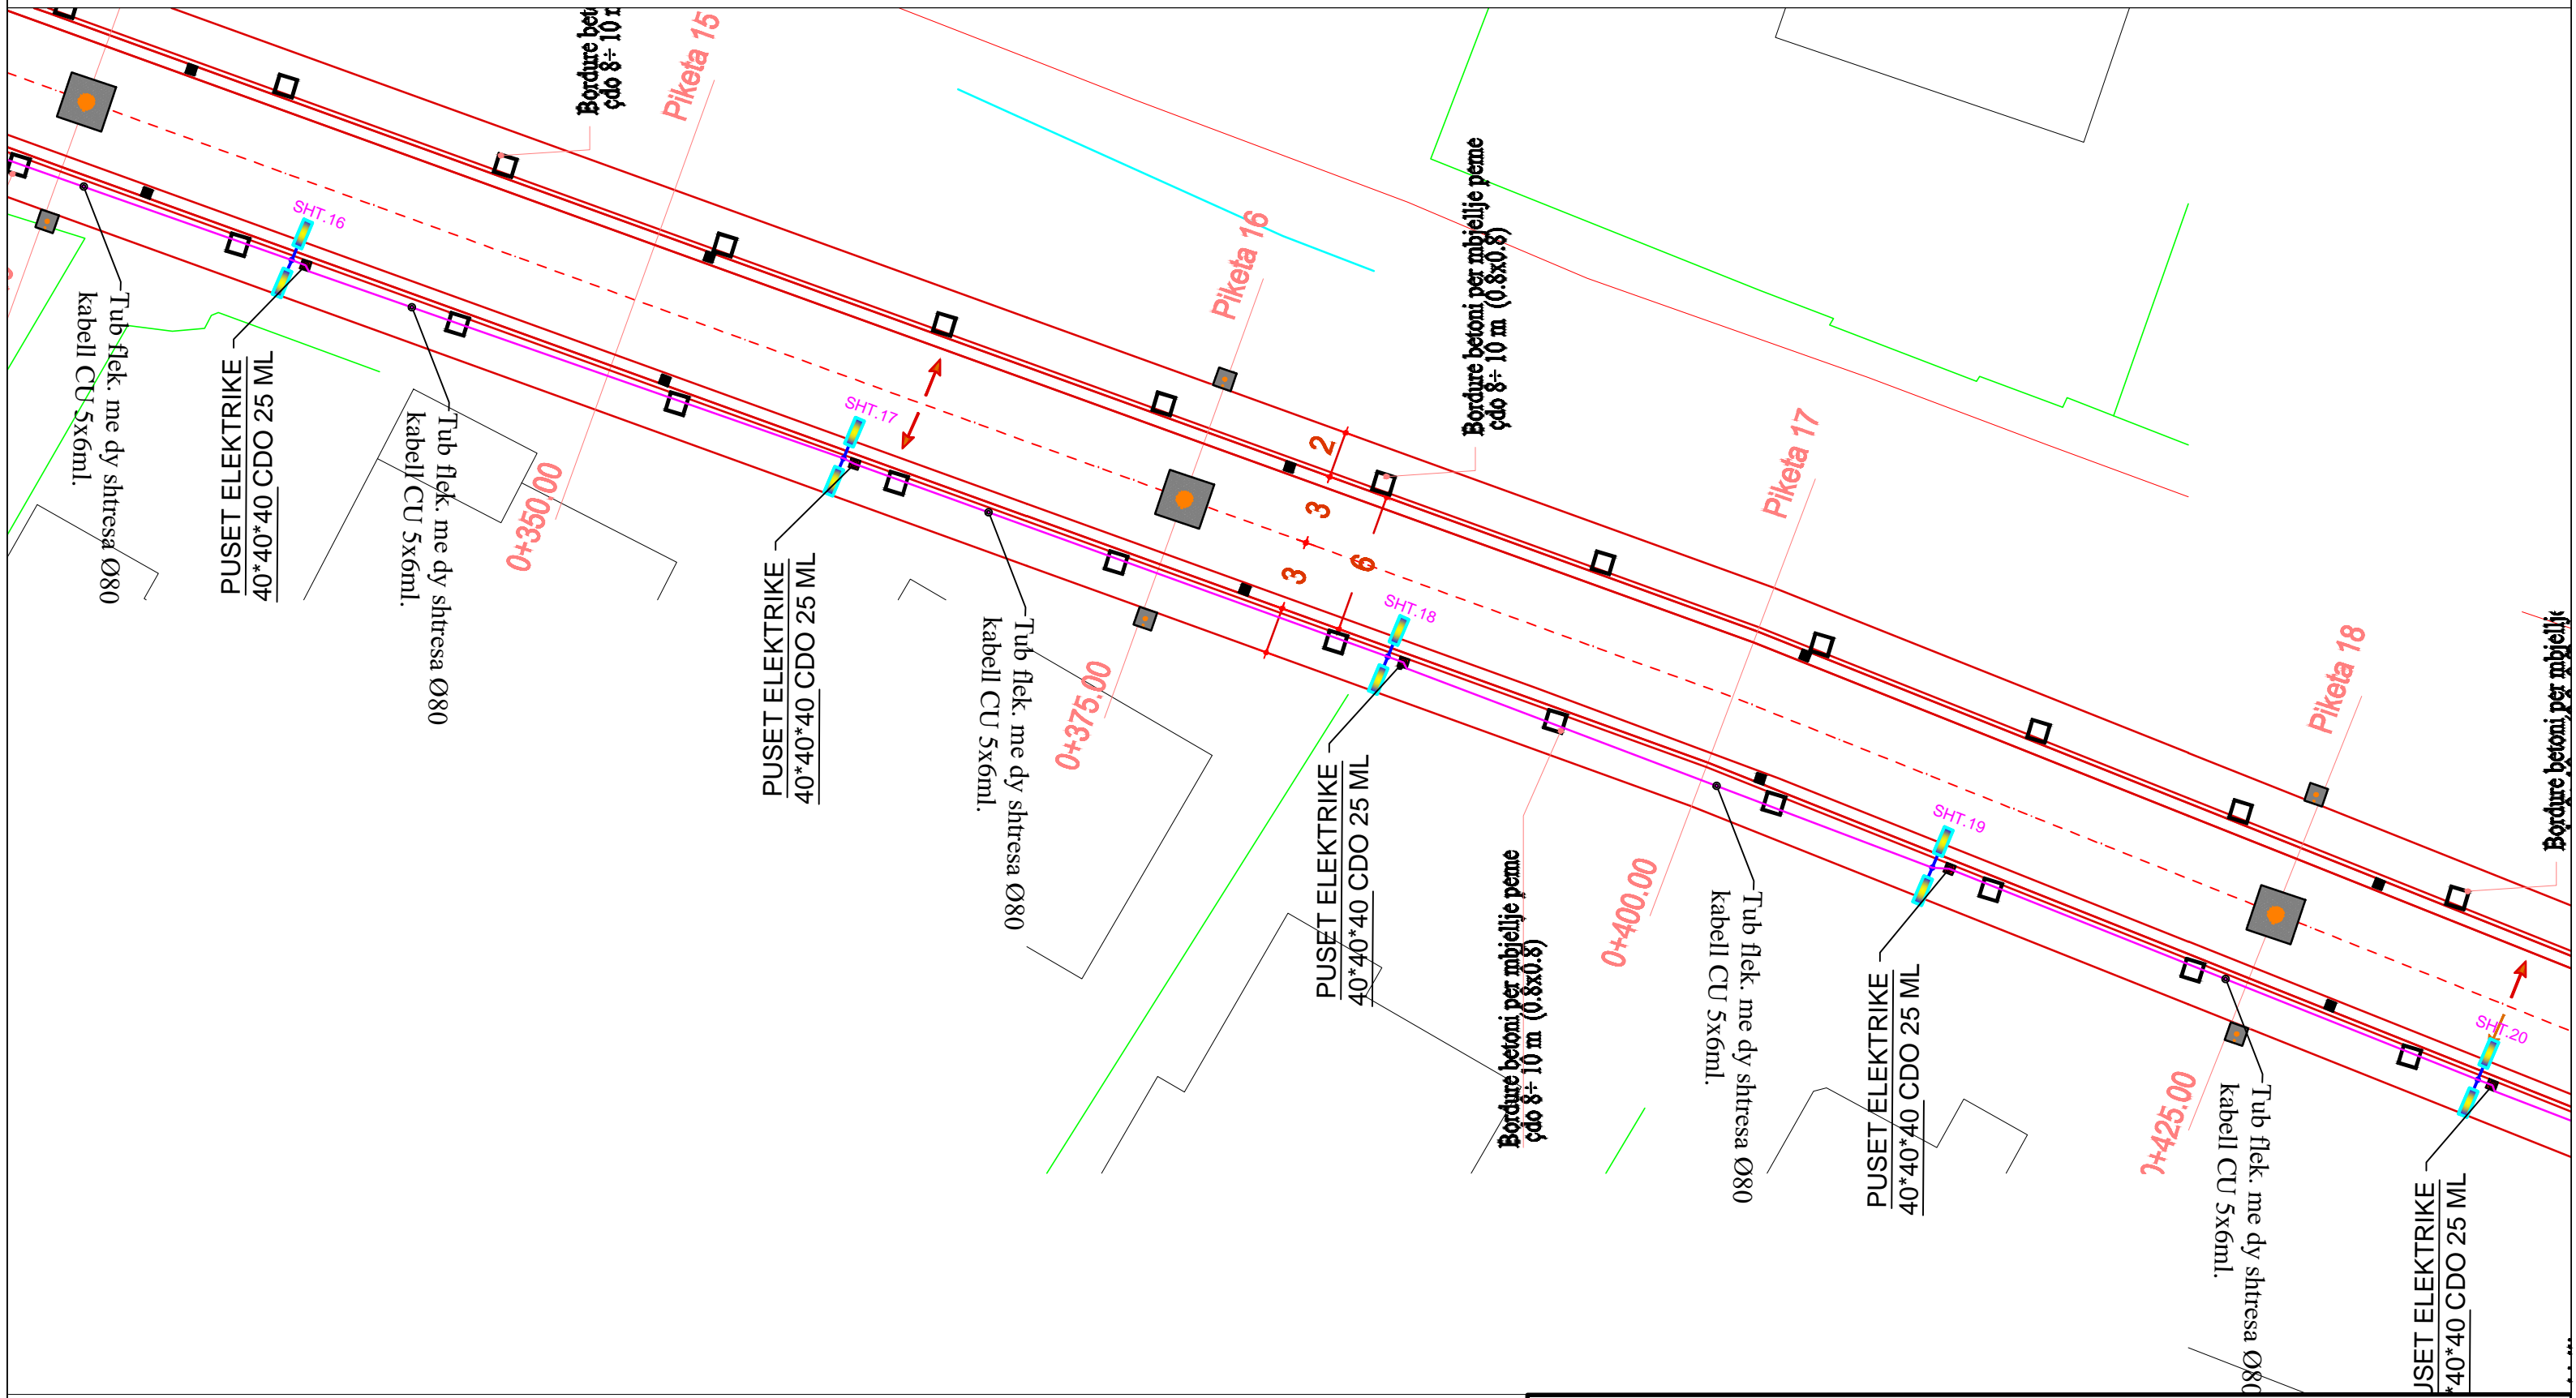

LEGJENDA


- NDRICUES TIPI 1
- Linja 1,2 kuadri 1
- Tub celiku Ø140
- PUSSET ELEKTRIKE
- Linja 1,2 furnizim kuadri 1
- KUADRI KOMANDIMIT
- Linja 2 kuadri 2
- Linja 1,2 furnizim kuadri 2

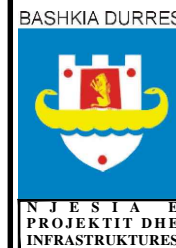

BASHKIA DURRES		OBJEKTI: NDRICIM RRUGA ENKELEJVE, PEMA E ARTE, DERI TE KRYQEZIMI DHIMITER KRAJA.	
VENDODHJA : LAGJA 13 PLAZH, DURRES		EMERTIMI I FLETES : NDRICIM RRUGAENKELEJVE, PEMA E ARTE, DERI TE KRYQEZIMI DHIMITER KRAJA. NDRICIM SHT.16-SHT.20.	
PROJEKTI : ELEKTRIK		EMER MBIEMER : Ark.Adnand TOCILA	
FAZA E PROJEKTTIT : PROJEKT ZBATIMI		FIRMA : Ing.elek. Mariglen JAHOLLARI	
GRUPI PROJEKTIMIT :		MARS/2022	
		SHKALLA 1:100	
		No. I FLETES E-04	




NDRICIM RRUGA ENKELEJVE, PEMA E ARTE, DERI TE KRYQEZIMI DHIMITER KRAJA.

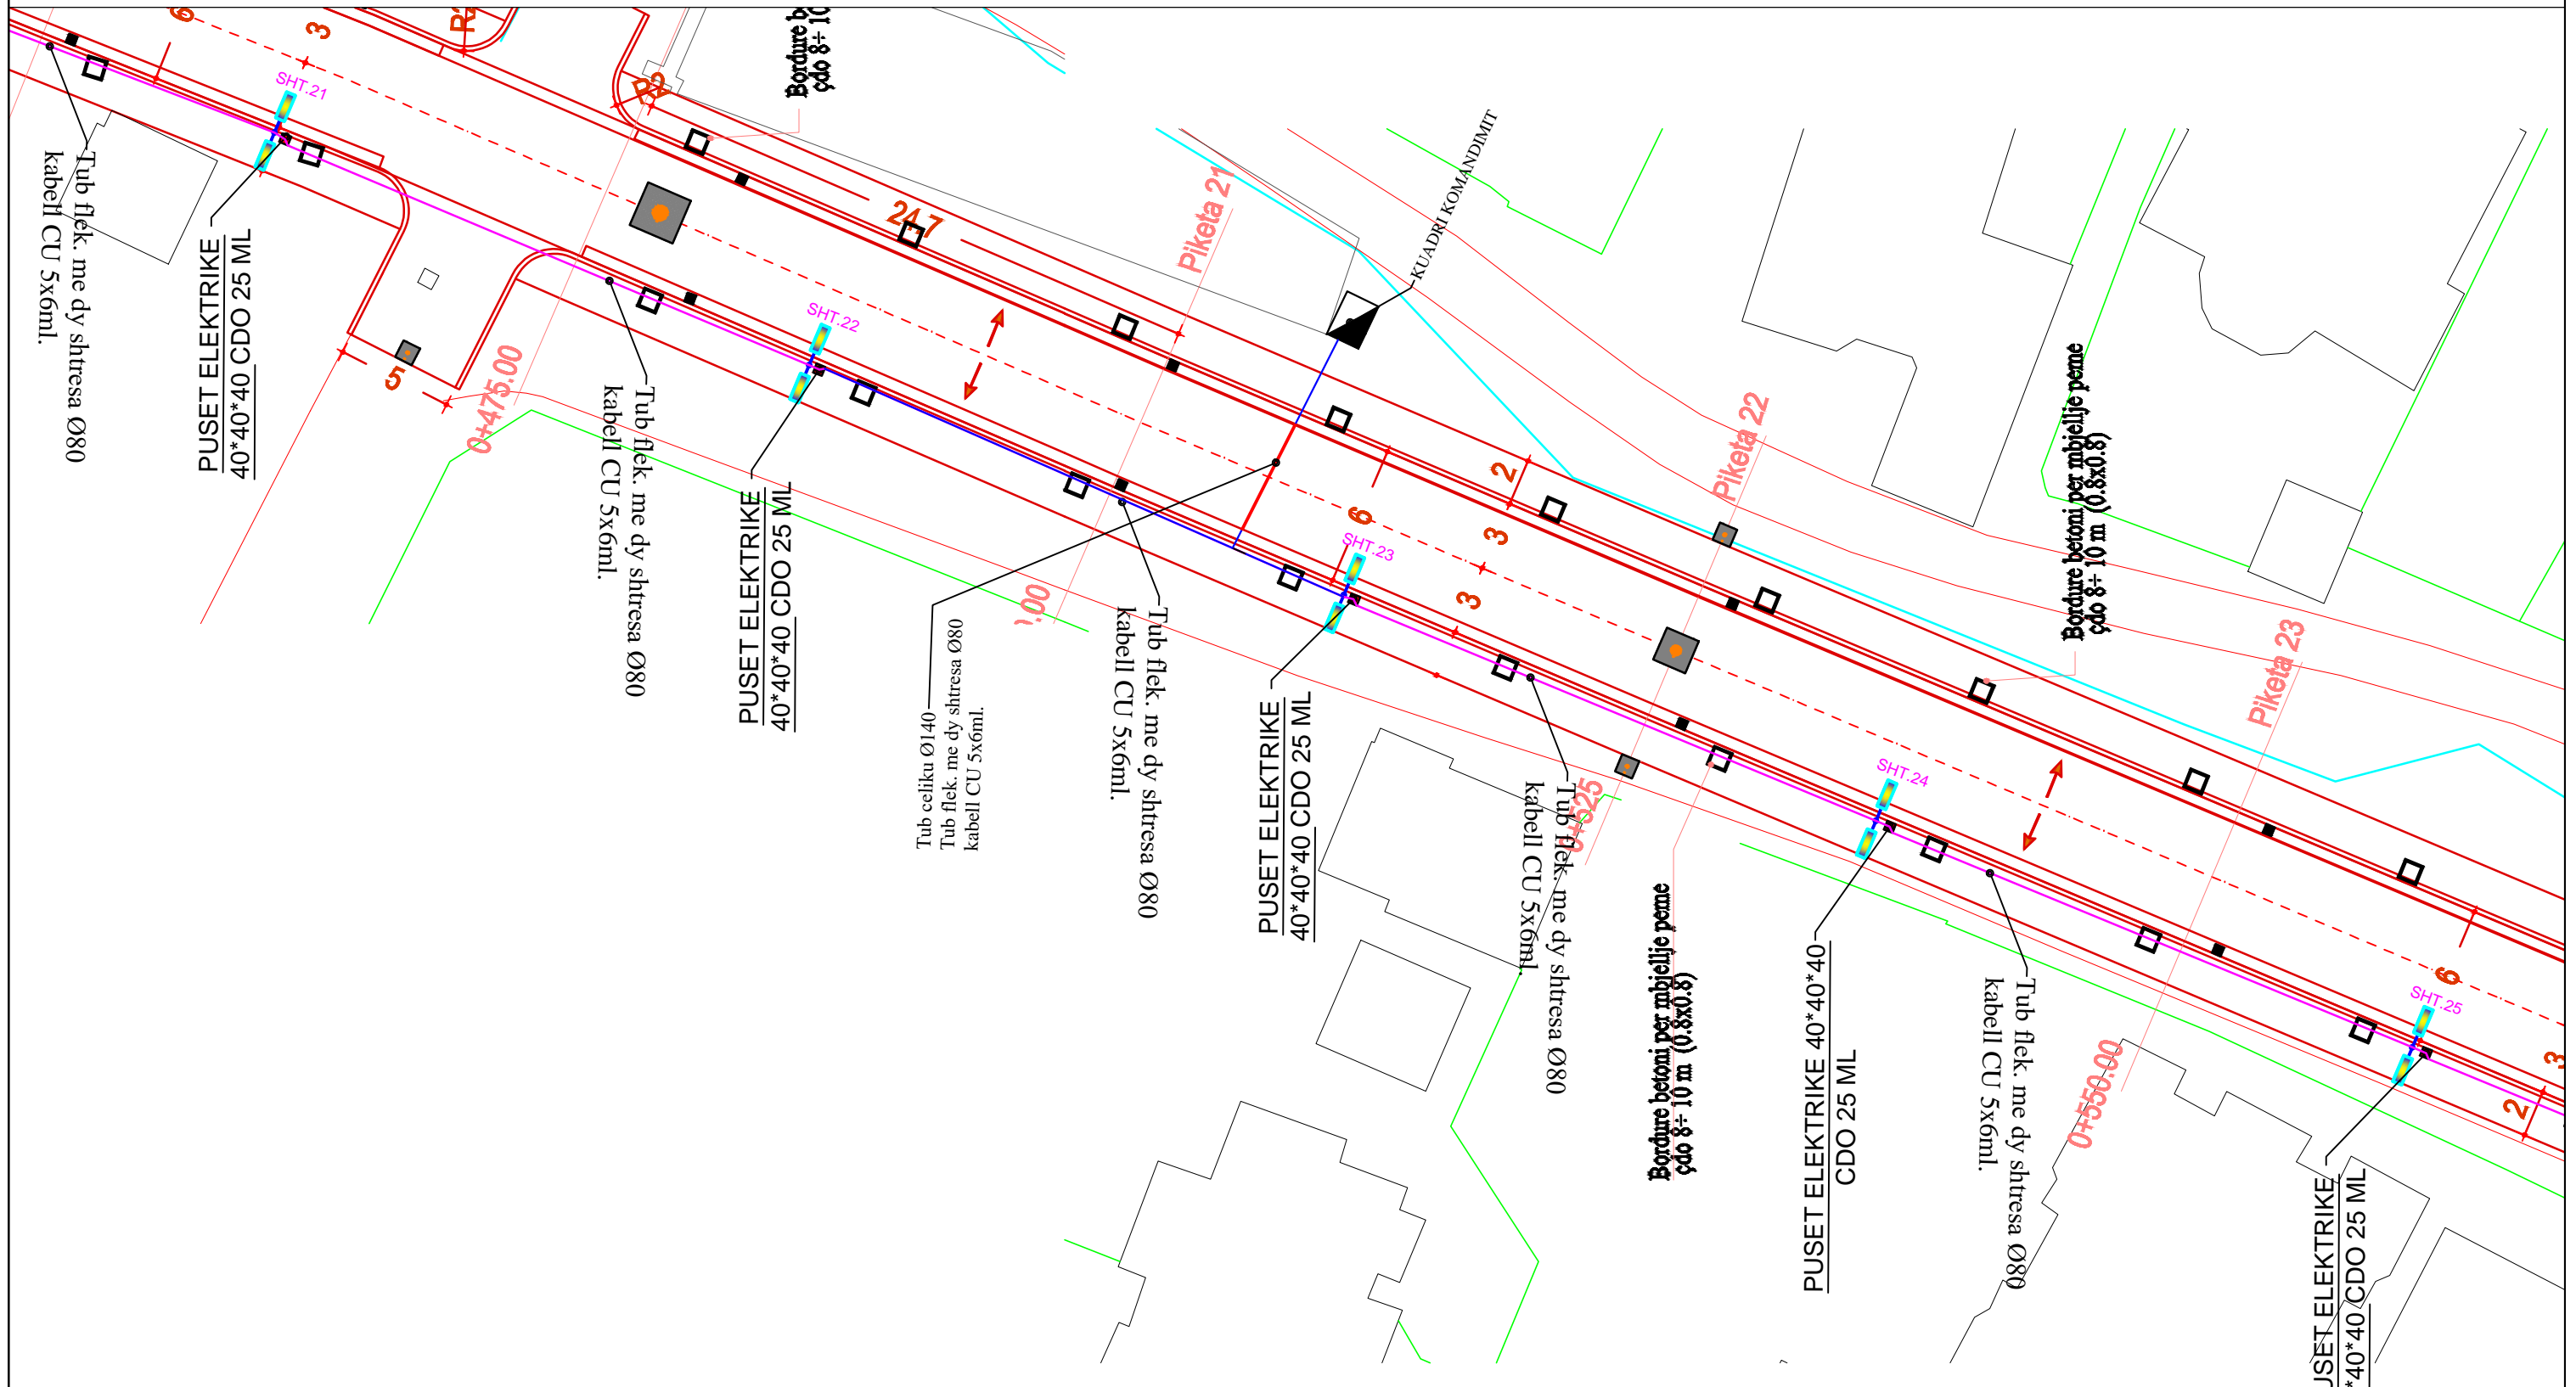







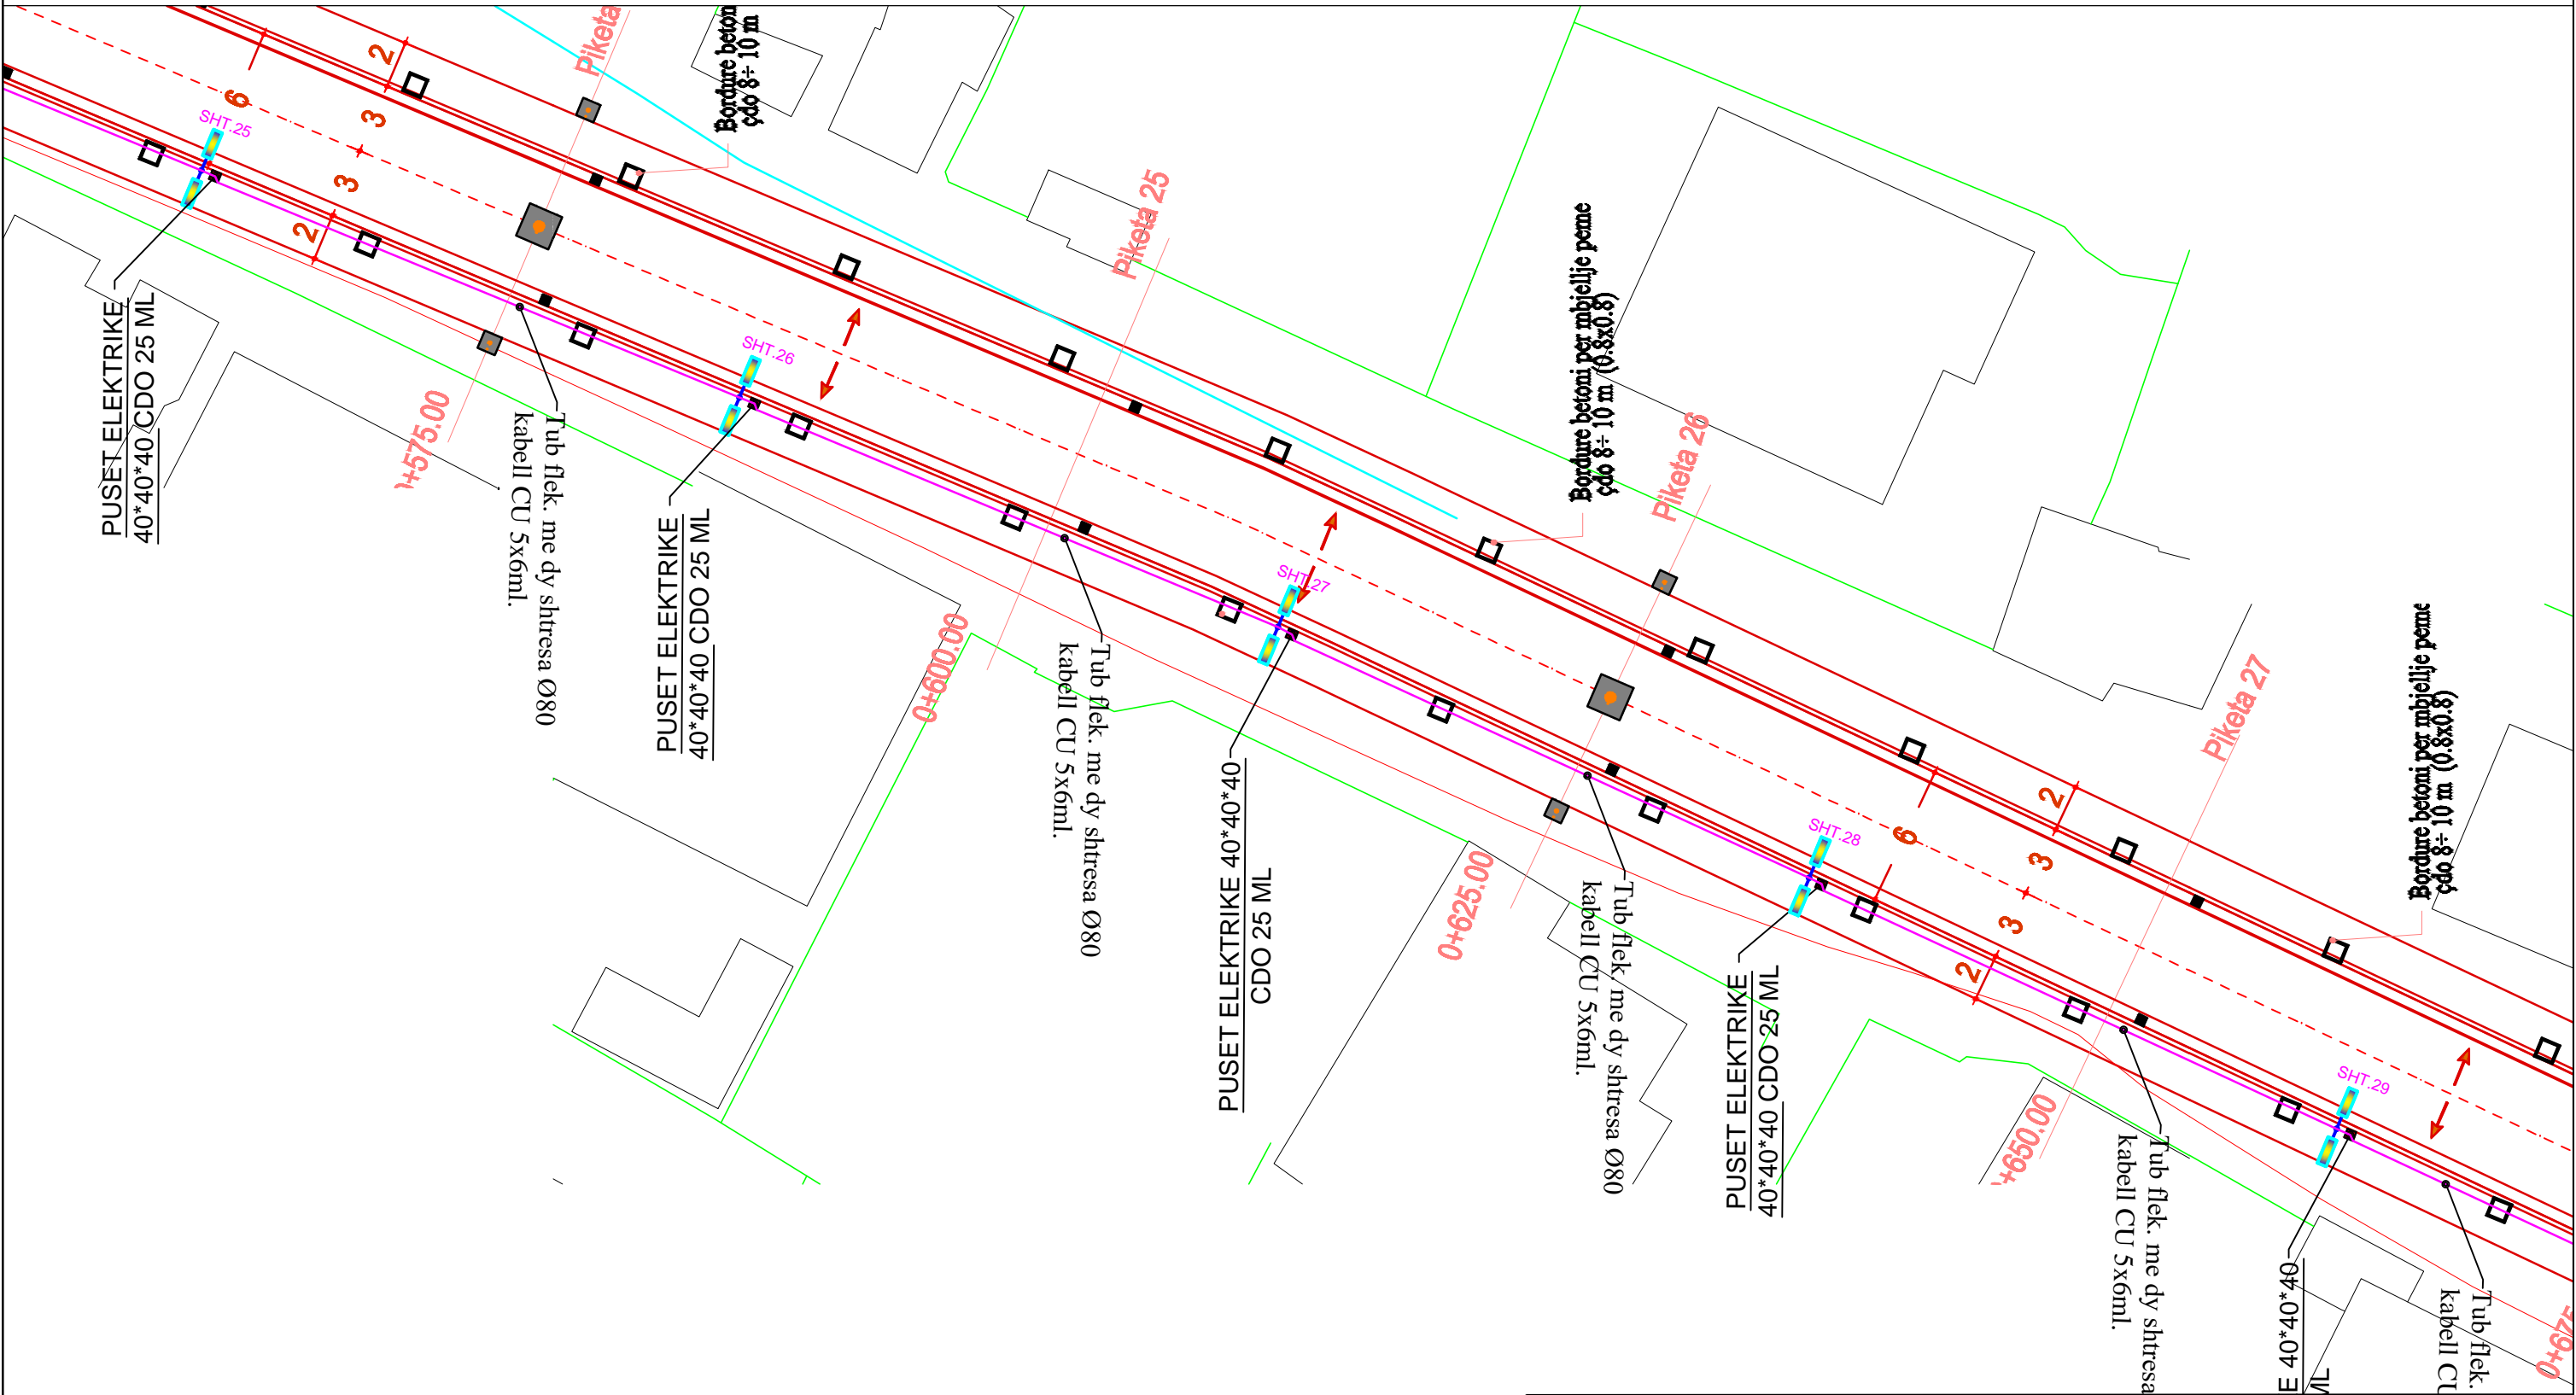



- | | | | | | |
|--|-------------------------|--|-----------------------------|--|-----------------|
| | NDRICUES TIPI 1 | | Linja 1,2 kuadri 1 | | Tub celiku Ø140 |
| | PUSET PLASTIKE 40X40X40 | | Linja 2 kuadri 2 | | |
| | KUADRI KOMANDIMIT | | Linja 1,2 furnizim kuadri 2 | | |

 BASHKIA DURRES NJESIA E PROJEKTIT DHE INFRASTRUKTURES	OBJEKTI: NDRICIM RRUGA ENKELEJVE, PEMA E ARTE, DERI TE KRYQEZIMI DHIMITER KRAJA.		EMERTIMI I FLETES :	
	VENDODHJA : LAGJA 13 PLAZH,DURRES	PROJEKTI : ELEKTRIK	EMER MBIEMER : Ark.Adnand TOCILA Ing.elek. Mariglen JAHOLLARI	FIRMA :
FAZA E PROJEKTIT : PROJEKT ZBATIMI	GRUPI PROJEKTIMIT :	JANAR/2022 SHKALLA 1:100		No. I FLETES E-05


NDRICIM RRUGA ENKELEJVE, PEMA E ARTE, DERI TE KRYQEZIMI DHIMITER KRAJA.



-  NDRICUES TIPI 1
-  PUSSET PLASTIKE 40X40X40
-  KUADRI KOMANDIMIT
-  Linja 1,2 kuadri 1
-  Linja 1,2 furnizim kuadri 1
-  Linja 2 kuadri 2
-  Linja 1,2 furnizim kuadri 2
-  Tub celiku Ø140

 BASHKIA DURRES NJESIA E PROJEKTIT DHE INFRASTRUKTURES	OBJEKTI: NDRICIM RRUGA ENKELEJVE, PEMA E ARTE, DERI TE KRYQEZIMI DHIMITER KRAJA.	
	VENDODHJA : LAGJA 13 PLAZH,DURRES	
PROJEKTI : ELEKTRIK		
FAZA E PROJEKTIT : PROJEKT ZBATIMI		
GRUPI PROJEKTIMIT :	EMER MBIEMER : Ark.Adnand TOCILA Ing.elek. Mariglen JAHOLLARI	FIRMA :
		EMERTIMI I FLETES : NDRICIM RRUGAENKELEJVE, PEMA E ARTE, DERI TE KRYQEZIMI DHIMITER KRAJA. NDRICIM SHT.26-SHT.30.
JANAR/2022	SHKALLA 1:100	
No. I FLETES		E-06

NDRICIM RRUGA ENKELEJVE, PEMA E ARTE, DERI TE KRYQEZIMI DHIMITER KRAJA.

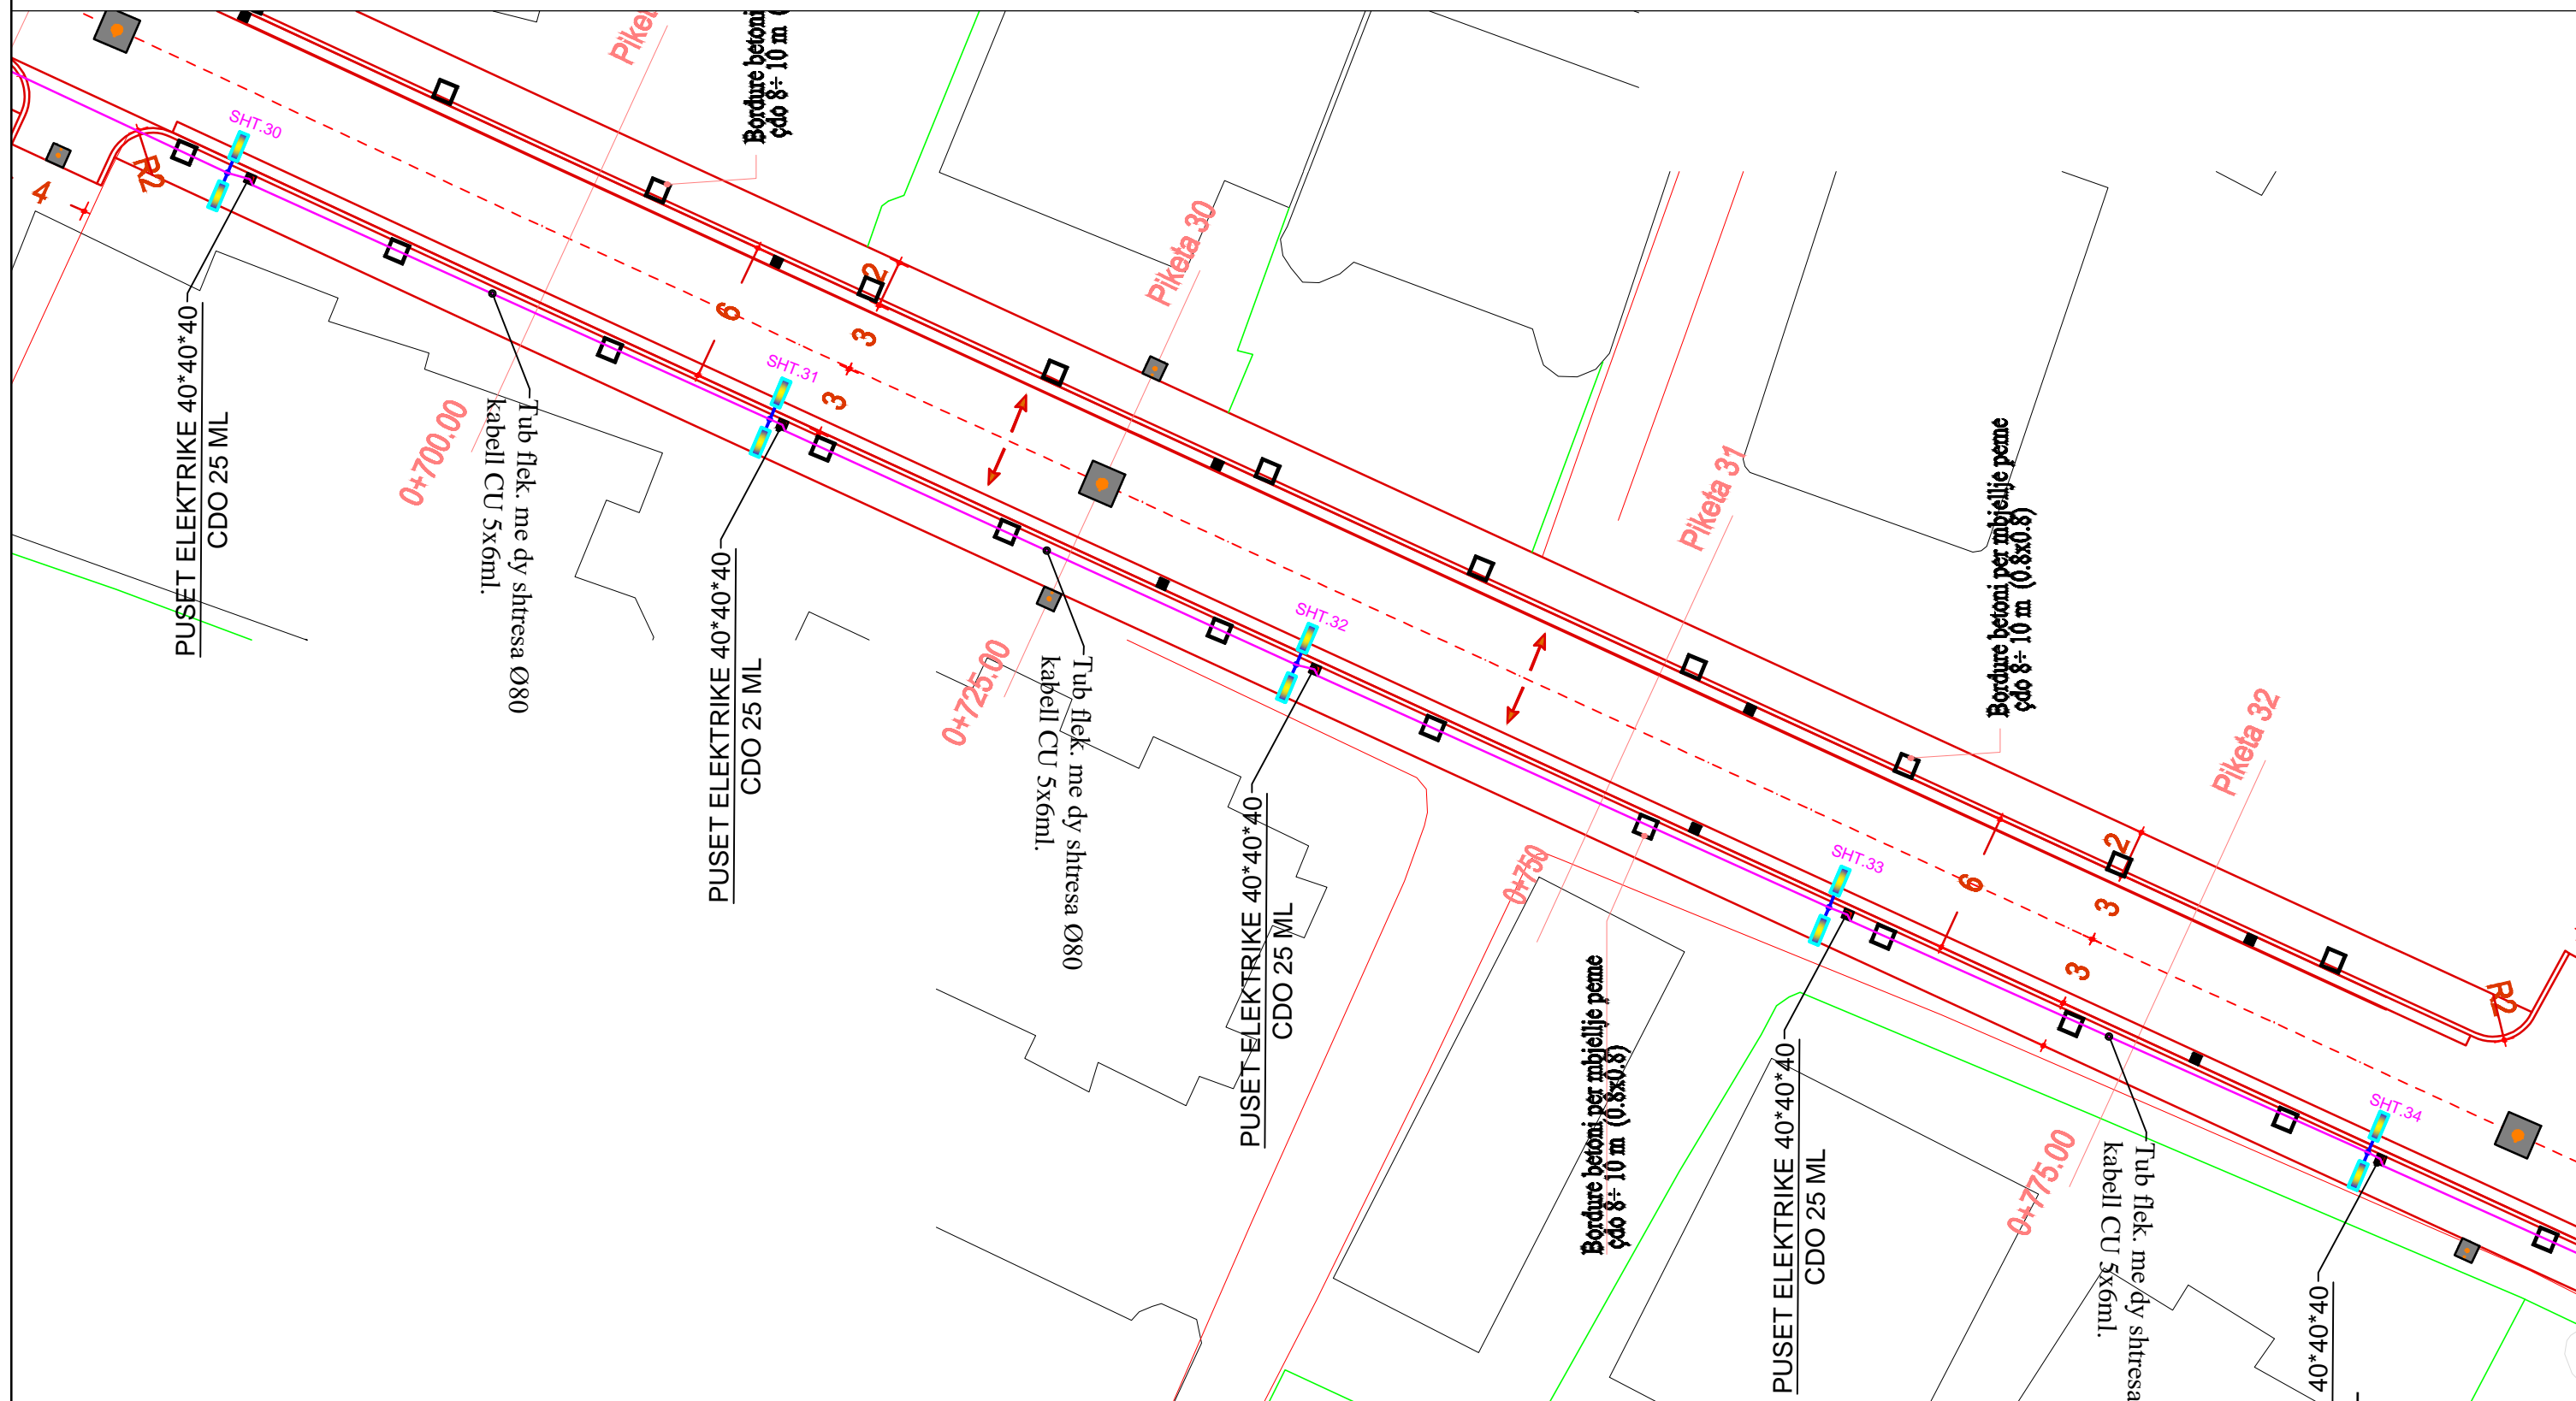


LEGJENDA

- | | | | | | |
|--|----------------------------|--|-----------------------------|--|-----------------|
| | NDRICUES TIPI 1 | | Linja 1,2 kuadri 1 | | Tub celiku Ø140 |
| | PUSET PLASTIKE
40x40x40 | | Linja 1,2 furnizim kuadri 1 | | |
| | KUADRI KOMANDIMIT | | Linja 2 kuadri 2 | | |
| | | | Linja 1,2 furnizim kuadri 2 | | |

 BASHKIA DURRES NJESITIA E PROJEKTIT DHE INFRASTRUKTURES	OBJEKTI: NDRICIM RRUGA ENKELEJVE, PEMA E ARTE, DERI TE KRYQEZIMI DHIMITER KRAJA.		EMERTIMI I FLETES :	
	VENDODHJA : LAGJA 13 PLAZH,DURRES	PROJEKTI : ELEKTRIK	EMER MBIEMER	FIRMA
FAZA E PROJEKTIT : PROJEKT ZBATIMI	GRUPI PROJEKTIMIT :	Ark.Adnand TOCILA Ing.elek. Mariglen JAHOLLARI	JANAR/2022 SHKALLA 1:100	
No. I FLETES E-07				

NDRICIM RRUGA ENKELEJVE, PEMA E ARTE, DERI TE KRYQEZIMI DHIMITER KRAJA.

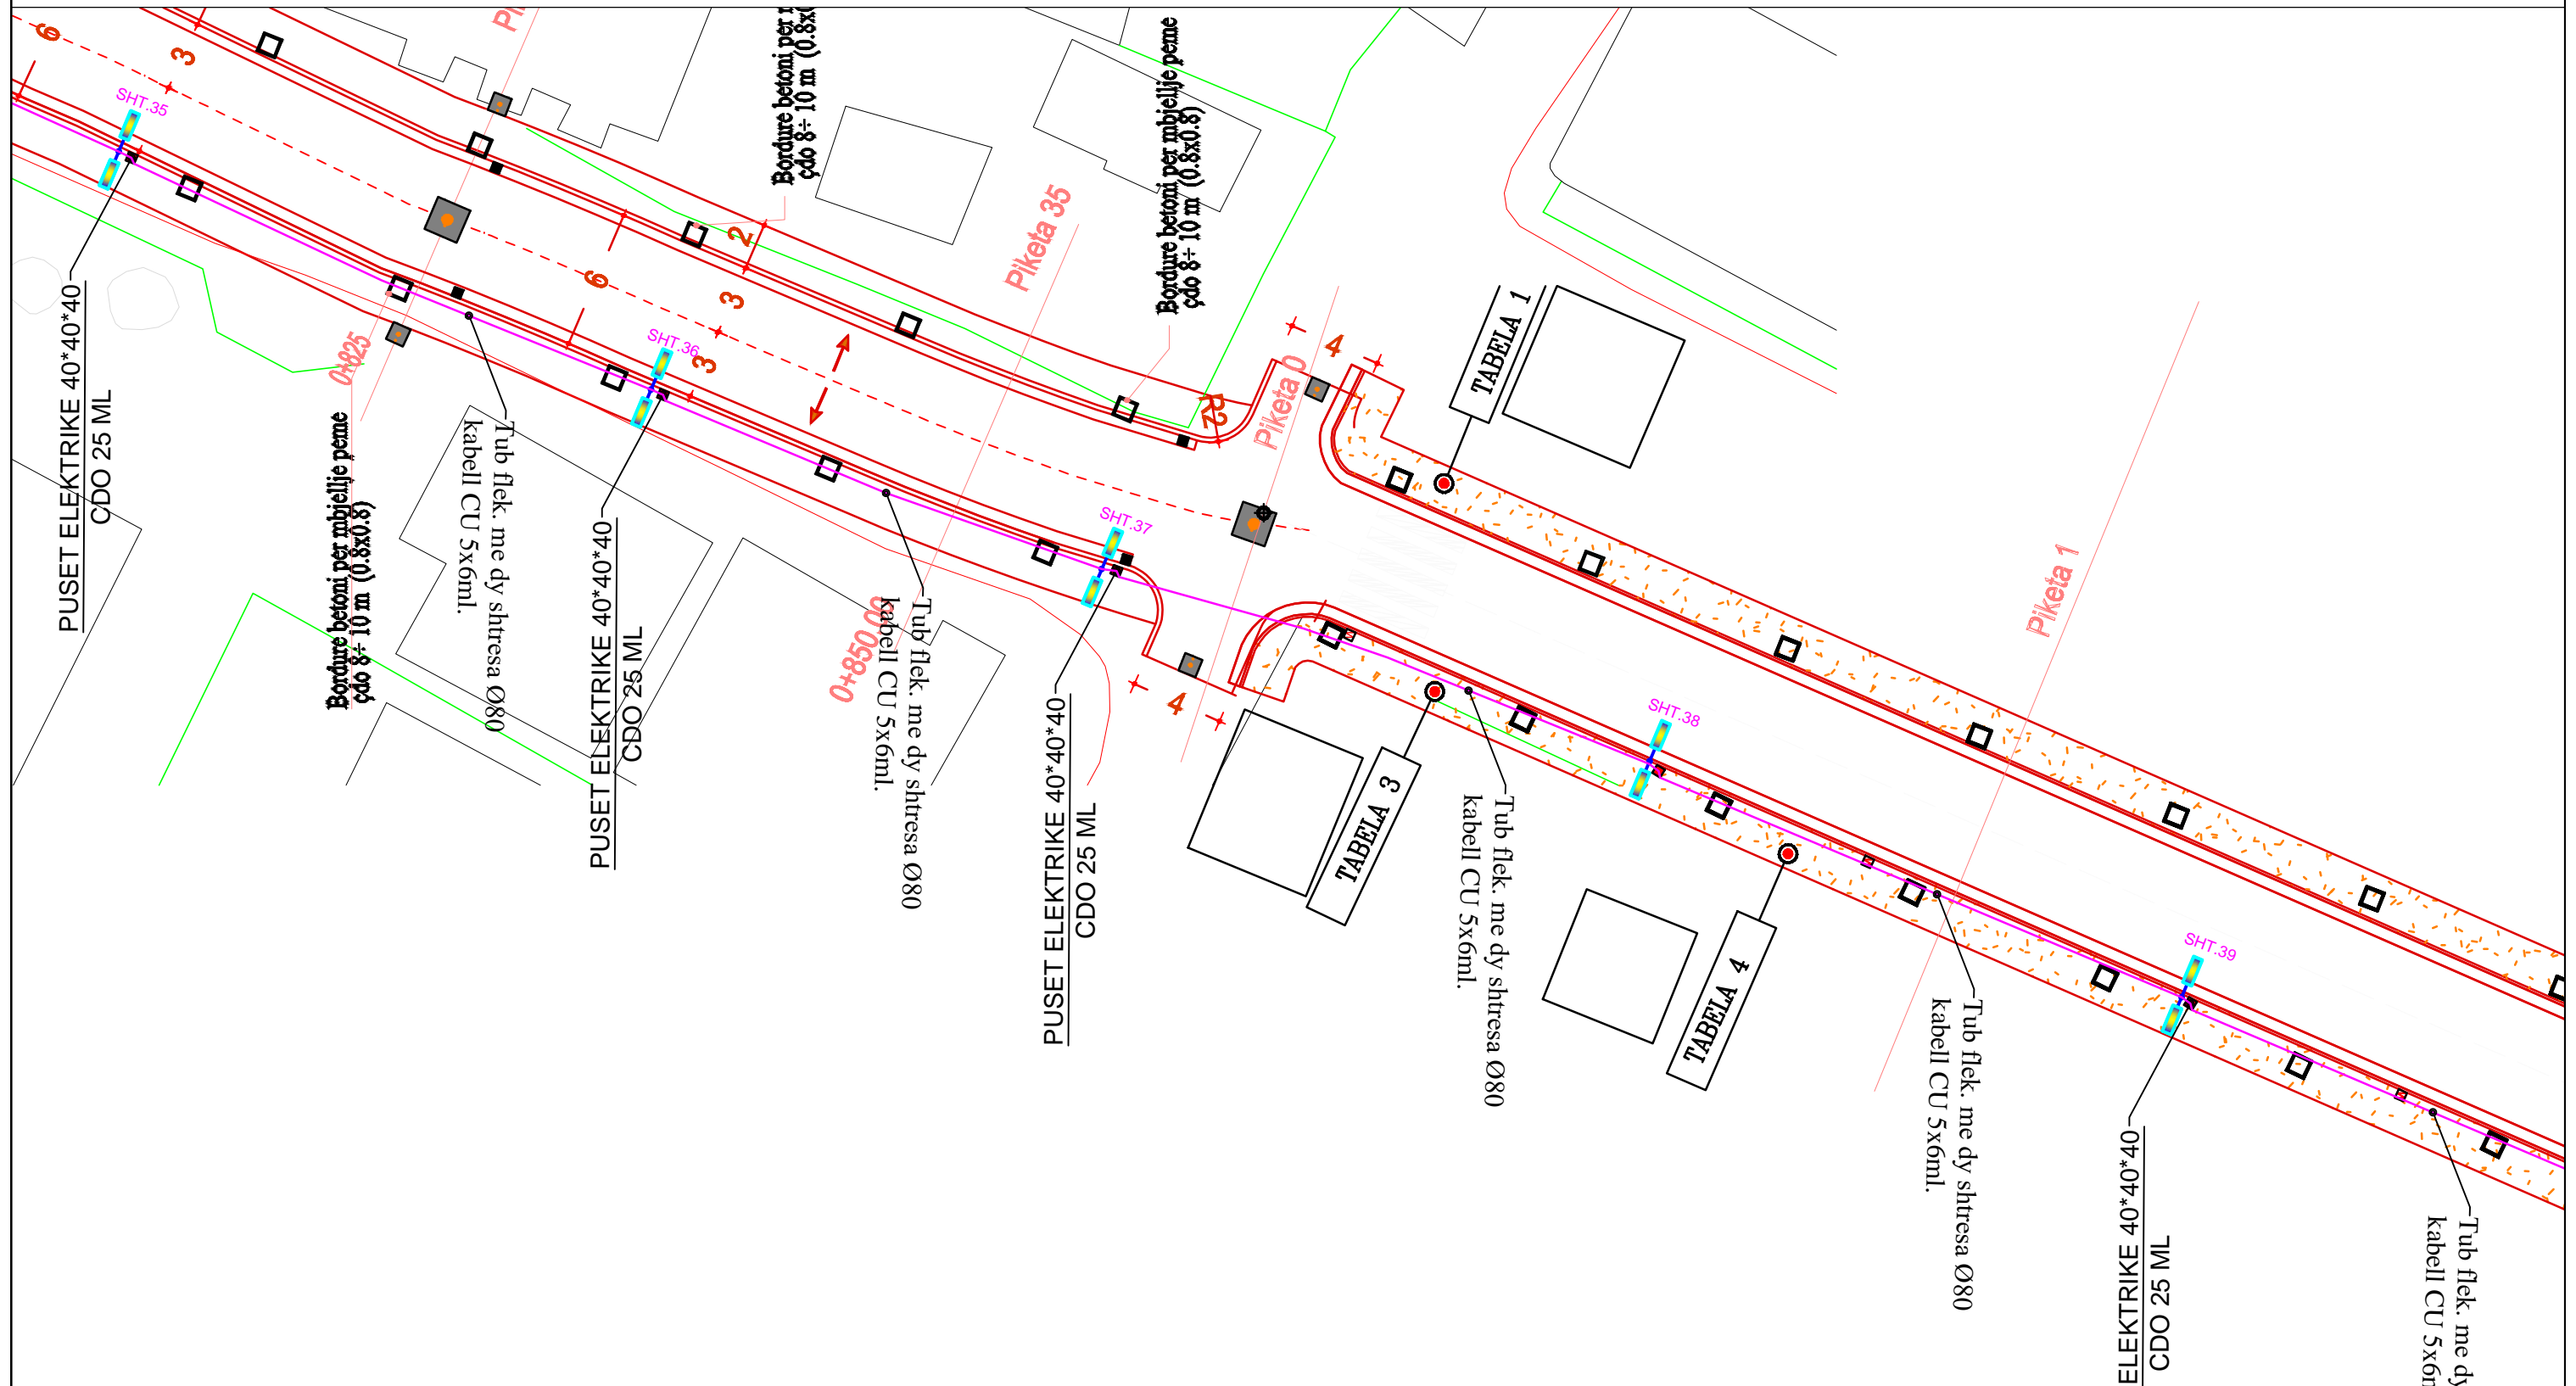








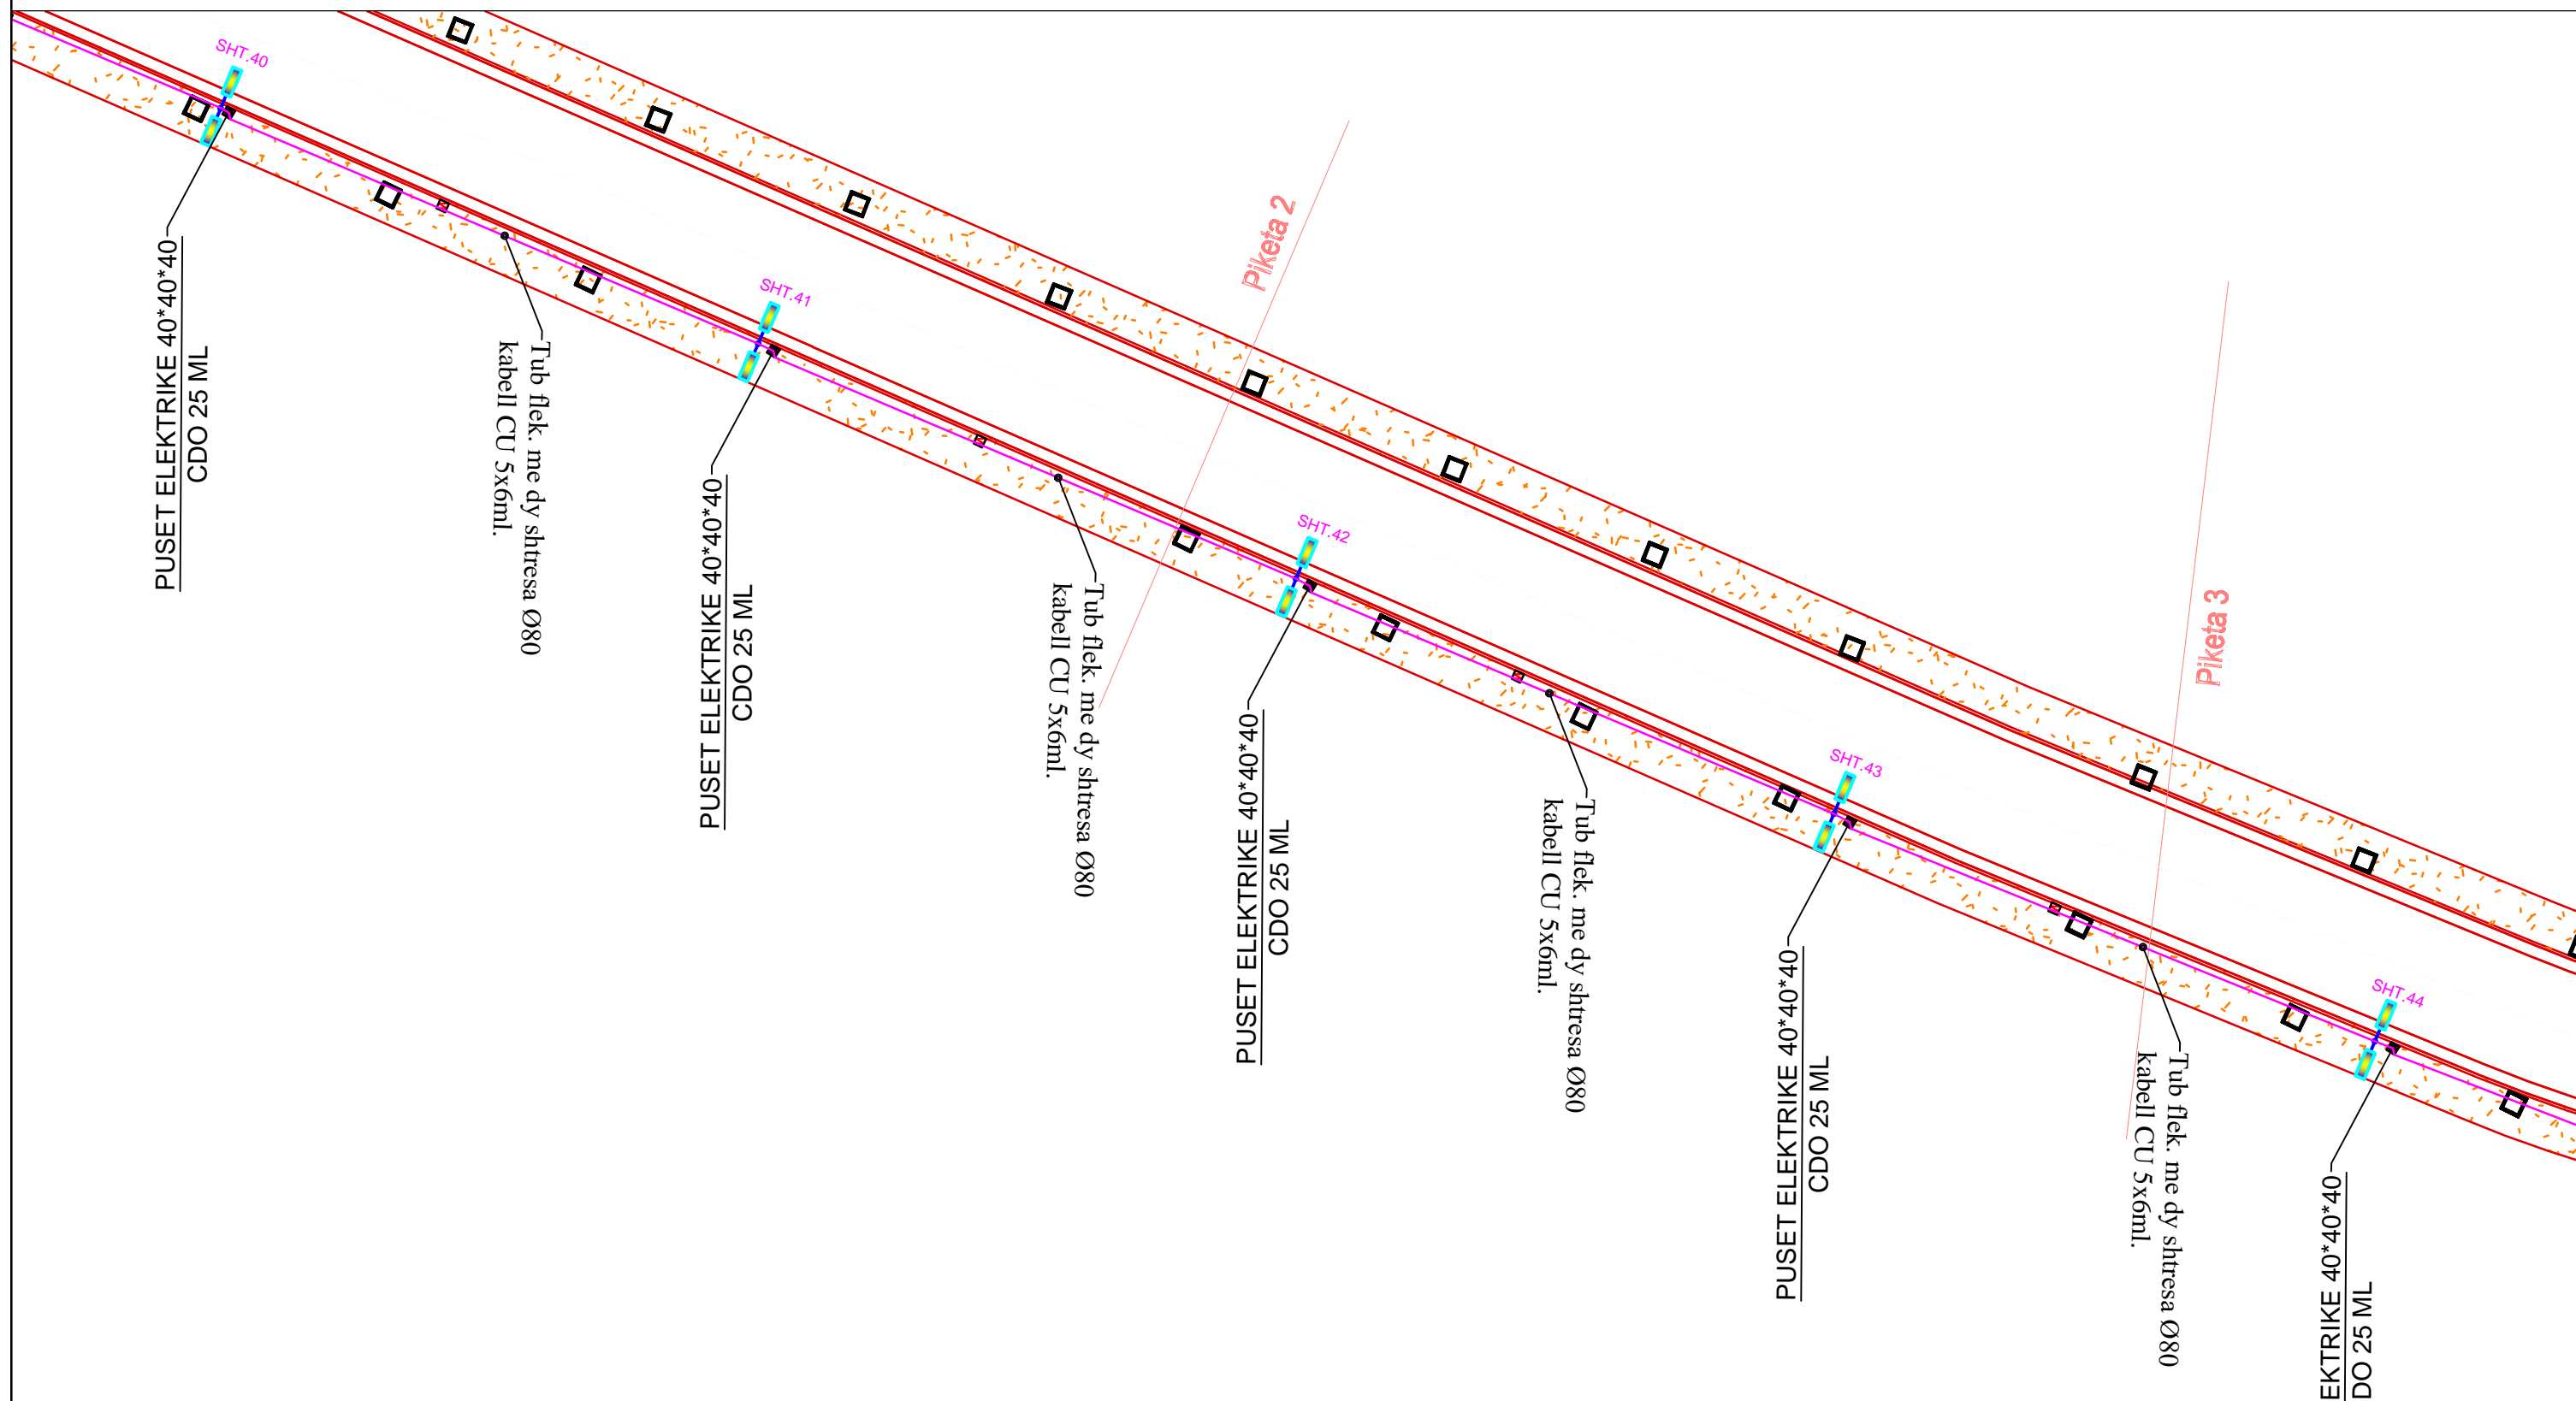

LEGJENDA


- | | | | | | |
|--|-------------------------|--|-----------------------------|--|-----------------|
| | NDRICUES TIPI 1 | | Linja 1,2 kuadri 1 | | Tub celiku Ø140 |
| | PUSET PLASTIKE 40X40X40 | | Linja 1,2 furnizim kuadri 1 | | |
| | KUADRI KOMANDIMIT | | Linja 2 kuadri 2 | | |
| | | | Linja 1,2 furnizim kuadri 2 | | |

 BASHKIA DURRES NJESIA E PROJEKTIT DHE INFRASTRUKTURES	OBJEKTI: NDRICIM RRUGA ENKELEJVE, PEMA E ARTE, DERI TE KRYQEZIMI DHIMITER KRAJA.		EMERTIMI I FLETES:	
	VENDODHJA: LAGJA 13 PLAZH, DURRES		NDRICIM RRUGA ENKELEJVE, PEMA E ARTE, DERI TE KRYQEZIMI DHIMITER KRAJA. NDRICIM SHT.36-SHT.40.	
	PROJEKTI: ELEKTRIK		JANAR/2022 SHKALLA 1:100	
	FAZA E PROJEKTIT: PROJEKT ZBATIMI		No. I FLETES E-08	
GRUPI PROJEKTIMIT:	EMER MBIEMER: Ark.Adnand TOCILA Ing.elek. Mariglen JAHOLLARI	FIRMA:		


NDRICIM RRUGA ENKELEJVE, PEMA E ARTE, DERI TE KRYQEZIMI DHIMITER KRAJA.



-  NDRICUES TIPI 1
-  Puset Plastike 40x40x40
-  KUADRI KOMANDIMIT
-  Linja 1,2 kuadri 1
-  Linja 1,2 furnizim kuadri 1
-  Linja 2 kuadri 2
-  Linja 1,2 furnizim kuadri 2
-  Tub celiku Ø140

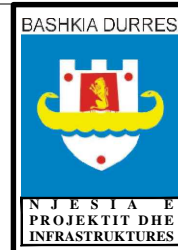	BASHKIA DURRES NDRICIM RRUGA ENKELEJVE, PEMA E ARTE, DERI TE KRYQEZIMI DHIMITER KRAJA.		
	VENDORHJA : LAGJA 13 PLAZH, DURRES	EMER MBIEMER : Ark.Adnand TOCILA Ing.elek. Mariglen JAHOLLARI	EMERTIMI I FLETES : NDRICIM RRUGA ENKELEJVE, PEMA E ARTE, DERI TE KRYQEZIMI DHIMITER KRAJA. NDRICIM SHT.41-SHT.45.
PROJEKTI : ELEKTRIK	FAZA E PROJEKTTIT : PROJEKT ZBATIMI	GRUPI PROJEKTTIT :	JANAR/2022 SHKALLA 1:100 No. I FLETES E-09

NDRICIM RRUGA ENKELEJVE, PEMA E ARTE, DERI TE KRYQEZIMI DHIMITER KRAJA.

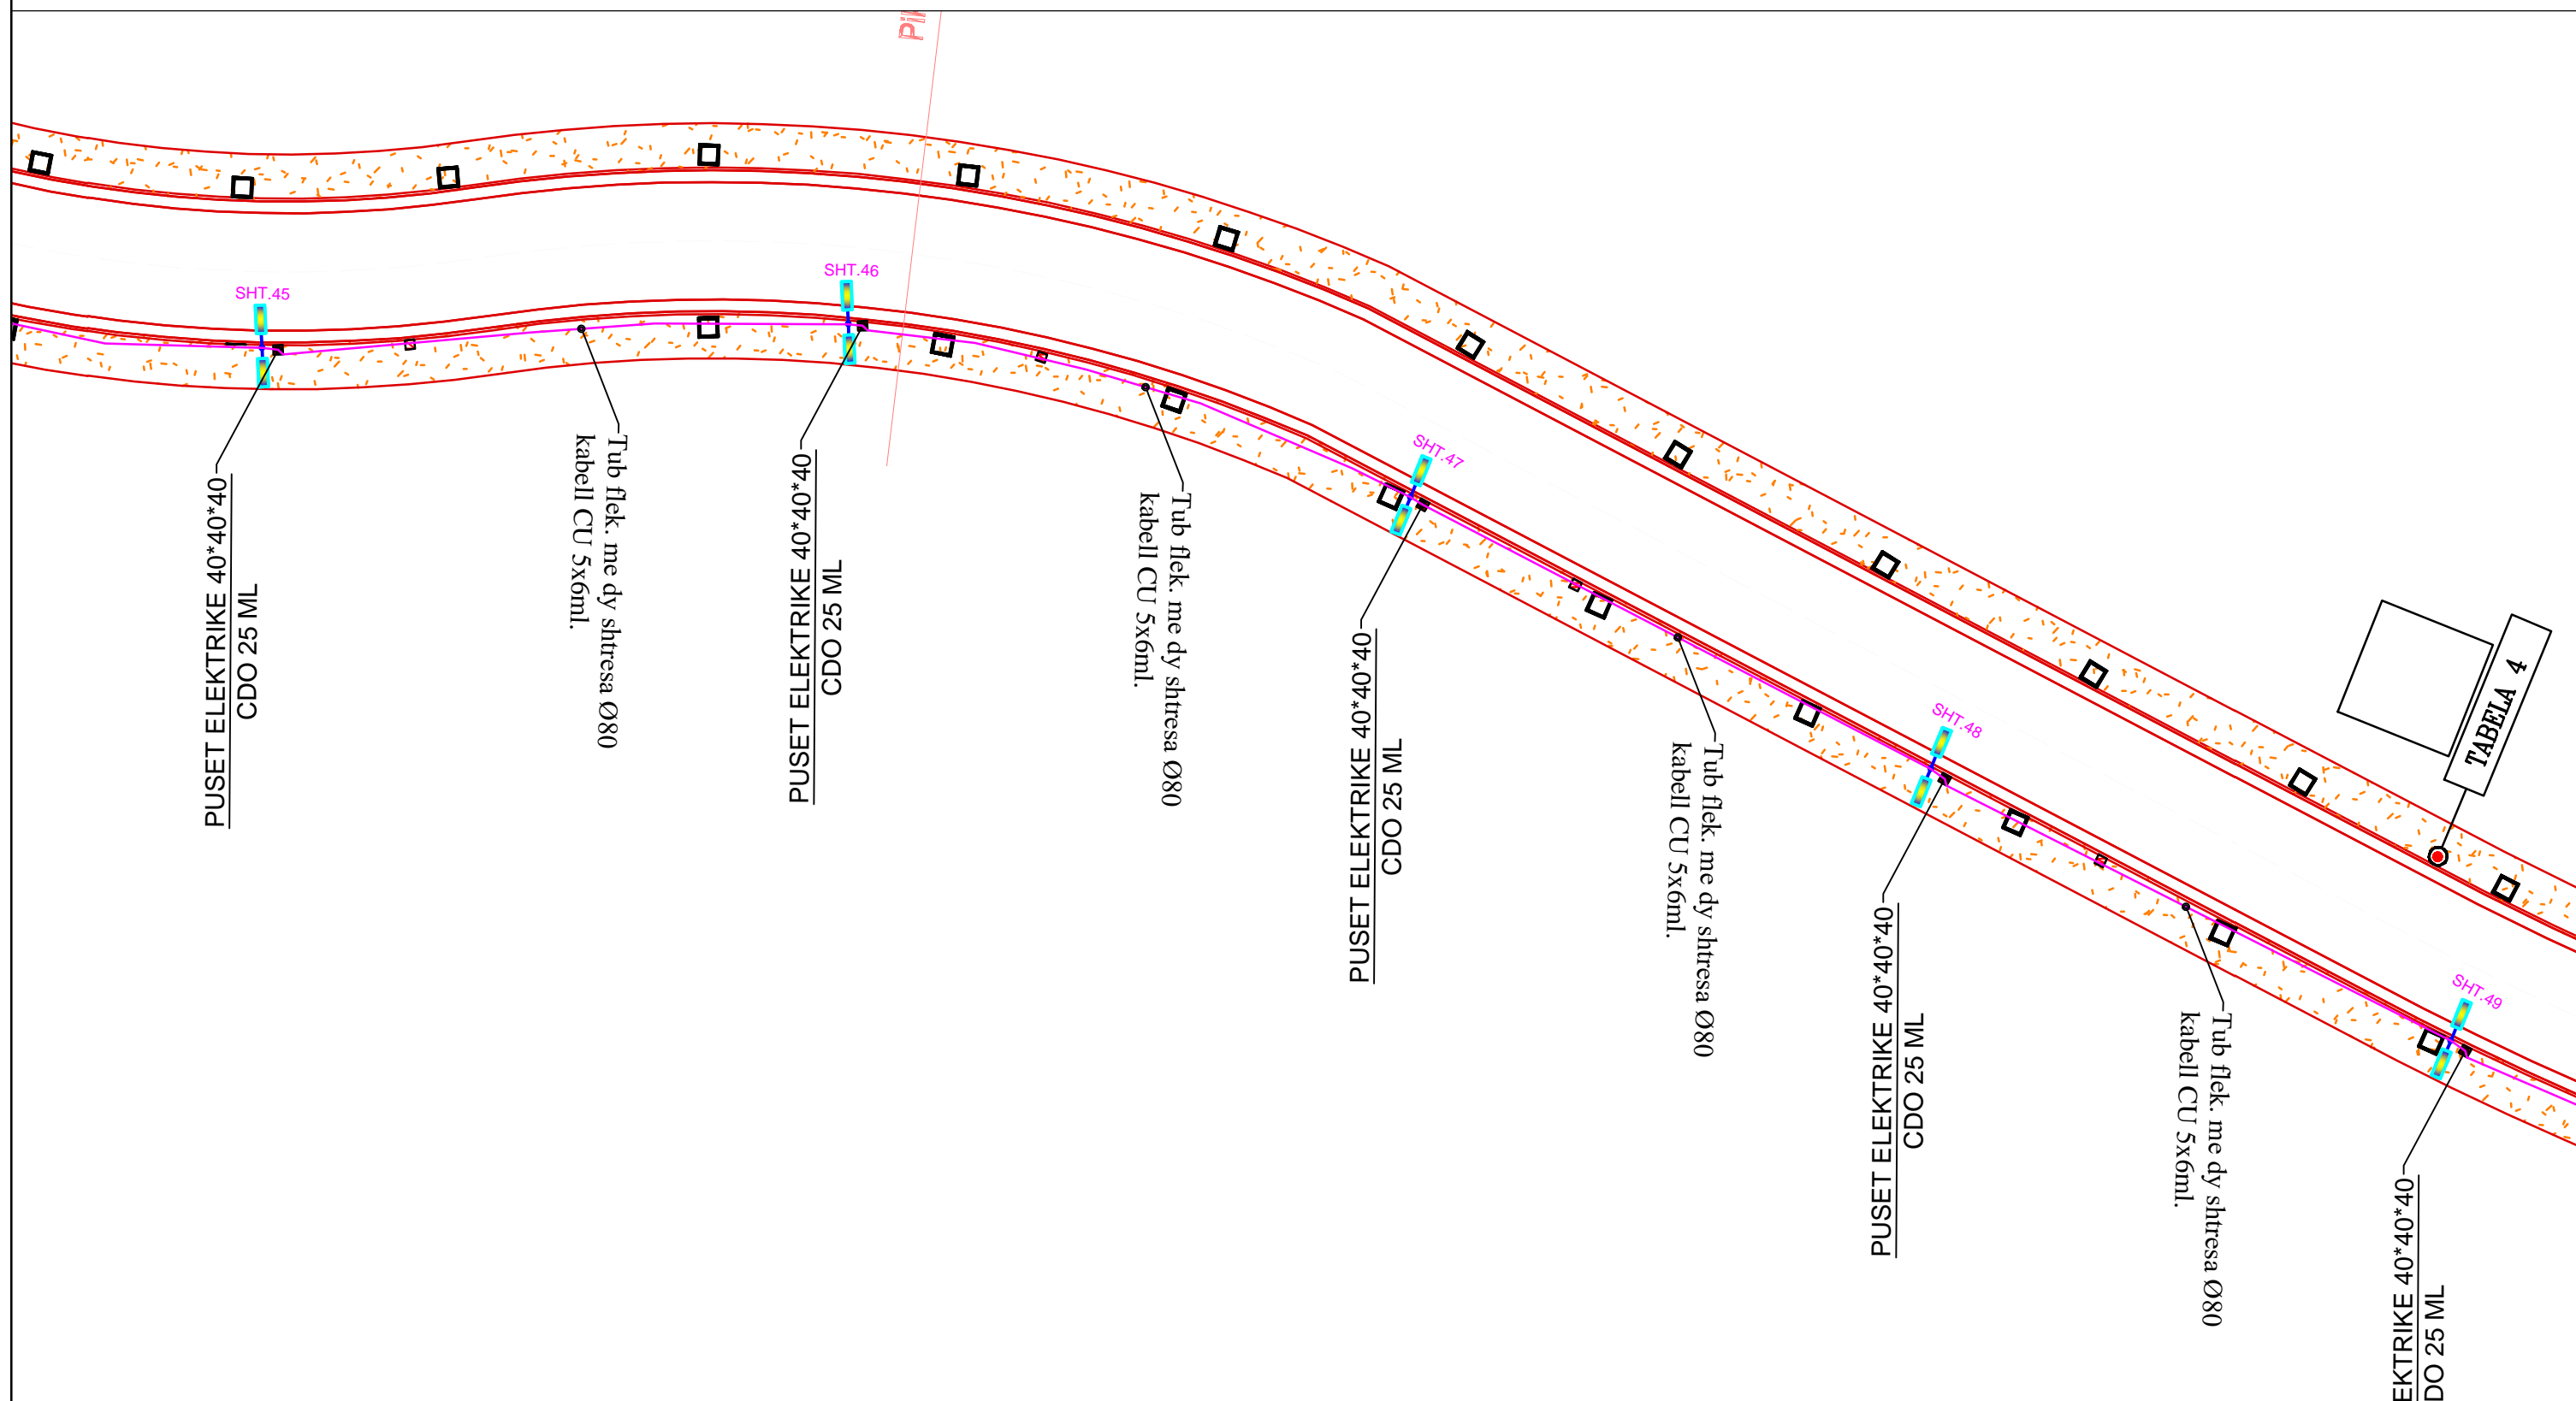


LEGJENDA

- NDRICUES TIPI 1
- Tub celiku Ø140
- KUADRI KOMANDIMIT
- Linja 1,2 kuadri 1
- Linja 1,2 furnizim kuadri 1
- Linja 2 kuadri 2
- Linja 1,2 furnizim kuadri 2

 BASHKIA DURRES NJESIA E PROJEKTTIT DHE INFRASTRUKTURES	OBJEKTI: NDRICIM RRUGA ENKELEJVE, PEMA E ARTE, DERI TE KRYQEZIMI DHIMITER KRAJA.		
	VENDODHJA : LAGJA 13 PLAZH, DURRES	EMER MBIEMER	FIRMA
	PROJEKTI : ELEKTRIK	Ing.elek. Mariglen JAHOLLARI	
	FAZA E PROJEKTTIT : PROJEKT ZBATIMI	GRUPI PROJEKTTIT :	
EMERTIMI I FLETES :			
NDRICIM RRUGA ENKELEJVE, PEMA E ARTE, DERI TE KRYQEZIMI DHIMITER KRAJA. NDRICIM SHT.46-SHT.50.			
MARS/2021	SHKALLA 1:100		
No. I FLETES E-10			

NDRICIM RRUGA ENKELEJVE, PEMA E ARTE, DERI TE KRYQEZIMI DHIMITER KRAJA.

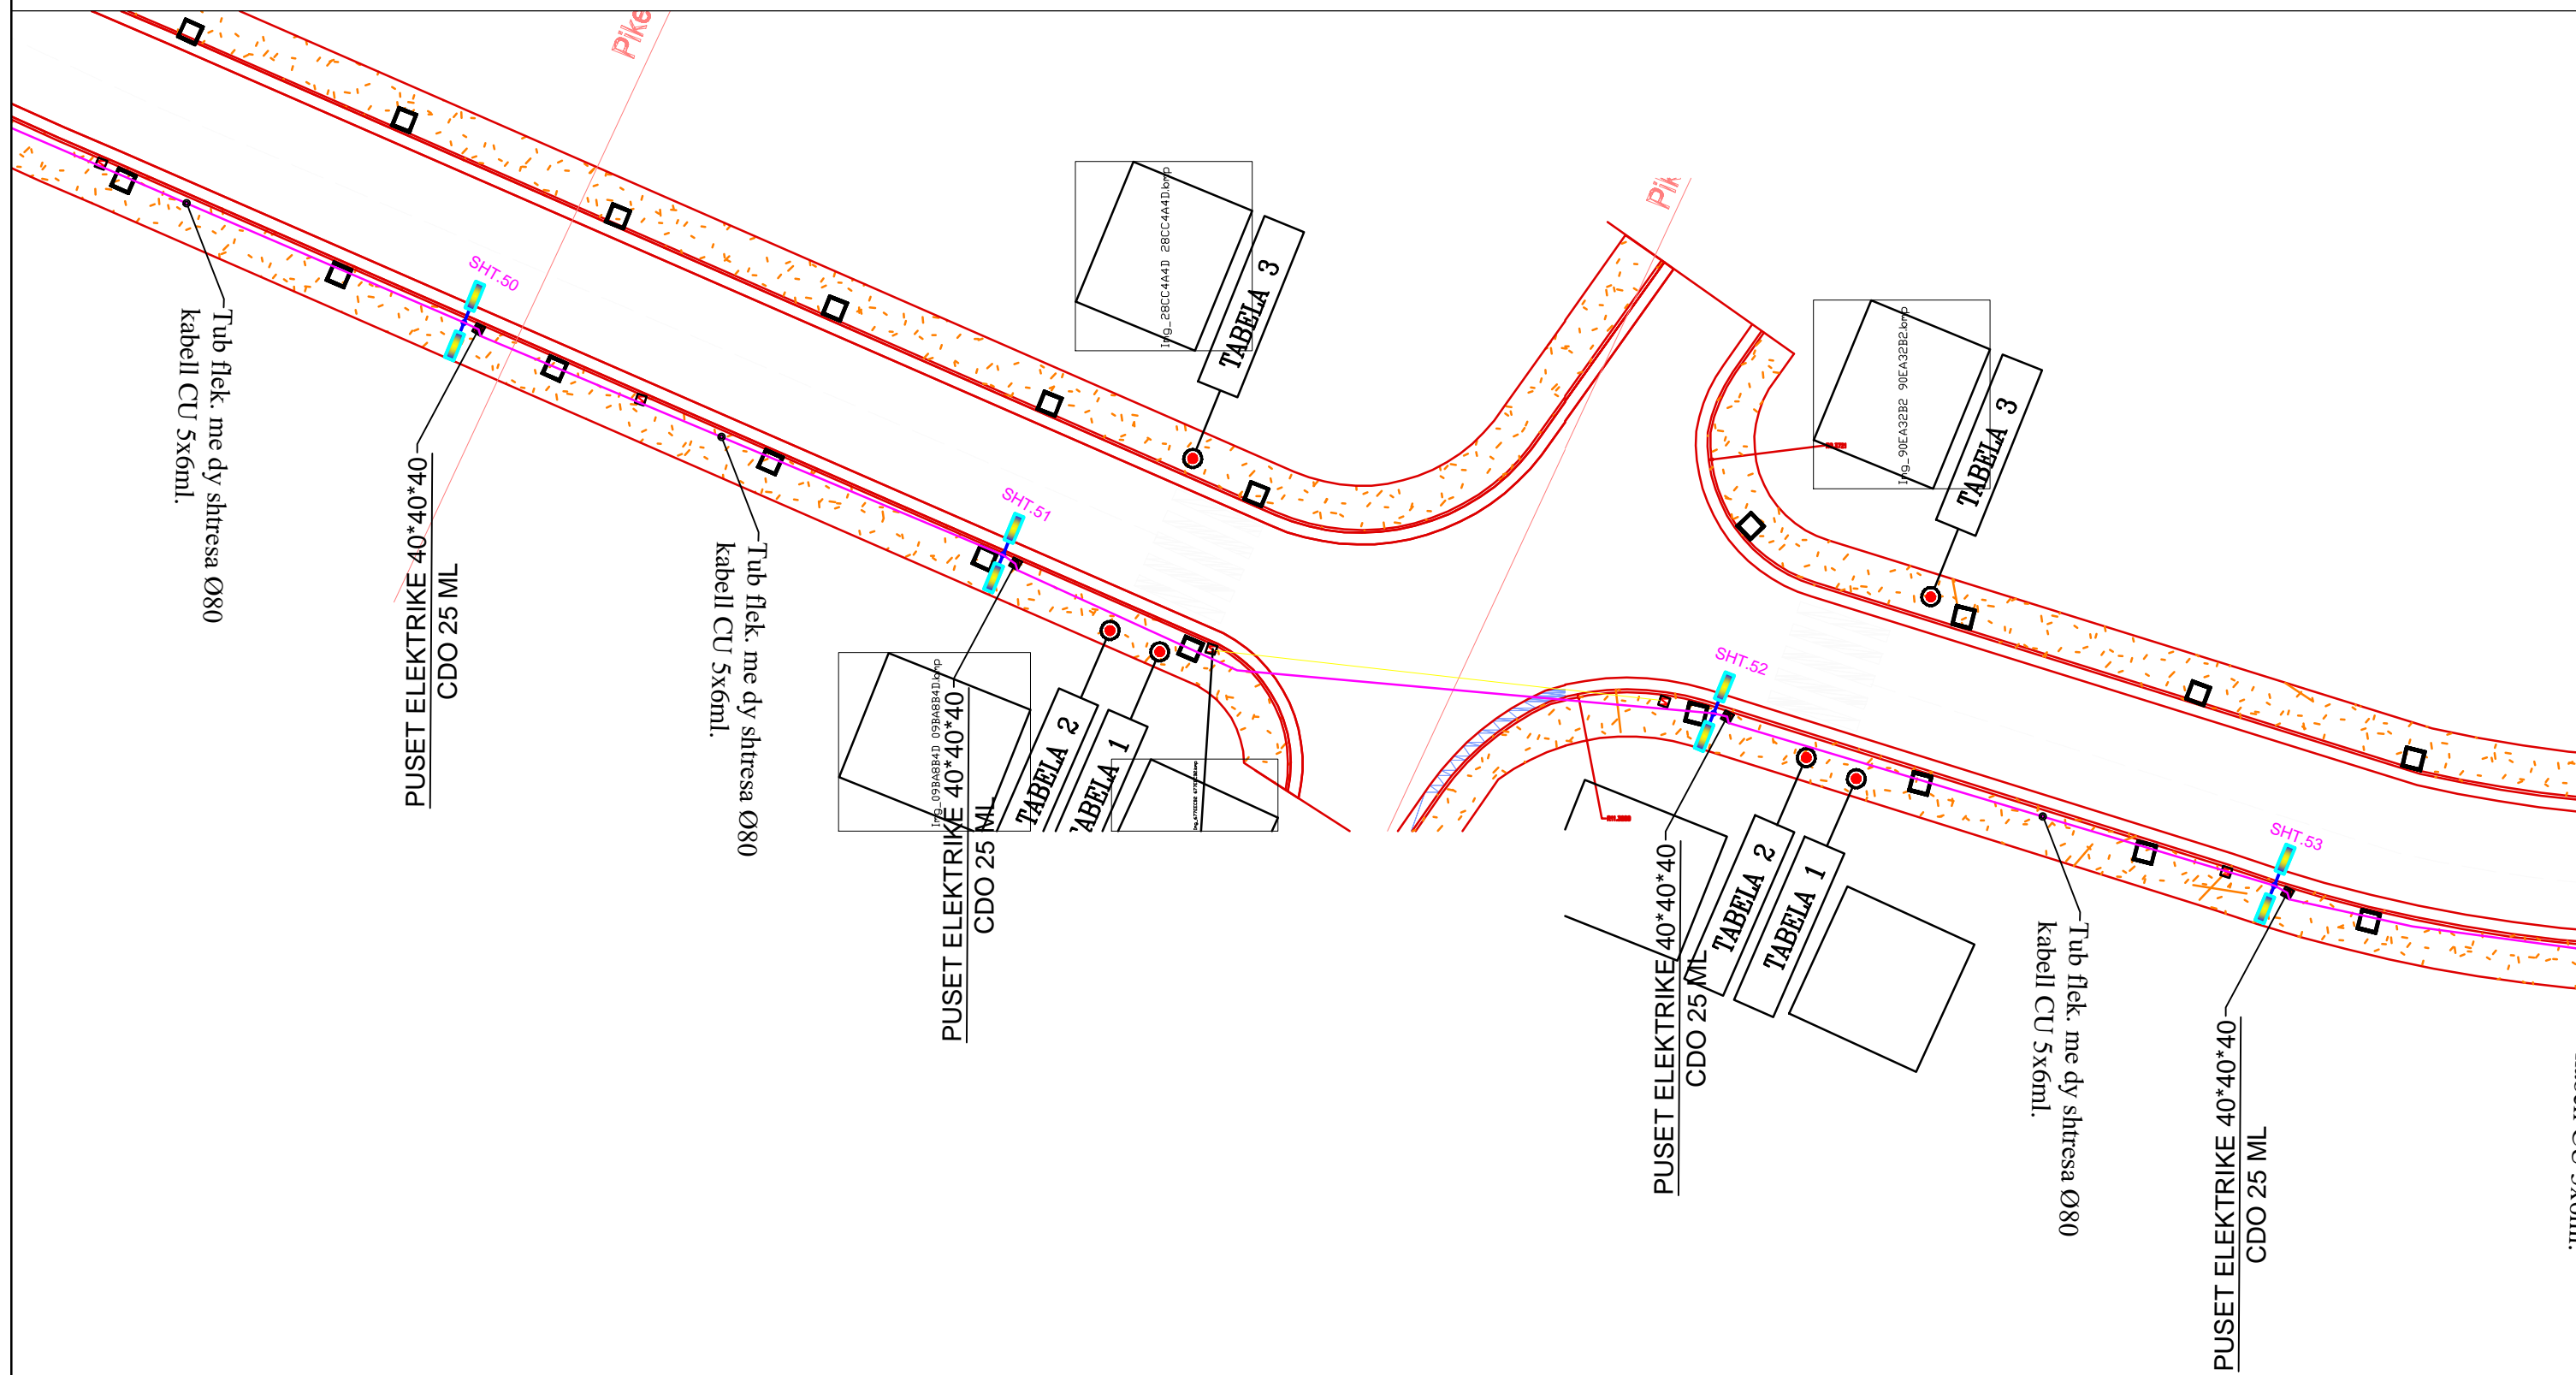


LEGJENDA

- NDRICUES TIPI 1
- Puset plastike 40x40x40
- KUADRI KOMANDIMIT
- Linja 1,2 kuadri 1
- Linja 1,2 furnizim kuadri 1
- Linja 2 kuadri 2
- Linja 1,2 furnizim kuadri 2
- Tub celiku Ø140

 BASHKIA DURRES NJESIA E PROJEKTIT DHE INFRASTRUKTURES	OBJEKTI: NDRICIM RRUGA ENKELEJVE, PEMA E ARTE, DERI TE KRYQEZIMI DHIMITER KRAJA.		EMERTIMI I FLETES : NDRICIM RRUGA ENKELEJVE, PEMA E ARTE, DERI TE KRYQEZIMI DHIMITER KRAJA. NDRICIM SHT.51-SHT.54.	
	VENDODHJA : LAGJA 13 PLAZH,DURRES		EMER MBIEMER : FIRMA	
	PROJEKTI : ELEKTRIK		Ark.Adnand TOCILA Ing.elek. Mariglen JAHOLLARI	
	FAZA E PROJEKTTIT : PROJEKT ZBATIMI		GRUPI PROJEKTTIT :	
		No. I FLETES E-11		


NDRICIM RRUGA ENKELEJVE, PEMA E ARTE, DERI TE KRYQEZIMI DHIMITER KRAJA.

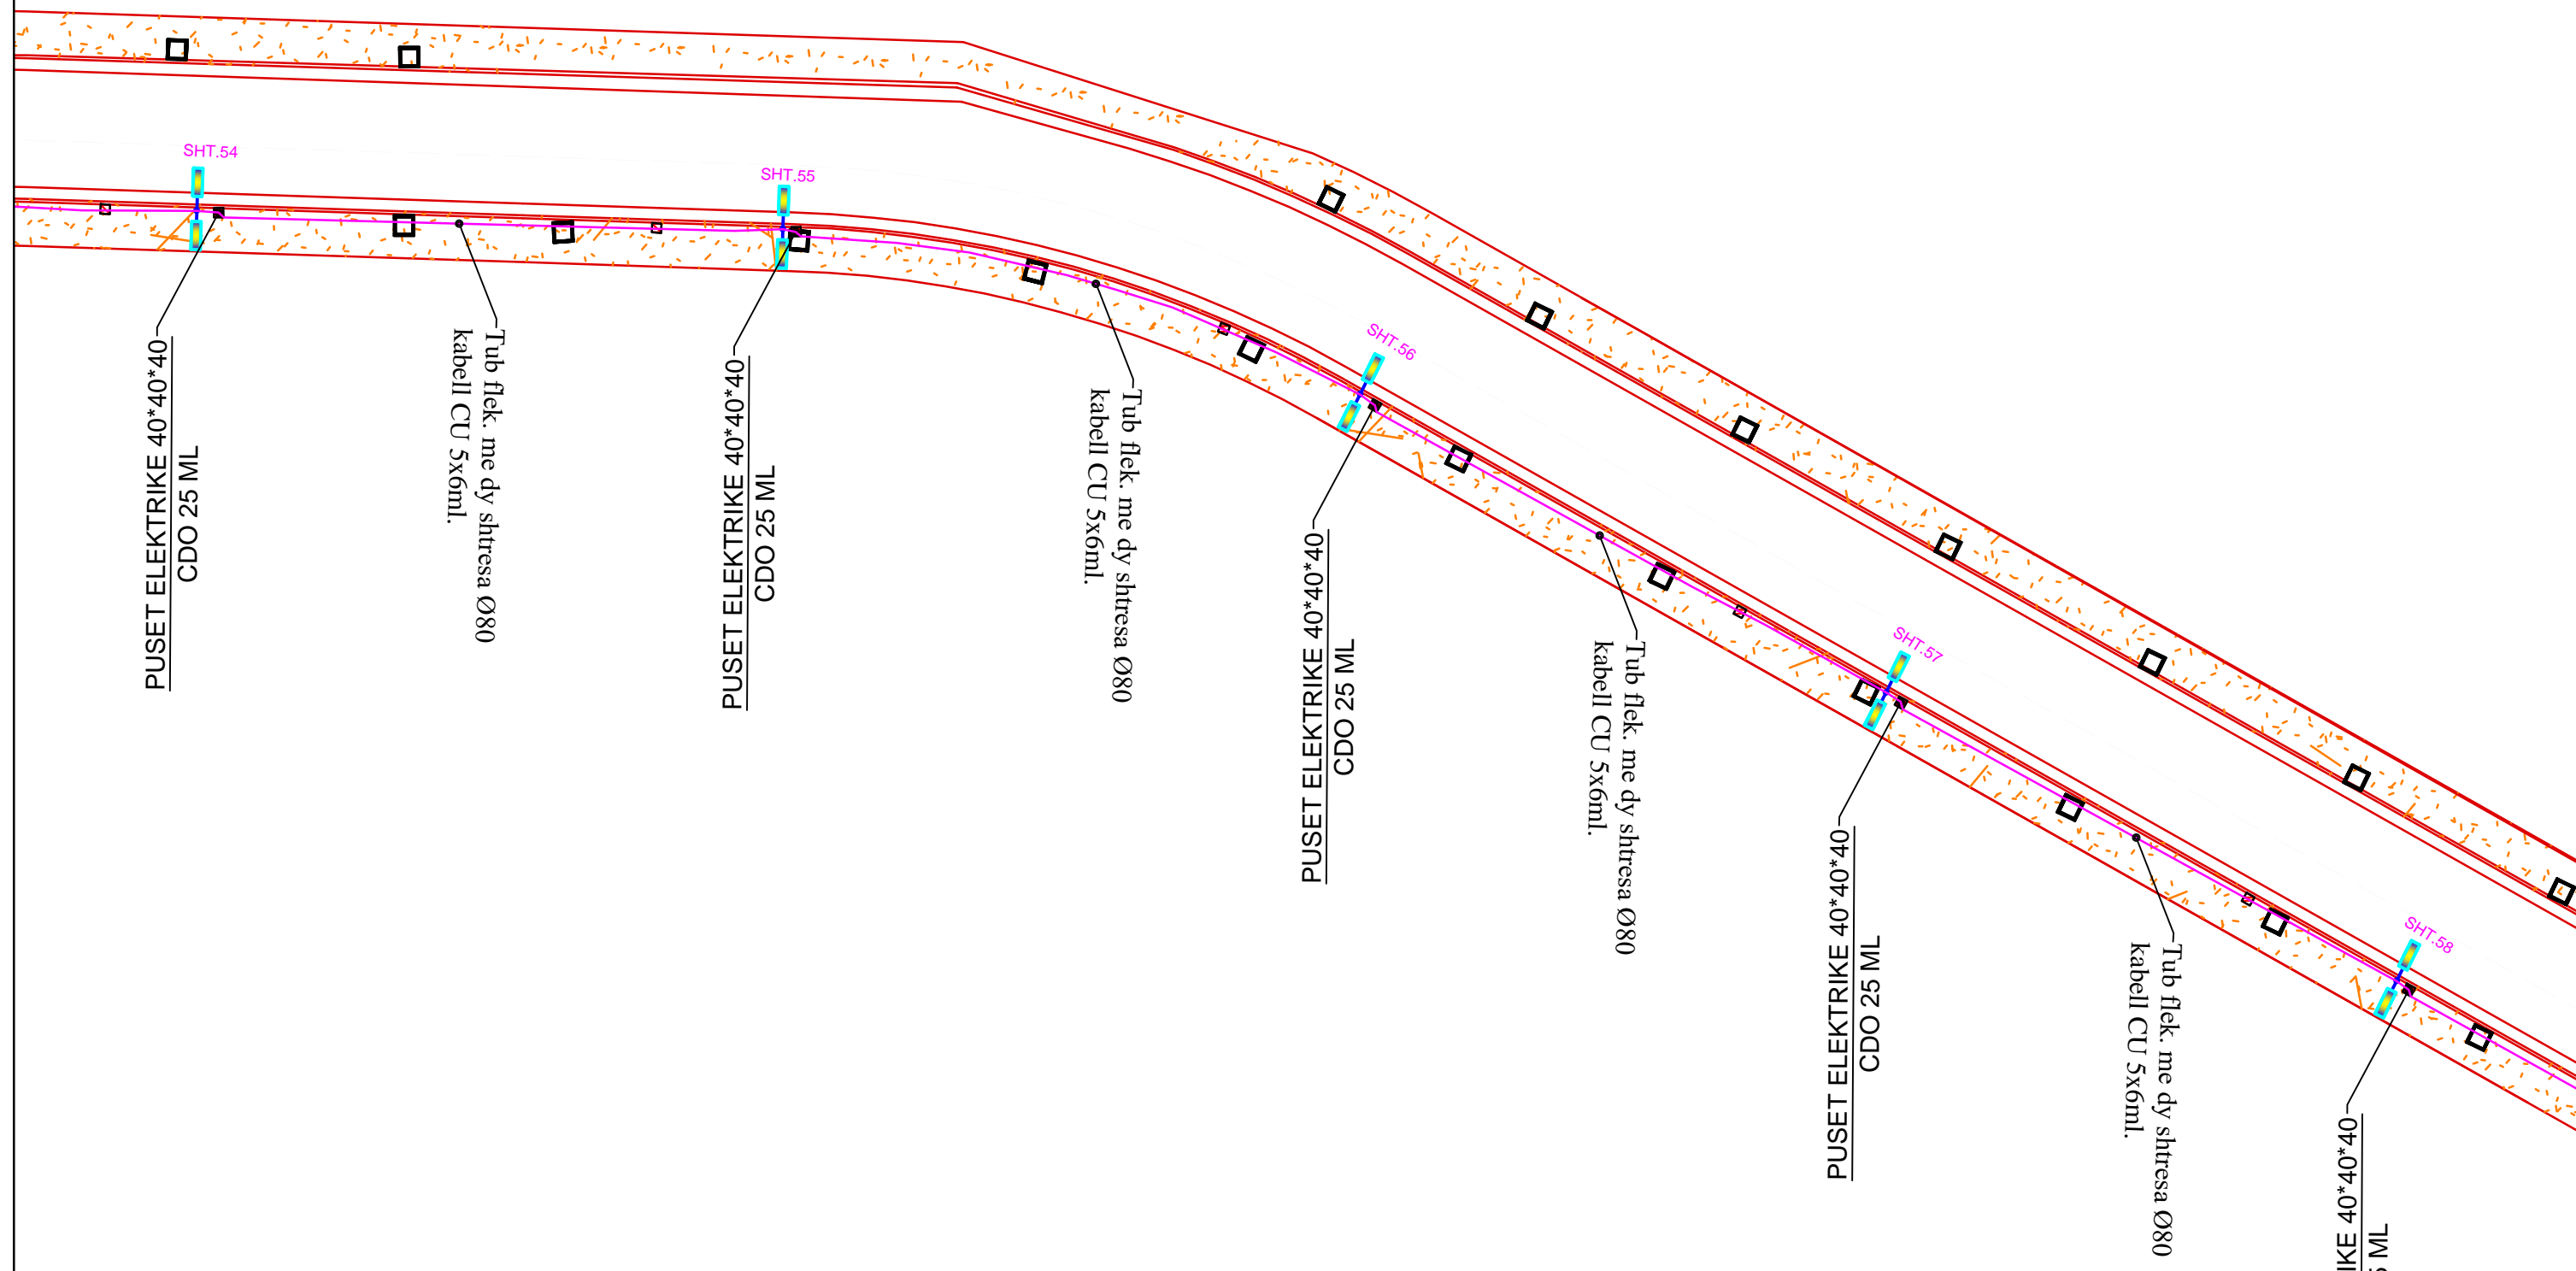

LEGJENDA

- | | | | | | |
|--|-------------------------|--|-----------------------------|--|-----------------|
| | NDRICUES TIPI 1 | | Linja 1,2 kuadri 1 | | Tub celiku Ø140 |
| | PUSET PLASTIKE 40X40X40 | | Linja 1,2 furnizim kuadri 1 | | |
| | KUADRI KOMANDIMIT | | Linja 2 kuadri 2 | | |
| | | | Linja 1,2 furnizim kuadri 2 | | |

BASHKIA DURRES

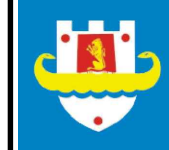

NJESIA E PROJEKTIT DHE INFRASTRUKTURES

OBJEKTI: NDRICIM RRUGA ENKELEJVE, PEMA E ARTE, DERI TE KRYQEZIMI DHIMITER KRAJA.

VENDODHJA : LAGJA 13 PLAZH,DURRES

PROJEKTI : ELEKTRIK

FAZA E PROJEKTIT : PROJEKT ZBATIMI

GRUPI PROJEKTIMIT :

EMER MBIEMER

FIRMA

Ark.Adnand TOCILA
Ing.elek. Mariglen JAHOLLARI

EMERTIMI I FLETES :

NDRICIM RRUGA ENKELEJVE, PEMA E ARTE, DERI TE KRYQEZIMI DHIMITER KRAJA.
NDRICIM SHT.55-SHT.59.

JANAR/2022


SHKALLA 1:100

No. I FLETES

E-12



NDRICIM RRUGA ENKELEJVE, PEMA E ARTE, DERI TE KRYQEZIMI DHIMITER KRAJA.

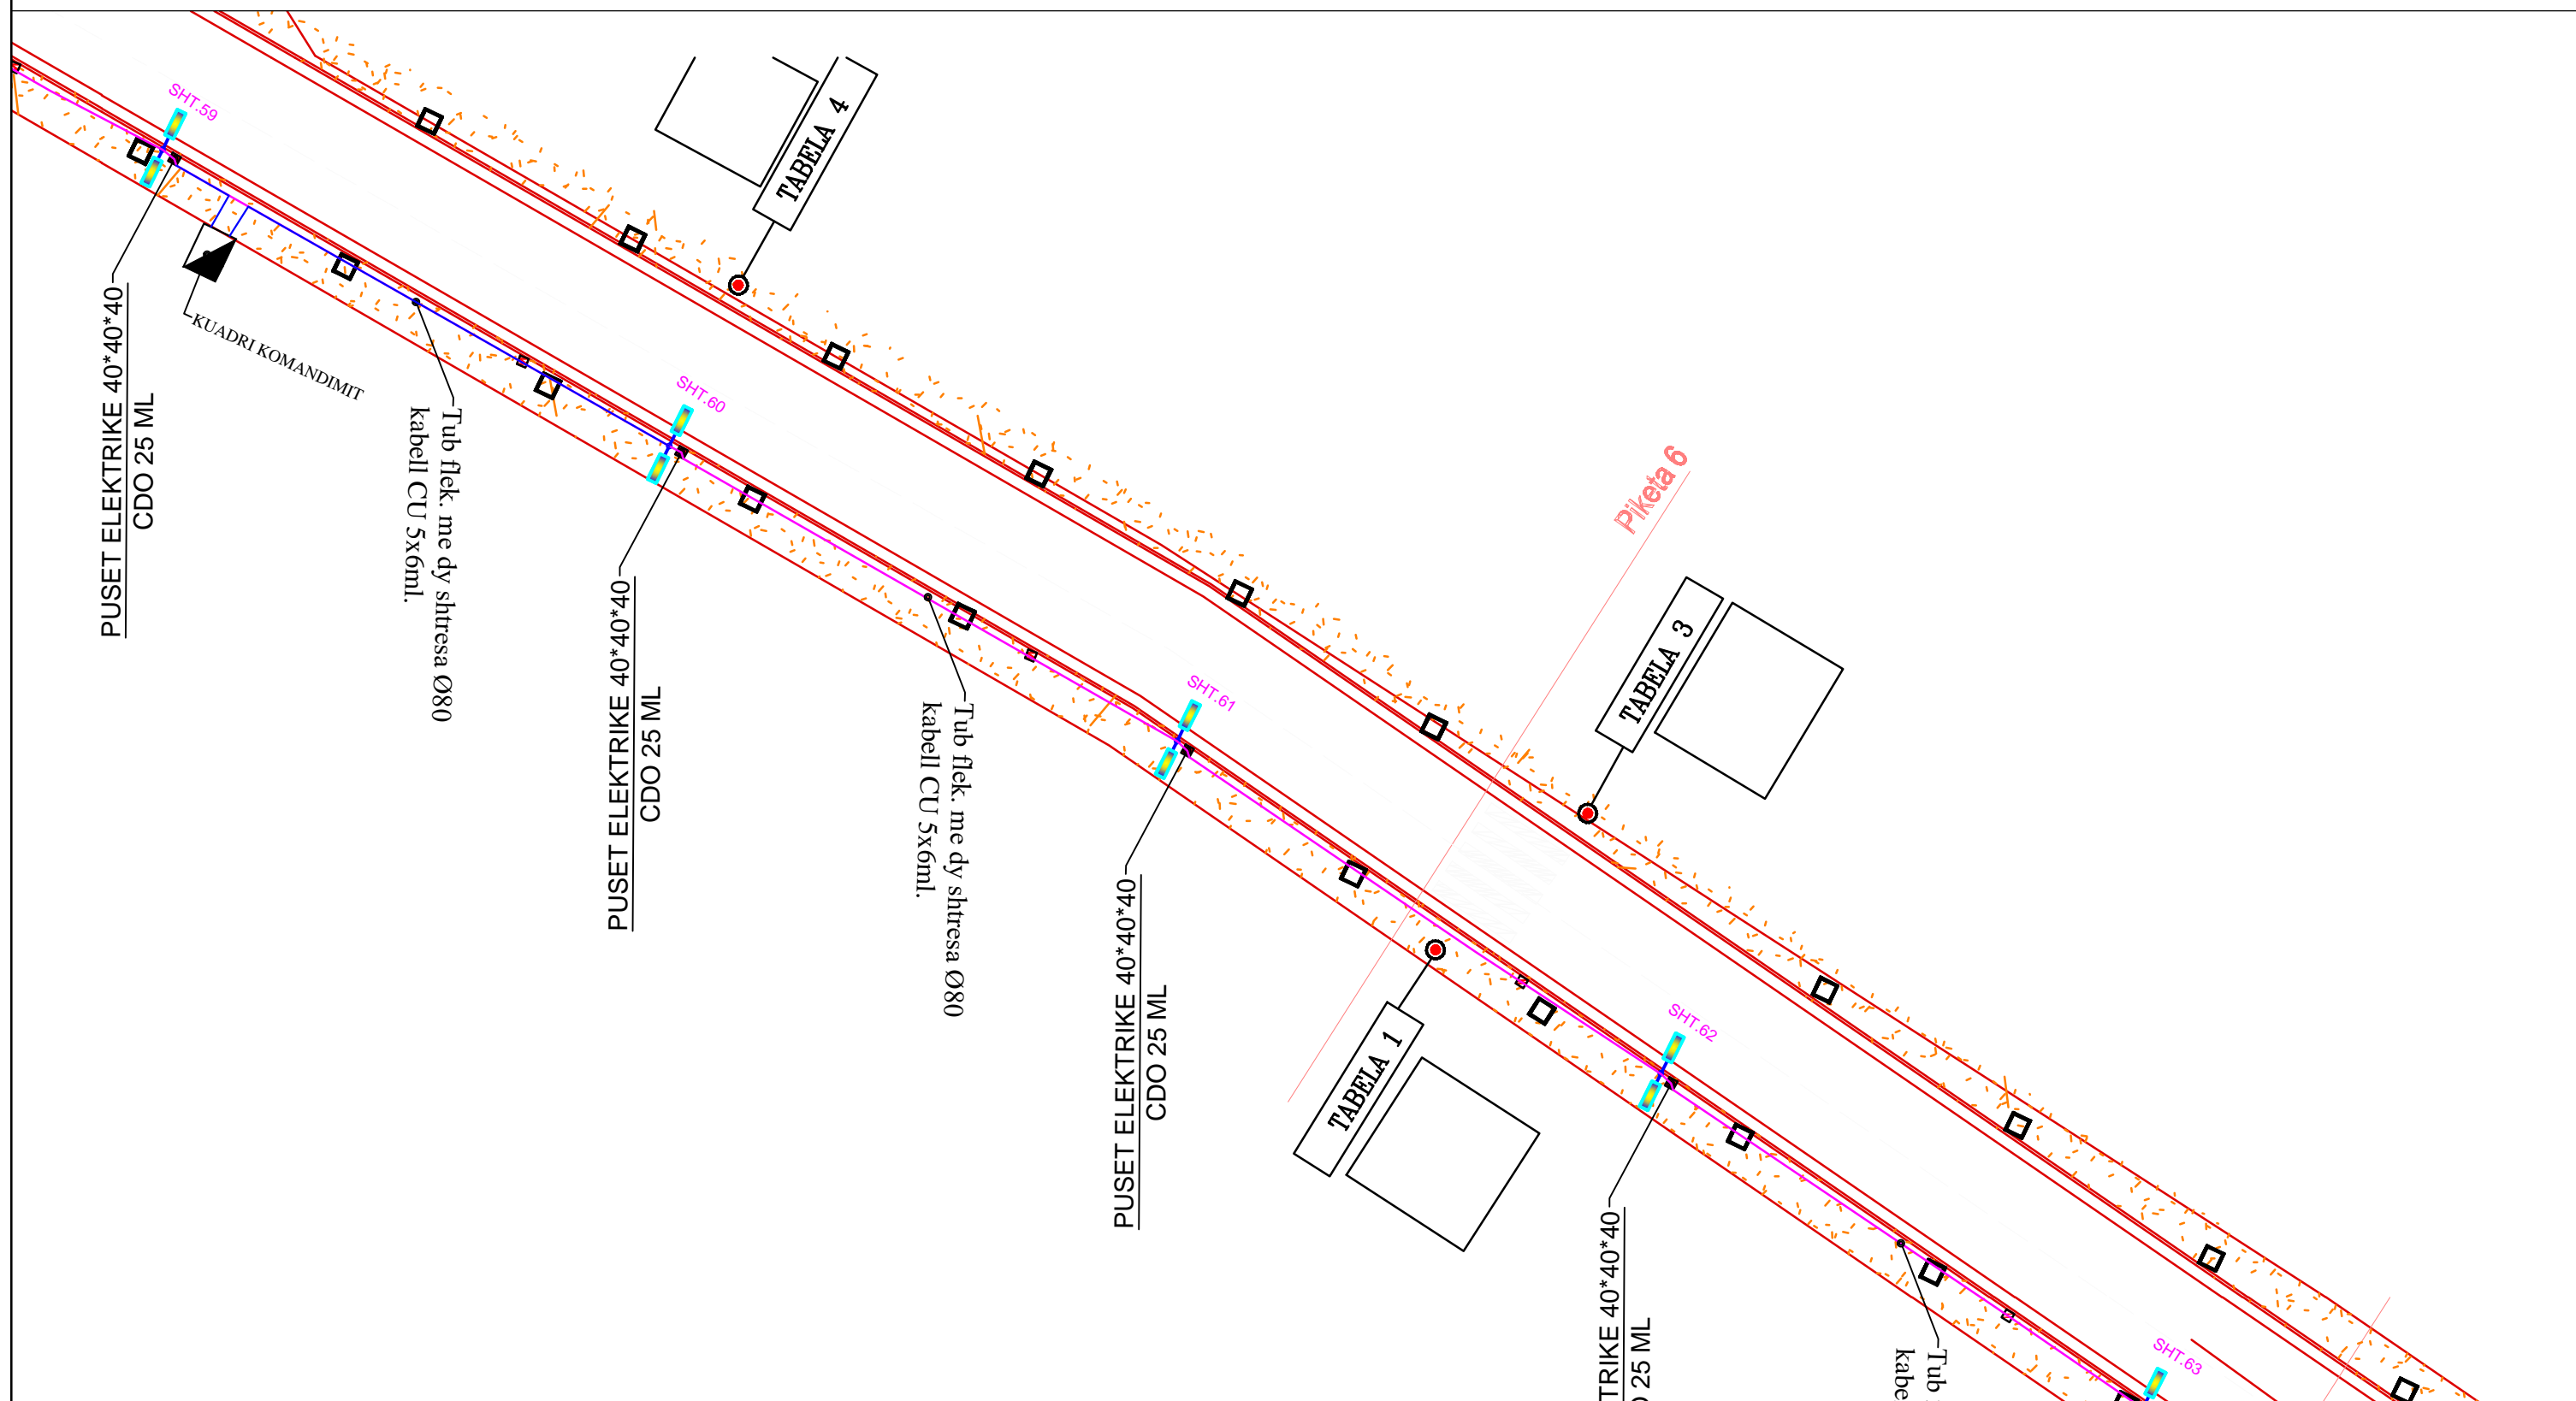


LEGJENDA

- | | | | | | |
|--|----------------------------|--|-----------------------------|--|-----------------|
| | NDRICUES TIPI 1 | | Linja 1,2 kuadri 1 | | Tub celiku Ø140 |
| | PUSET PLASTIKE
40X40X40 | | Linja 1,2 furnizim kuadri 1 | | |
| | KUADRI KOMANDIMIT | | Linja 2 kuadri 2 | | |
| | | | Linja 1,2 furnizim kuadri 2 | | |

<p>BASHKIA DURRES</p>	OBJEKTI: NDRICIM RRUGA ENKELEJVE, PEMA E ARTE, DERI TE KRYQEZIMI DHIMITER KRAJA.		
	VENDODHJA : LAGJA 13 PLAZH,DURRES	EMER MBIEMER	FIRMA
	PROJEKTI : ELEKTRIK	Ark.Adnand TOCILA Ing.elek. Mariglen JAHOLLARI	
	FAZA E PROJEKTTIT : PROJEKT ZBATIMI	GRUPI PROJEKTTIT:	
<p>EMERTIMI I FLETES :</p> <p>NDRICIM RRUGA ENKELEJVE, PEMA E ARTE, DERI TE KRYQEZIMI DHIMITER KRAJA. NDRICIM SHT.60-SHT.64.</p>			<p>JANAR/2022</p> <p>SHKALLA 1:100</p> <p>No. I FLETES E-13</p>

NDRICIM RRUGA ENKELEJVE, PEMA E ARTE, DERI TE KRYQEZIMI DHIMITER KRAJA.

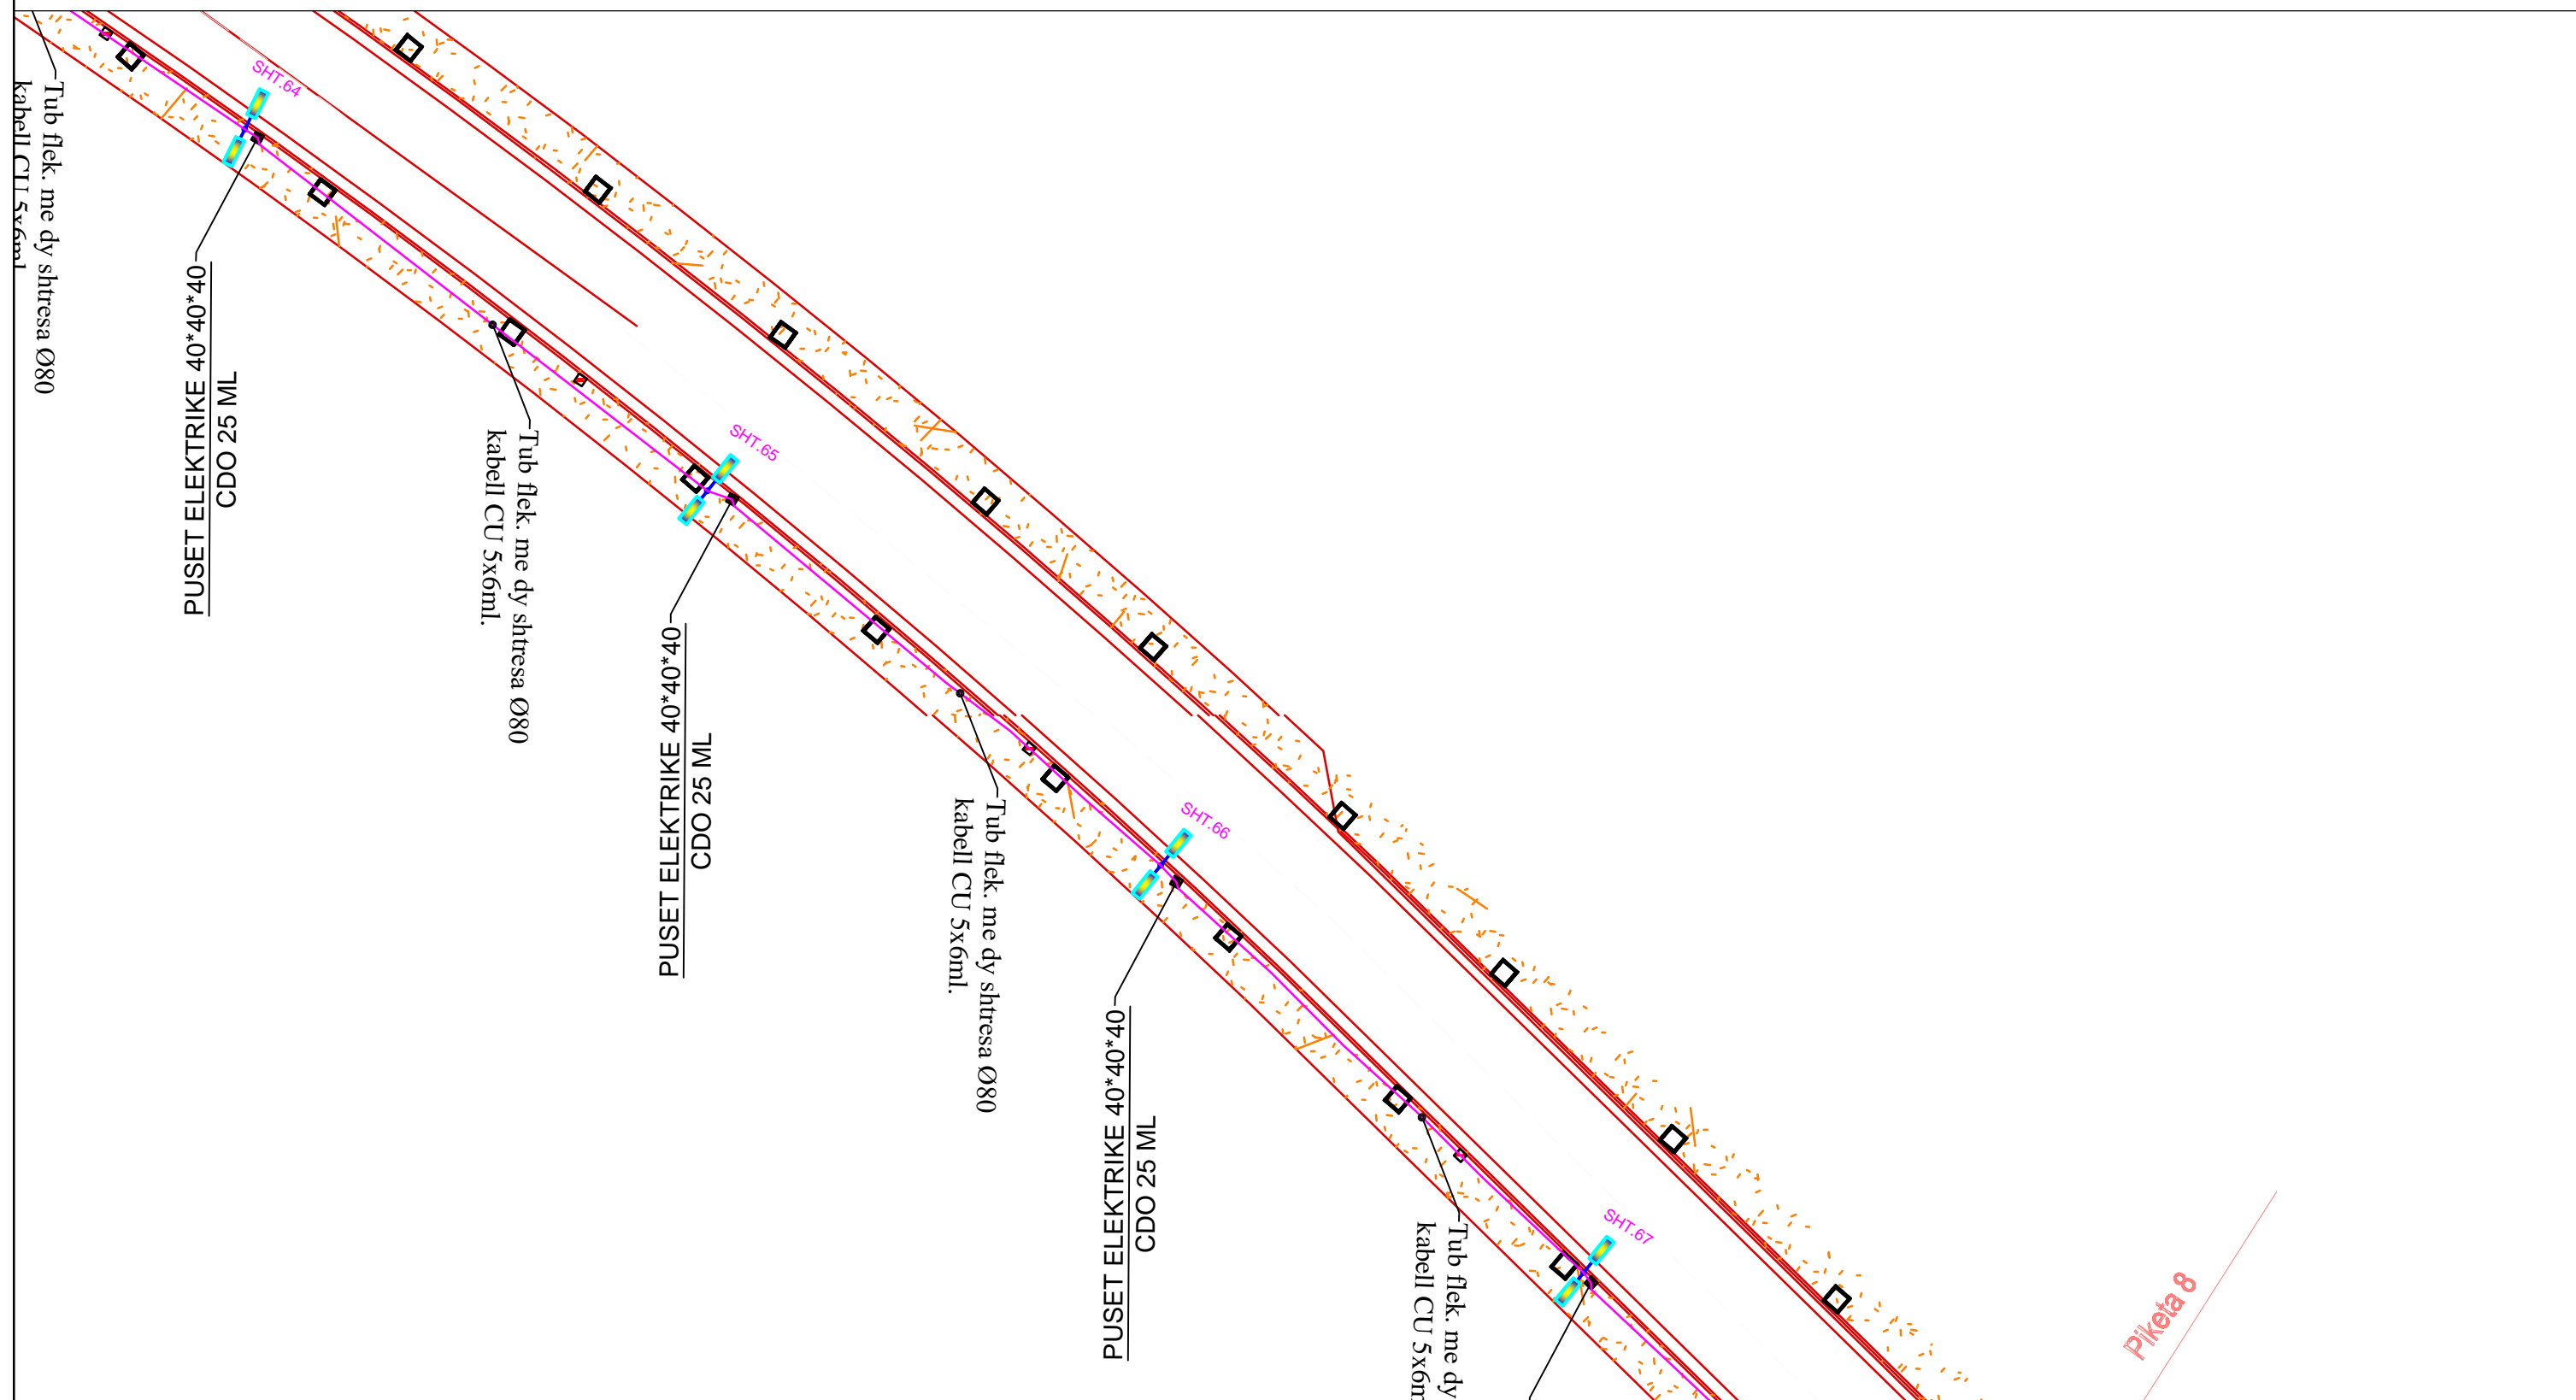

LEGJENDA

- | | | | | | |
|--|----------------------------|--|-----------------------------|--|-----------------|
| | NDRICUES TIPI 1 | | Linja 1,2 kuadri 1 | | Tub celiku Ø140 |
| | PUSET PLASTIKE
40X40X40 | | Linja 1,2 furnizim kuadri 1 | | |
| | KUADRI KOMANDIMIT | | Linja 2 kuadri 2 | | |
| | | | Linja 1,2 furnizim kuadri 2 | | |

 BASHKIA DURRES NJESIA E PROJEKTIT DHE INFRASTRUKTURES	OBJEKTI	NDRICIM RRUGA ENKELEJVE, PEMA E ARTE, DERI TE KRYQEZIMI DHIMITER KRAJA.		
	VENDODHJA :	LAGJA 13 PLAZH,DURRES		
	PROJEKTI :	ELEKTRIK		
	FAZA E PROJEKTIT :	PROJEKT ZBATIMI		
GRUPI PROJEKTIMIT :	EMER MBIEMER	FIRMA	EMERTIMI I FLETES :	
	Ark.Adnand TOCILA Ing.elek. Mariglen JAHOLLARI		NDRICIM RRUGA ENKELEJVE, PEMA E ARTE, DERI TE KRYQEZIMI DHIMITER KRAJA. NDRICIM SHT.65-SHT.68.	
	JANAR/2022	SHKALLA 1:100	No. I FLETES E-14	

NDRICIM RRUGA ENKELEJVE, PEMA E ARTE, DERI TE KRYQEZIMI DHIMITER KRAJA.

PUSET ELEKTRIKI
CDO 25 M

Tub flek. me dy shtresa Ø80
kabeli CU 5x6ml.

PUSET ELEKTRIKE 40*40*40
CDO 25 ML

Tub flek. me dy shtresa Ø80
kabeli CU 5x6ml.

PUSET ELEKTRIKE 40*40*40
CDO 25 ML

Tub flek. me dy shtresa Ø80
kabeli CU 5x6ml.

PUSET ELEKTRIKE 40*40*40
CDO 25 ML

Tub flek.
kabeli CU

Piketa 9









SHT.68

SHT.69


SHT.70

SHT.71

LEGJENDA

- | | | | | | |
|---|----------------------------|---|-----------------------------|---|------------------|
|  | NDRICUES TIPI 1 |  | Linja 1,2 kuadri 1 |  | Tub celiku Ø140 |
|  | PUSET PLASTIKE
40X40X40 |  | Linja 1,2 furnizim kuadri 1 |  | Linja 2 kuadri 2 |
|  | KUADRI KOMANDIMIT |  | Linja 1,2 furnizim kuadri 2 | | |

BASHKIA DURRES

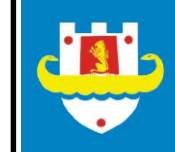

NJESIA E
PROJEKTIT DHE
INFRASTRUKTURES

OBJEKTI: NDRICIM RRUGA ENKELEJVE, PEMA E ARTE, DERI TE KRYQEZIMI DHIMITER KRAJA.

VENDODHJA :
LAGJA 13 PLAZH,DURRES

PROJEKTI :
ELEKTRIK

FAZA E PROJEKTIT :
PROJEKT ZBATIMI

GRUPI PROJEKTIMIT:

EMER MBIEMER

FIRMA

Ark.Adnand TOCILA
Ing.elek. Mariglen JAHOLLARI

EMERTIMI I FLETES :

NDRICIM RRUGA ENKELEJVE, PEMA E ARTE, DERI TE
KRYQEZIMI DHIMITER KRAJA.
NDRICIM SHT.69-SHT.72

JANAR/2022


SHKALLA 1:100

No. I FLETES







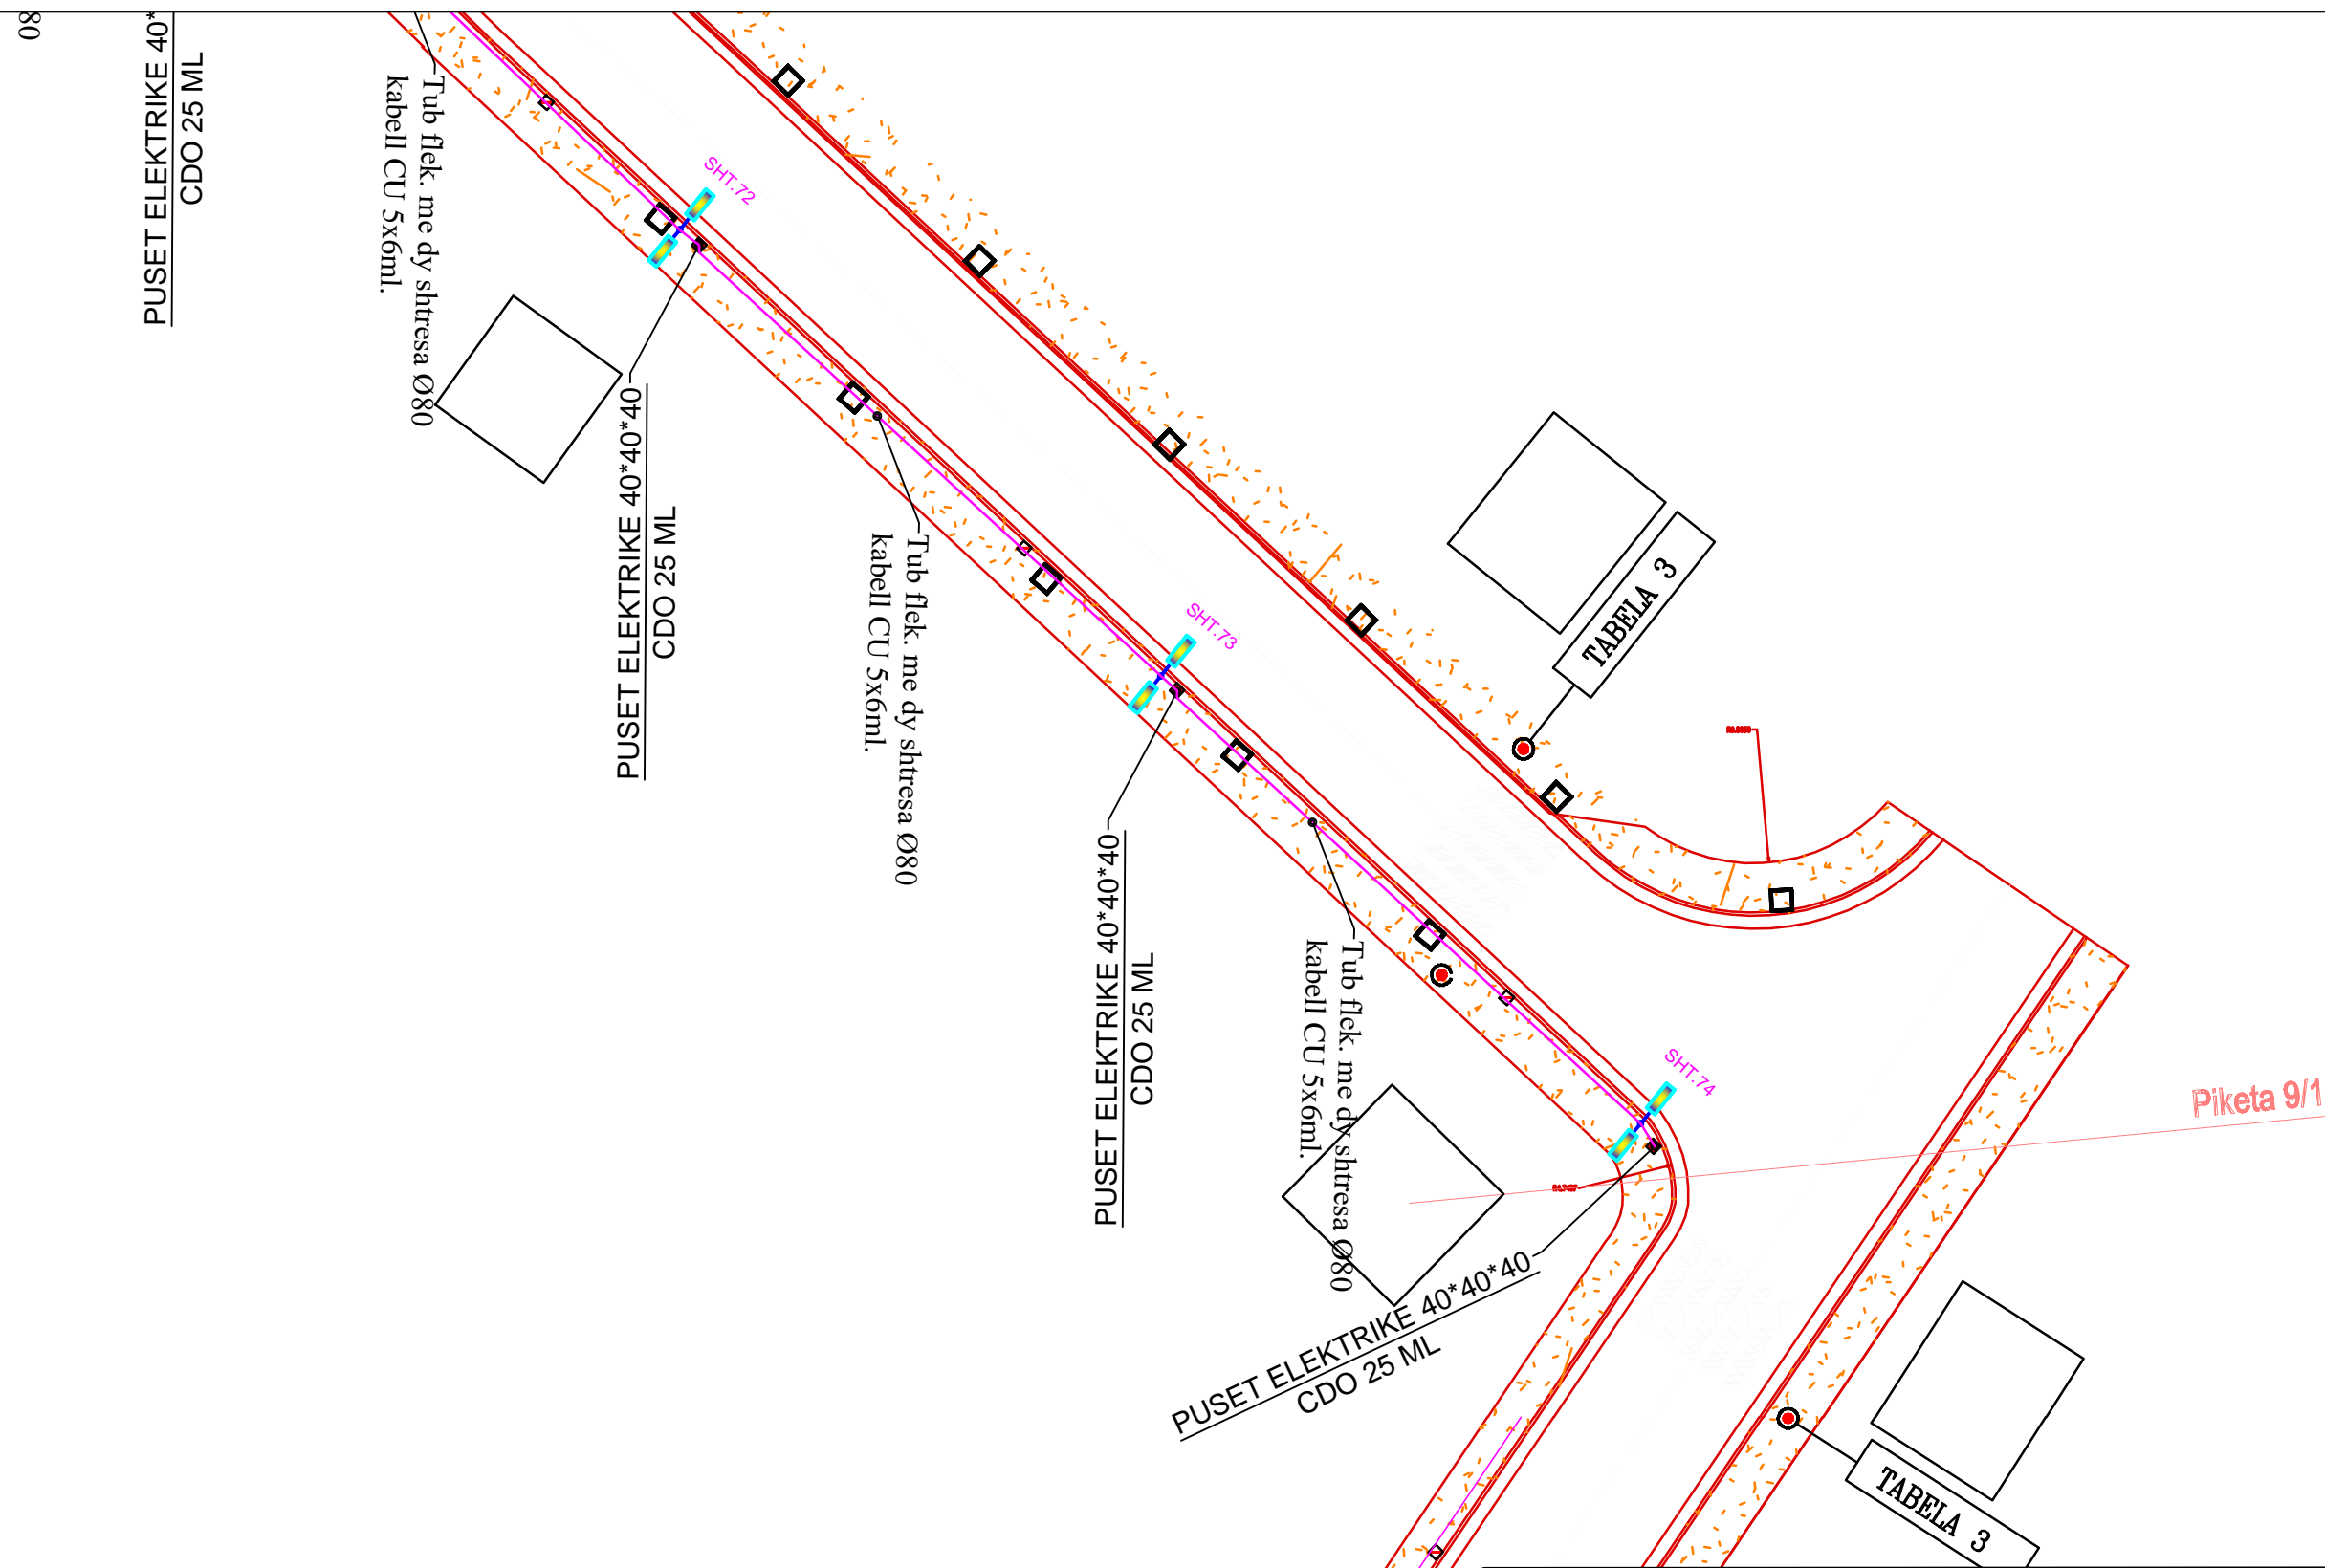

E-15




NDRICIM RRUGA ENKELEJVE, PEMA E ARTE, DERI TE KRYQEZIMI DHIMITER KRAJA.




LEGJENDA

-  NDRICUES TIPI 1
-  PUSSET PLASTIKE 40X40X40
-  KUADRI KOMANDIMIT
-  Linja 1.2 kuadri 1
-  Linja 1.2 furnizim kuadri 1
-  Linja 2 kuadri 2
-  Linja 1.2 furnizim kuadri 2
-  Tub celiku Ø140

 BASHKIA DURRES NJESIA E PROJEKTIT DHE INFRASTRUKTURES	OBJEKTI: NDRICIM RRUGA ENKELEJVE, PEMA E ARTE, DERI TE KRYQEZIMI DHIMITER KRAJA.		EMERTIMI I FLETES :	
	VENDODHJA : LAGJA 13 PLAZH, DURRES	PROJEKTI : ELEKTRIK	EMER MBIEMER : Ark.Adnand TOCILA Ing.elek. Mariglen JAHOLLARI	FIRMA :
FAZA E PROJEKTIT : PROJEKT ZBATIMI	GRUPI PROJEKTIMIT :	JANAR/2022 SHKALLA 1:100		No. I FLETES E-16

NDRICIM RRUGA ENKELEJVE, PEMA E ARTE, DERI TE KRYQEZIMI DHIMITER KRAJA. SKEMA E KUADRIT TE NDRICIMIT ELEKTRIK KUADRI 1.

SKEMA E KUADRIT ELEKTRIK KEN 1 "NDRICIM RRUGA ENKELEJVE, PEMA E ARTE, DERI TE KRYQEZIMI DHIMITER KRAJA".

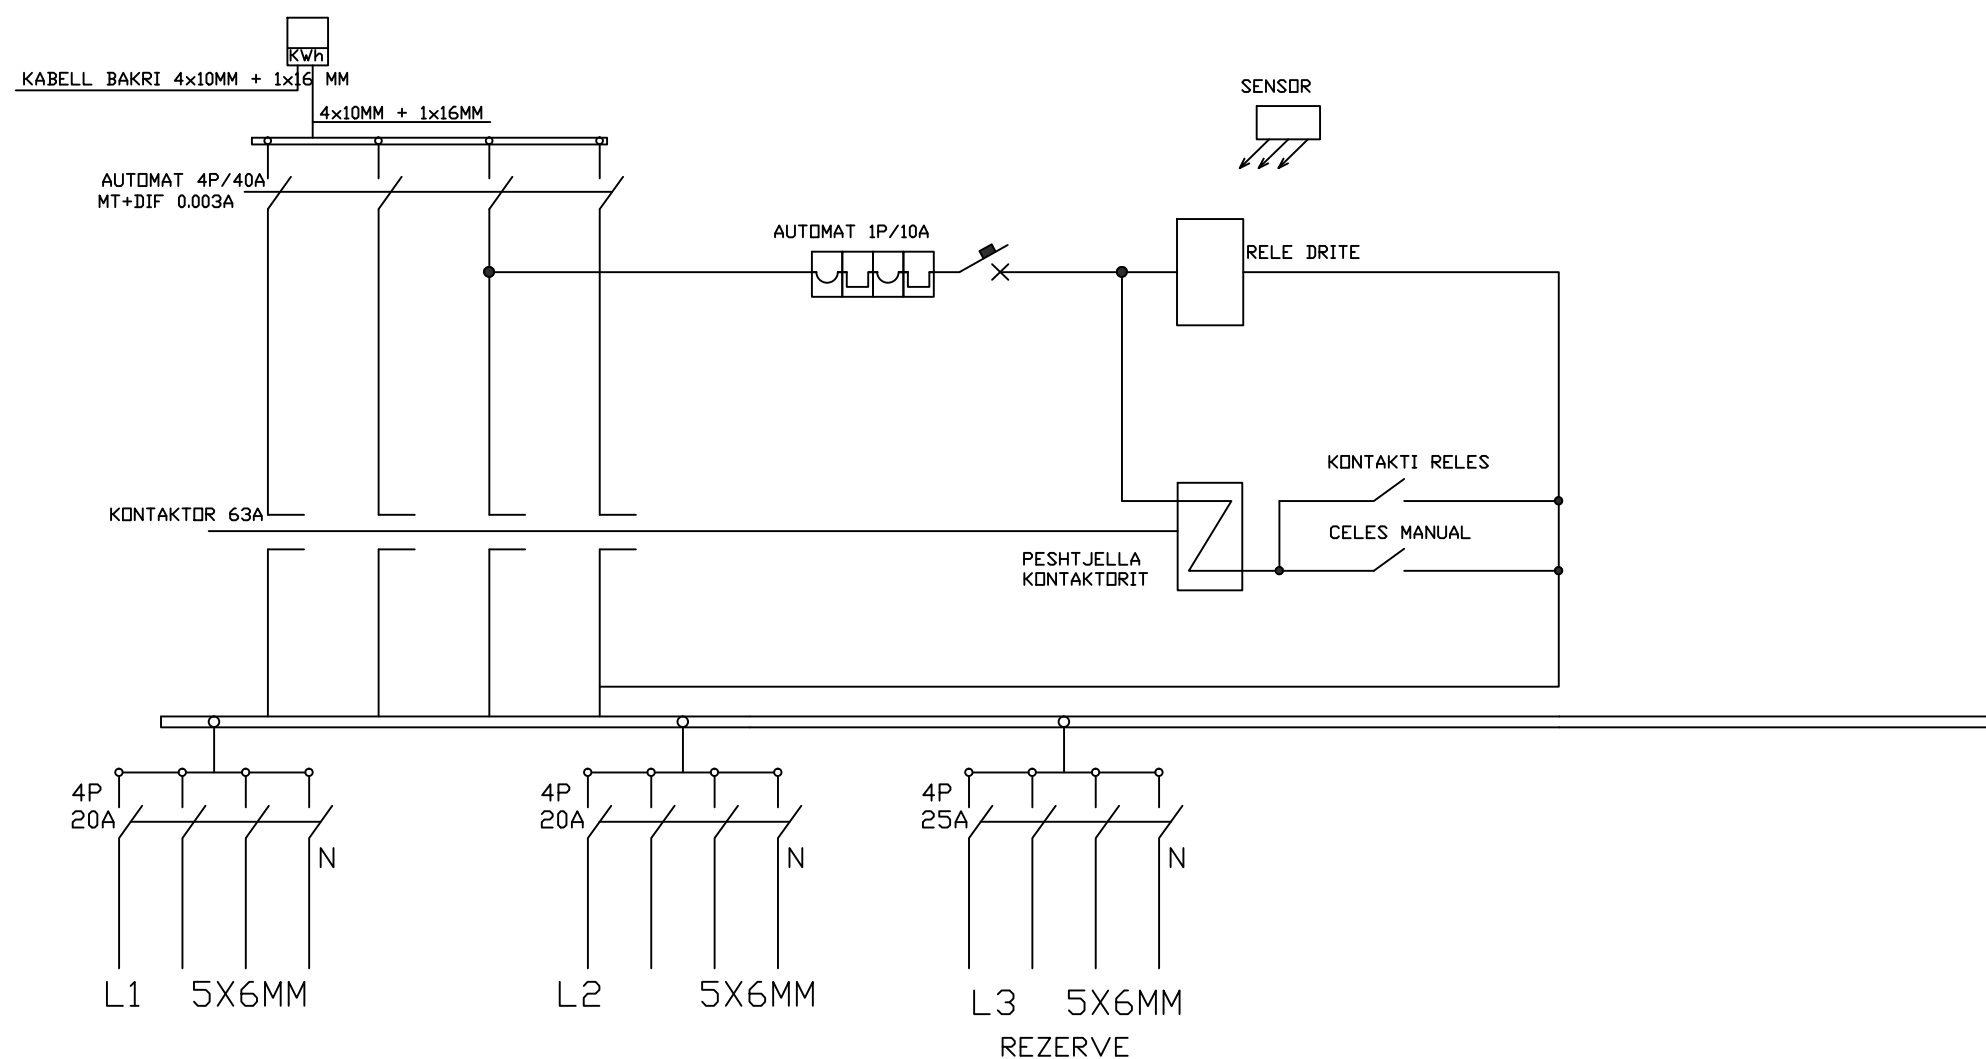


LEGJENDA

- NDRICUES TIPI 1
- PUSHT PLASTIKE 40X40X40
- KUADRIT KOMANDIMIT
- Linja 1.2 kuadri 1
- Linja 1.2 furnizim kuadri 1
- Linja 2 kuadri 2
- Linja 1.2 furnizim kuadri 2
- Tub celiku Ø140

 BASHKIA DURRES NJESIA E PROJEKTIT DHE INFRASTRUKTURES	OBJEKTI: NDRICIM RRUGA ENKELEJVE, PEMA E ARTE, DERI TE KRYQEZIMI DHIMITER KRAJA.	
	VENDODHJA : LAGJA 13 PLAZH, DURRES	FIRMA : EMER MBIEMER
PROJEKTI : ELEKTRIK	GRUPI PROJEKTIMIT : Ark.Adnand TOCILA Ing.elek. Mariglen JAHOLLARI	EMERTIMI I FLETES : SKEMA E KUADRIT TE NDRICIMIT ELEKTRIK KUADRI 1.
FAZA E PROJEKTTIT : PROJEKT ZBATIMI	JANAR/2022	No. I FLETES E-17

NDRICIM RRUGA ENKELEJVE, PEMA E ARTE, DERI TE KRYQEZIMI DHIMITER KRAJA. SKEMA E KUADRIT TE NDRICIMIT ELEKTRIK KUADRI 2.

SKEMA E KUADRIT ELEKTRIK KEN 1 "NDRICIM RRUGA ENKELEJVE, PEMA E ARTE, DERI TE KRYQEZIMI DHIMITER KRAJA".

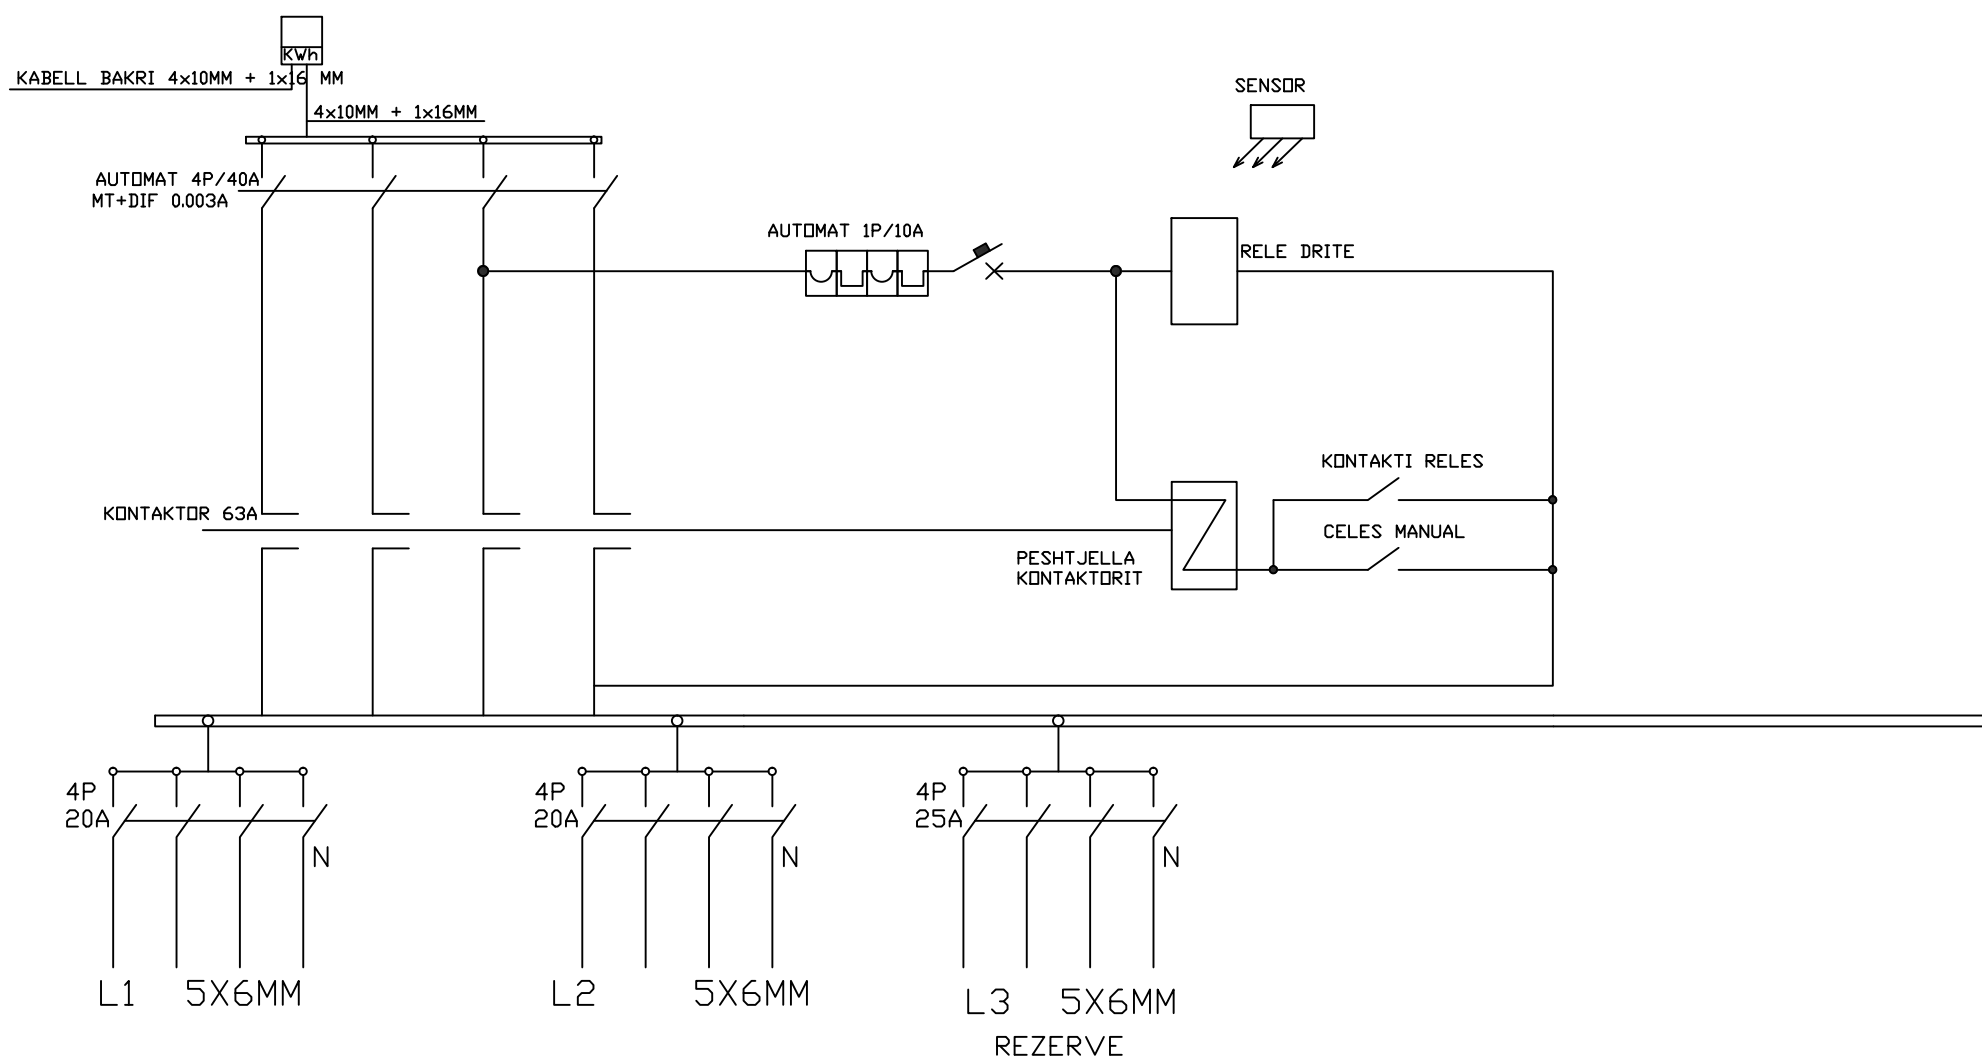

LEGJENDA



- NDRICUES TIPI 1
- PUSHT PLASTIKE 40X40X40
- KUADRIT KOMANDIMIT
- Linja 1.2 kuadri 1
- Linja 1.2 furnizim kuadri 1
- Linja 2 kuadri 2
- Linja 1.2 furnizim kuadri 2
- Tub celiku Ø140

	OBJEKTI NDRICIM RRUGA ENKELEJVE, PEMA E ARTE, DERI TE KRYQEZIMI DHIMITER KRAJA.	
	VENDODHJA : LAGJA 13 PLAZH, DURRES	FIRMA
PROJEKTI : ELEKTRIK	EMER MBIEMER Ark.Adnand TOCILA Ing.elek. Mariglen JAHOLLARI	EMERTIMI I FLETES : SKEMA E KUADRIT TE NDRICIMIT ELEKTRIK KUADRI 2.
FAZA E PROJEKTTIT : PROJEKT ZBATIMI	GRUPI PROJEKTTIT :	JANAR/2022
		No. I FLETES E-18

NDRICIM RRUGA ENKELEJVE, PEMA E ARTE, DERI TE KRYQEZIMI DHIMITER KRAJA. SKEMA E SKEMA E LIDHJES SE NDRICUESVE.

LINJA 1
KUADRI 1

SKEMA ELEKTRIKE E LIDHJES SË NDRIÇUESAVE RRUGA ENKELEJVE, PEMA E ARTE, DERI TE KRYQEZIMI DHIMITER KRAJA. Linja shperndarese e panelit te komandimit

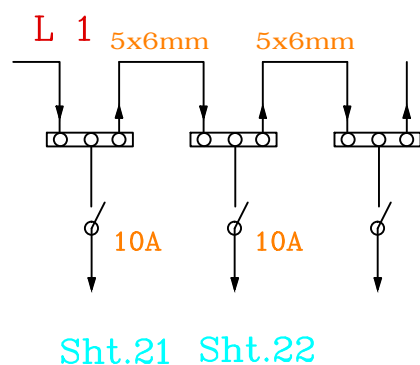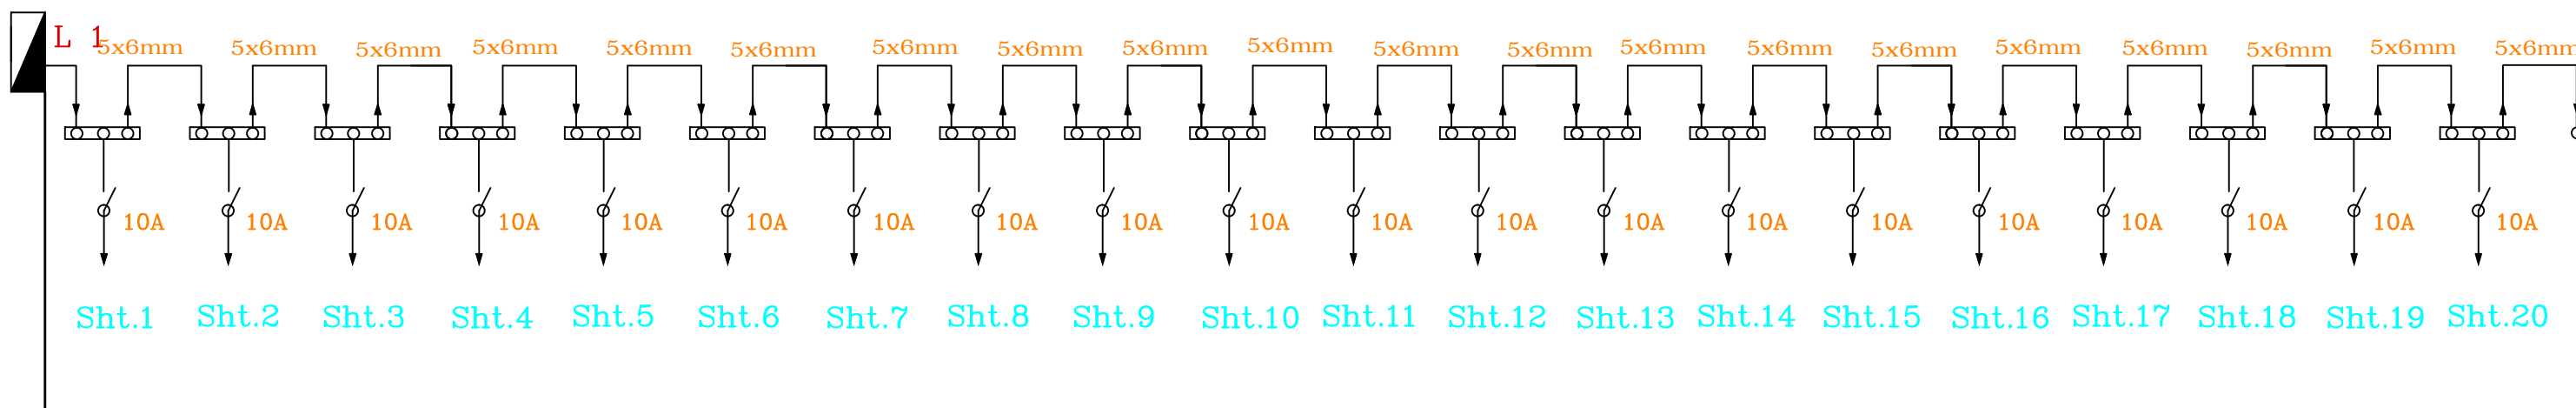

LEGJENDA

- NDRICUES TIPI 1
- PUSHT PLASTIKE 40X40X40
- KUADRI KOMANDIMIT
- Linja 1.2 kuadri 1
- Linja 1.2 furnizim kuadri 1
- Linja 2 kuadri 2
- Linja 1.2 furnizim kuadri 2
- Tub celiku Ø140



 BASHKIA DURRES NJESIA E PROJEKTIT DHE INFRASTRUKTURES	OBJEKTI: NDRICIM RRUGA ENKELEJVE, PEMA E ARTE, DERI TE KRYQEZIMI DHIMITER KRAJA.		EMERTIMI I FLETES : SKEMA ELIDHJES SE NDRICUESVE, KUADRI 1 LINJA 1.	
	VENDODHJA : LAGJA 13 PLAZH, DURRES		EMER MBIEMER : Ark.Adnand TOCILA	
	PROJEKTI : ELEKTRIK		FIRMA : Ing.elek. Mariglen JAHOLLARI	
	FAZA E PROJEKTTIT : PROJEKT ZBATIMI		GRUPI PROJEKTTIT :	
JANAR/2022		No. I FLETES E-19		

NDRICIM RRUGA ENKELEJVE, PEMA E ARTE, DERI TE KRYQEZIMI DHIMITER KRAJA. SKEMA E SKEMA E LIDHJES SE NDRICUESVE.

LINJA 2
KUADRI 1

SKEMA ELEKTRIKE E LIDHJES SË NDRIÇUESAVE RRUGA ENKELEJVE, PEMA E ARTE, DERI TE KRYQEZIMI DHIMITER KRAJA.

[Linja shperndarese e panelit te komandimit](#)

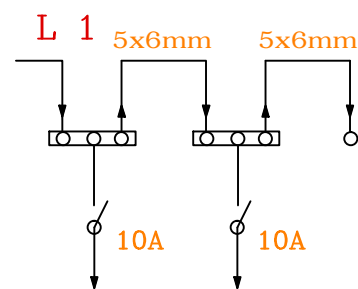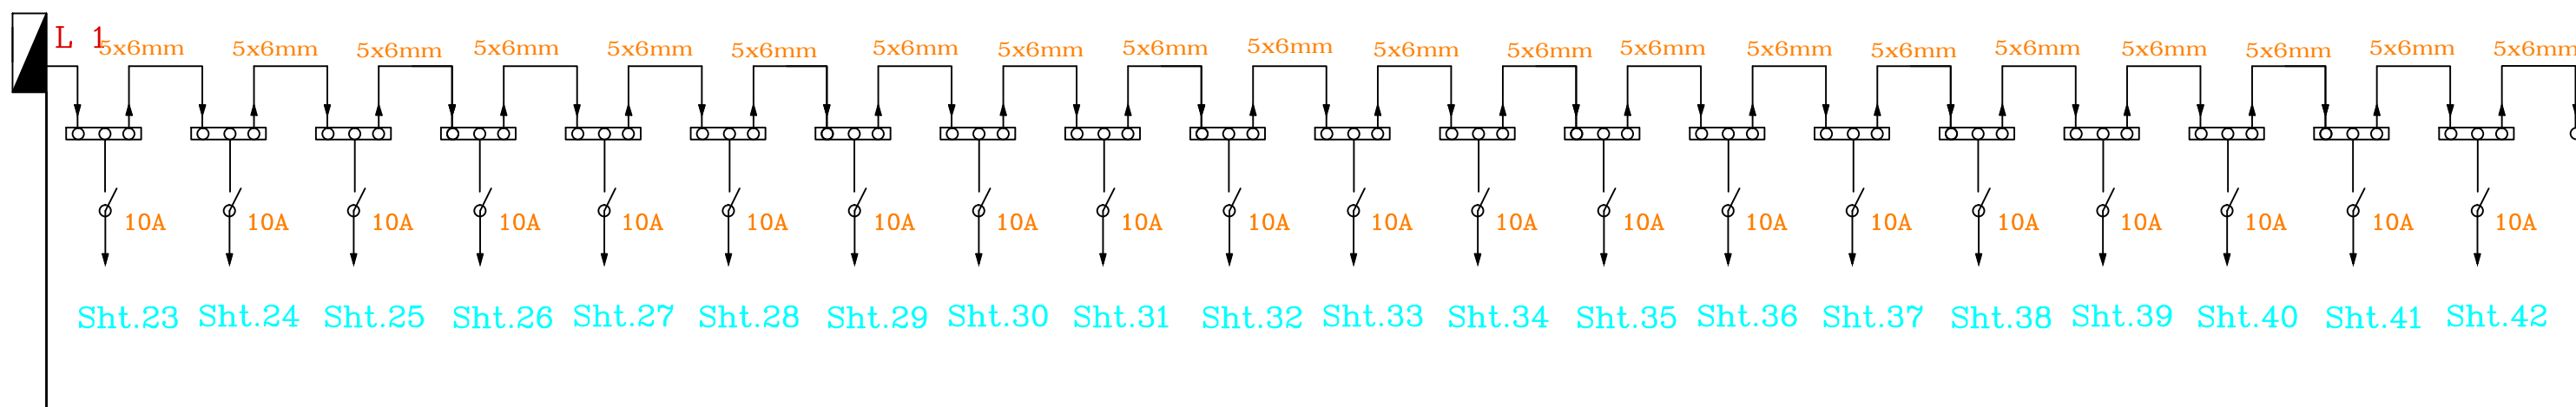

Sht.43 Sht.44

LEGJENDA

- NDRICUES TIPI 1
- PUSHT PLASTIKE 40X40X40
- KUADRI KOMANDIMIT
- Linja 1.2 kuadri 1
- Linja 1.2 furnizim kuadri 1
- Linja 2 kuadri 2
- Linja 1.2 furnizim kuadri 2
- Tub celiku Ø140


 BASHKIA DURRES NJESIA E PROJEKTIT DHE INFRASTRUKTURES	OBJEKTI: NDRICIM RRUGA ENKELEJVE, PEMA E ARTE, DERI TE KRYQEZIMI DHIMITER KRAJA.		
	VENDODHJA : LAGJA 13 PLAZH, DURRES	EMER MBIEMER	FIRMA
	PROJEKTI : ELEKTRIK	Ark.Adnand TOCILA Ing.elek. Mariglen JAHOLLARI	
	FAZA E PROJEKTTIT : PROJEKT ZBATIMI	EMERTIMI I FLETES : SKEMA ELIDHJES SE NDRICUESVE, KUADRI 1, LINJA 2.	
GRUPI PROJEKTTIT :		No. I FLETES E-20	

NDRICIM RRUGA ENKELEJVE, PEMA E ARTE, DERI TE KRYQEZIMI DHIMITER KRAJA. SKEMA E SKEMA E LIDHJES SE NDRICUESVE.







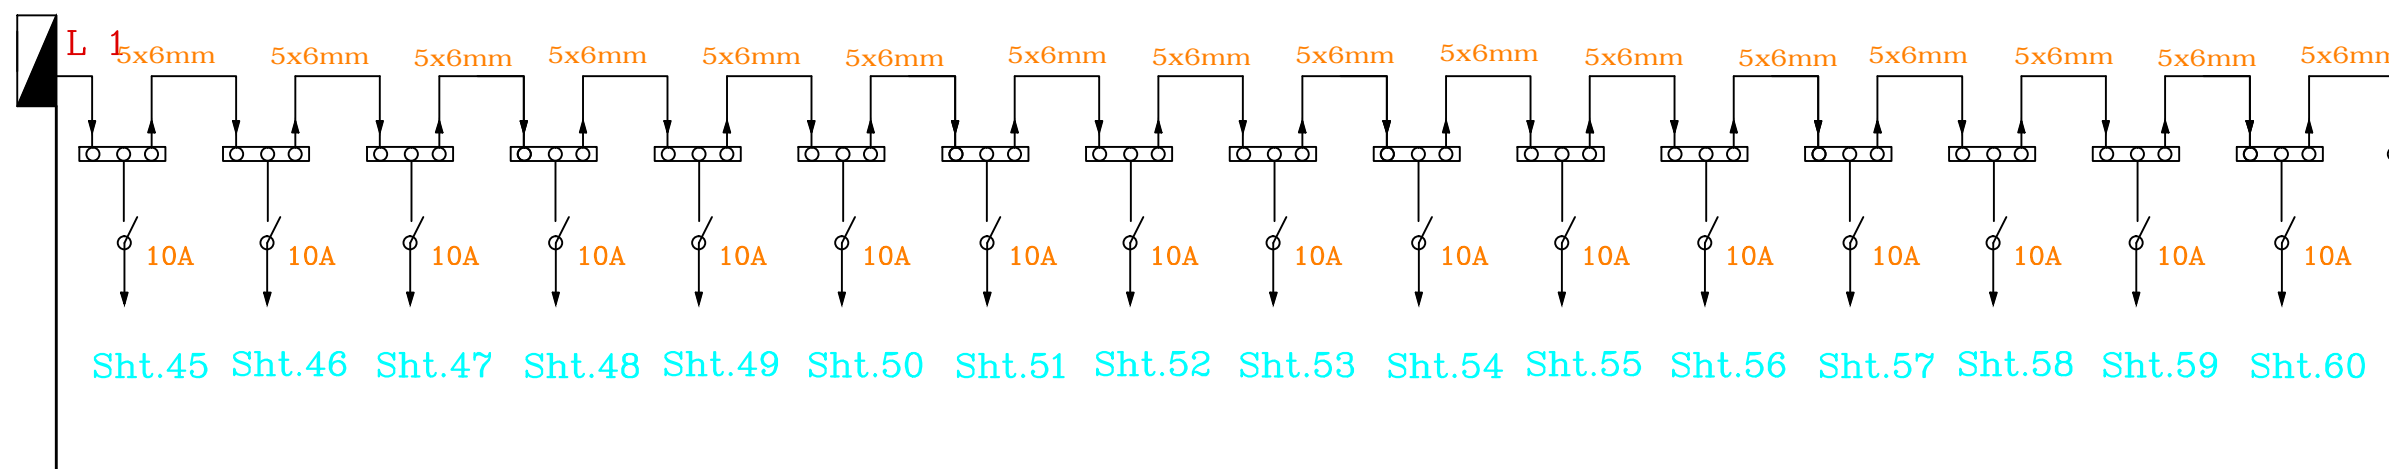

SKEMA ELEKTRIKE E LIDHJES SË NDRIÇUESAVE RRUGA ENKELEJVE, PEMA E ARTE, DERI TE KRYQEZIMI DHIMITER KRAJA.



LINJA 1
KUADRI 2

Linja shperndarese e panelit te komandimit



LEGJENDA

-  NDRICUES TIPI 1
-  PUSHT PLASTIKE 40X40X40
-  KUADRI KOMANDIMIT
-  Linja 1.2 kuadri 1
-  Linja 1.2 furnizim kuadri 1
-  Linja 2 kuadri 2
-  Linja 1.2 furnizim kuadri 2
-  Tub celiku Ø140


 BASHKIA DURRES NJESIA E PROJEKTIT DHE INFRASTRUKTURES	OBJEKTI: NDRICIM RRUGA ENKELEJVE, PEMA E ARTE, DERI TE KRYQEZIMI DHIMITER KRAJA.	
	VENDODHJA : LAGJA 13 PLAZH, DURRES	EMER MBIEMER: _____ FIRMA: _____
PROJEKTI : ELEKTRIK	GRUPI PROJEKTIMIT : _____ EMER MBIEMER: Ark.Adnand TOCILA Ing.elek. Mariglen JAHOLLARI	JANAR/2022
FAZA E PROJEKTTIT : PROJEKT ZBATIMI	No. I FLETES: E-21	

NDRICIM RRUGA ENKELEJVE, PEMA E ARTE, DERI TE KRYQEZIMI DHIMITER KRAJA. SKEMA E SKEMA E LIDHJES SE NDRICUESVE.

LINJA 2
KUADRI 2

SKEMA ELEKTRIKE E LIDHJES SË NDRIÇUESAVE RRUGA ENKELEJVE, PEMA E ARTE, DERI TE KRYQEZIMI DHIMITER KRAJA.

Linja shperndarese e panelit te komandimit

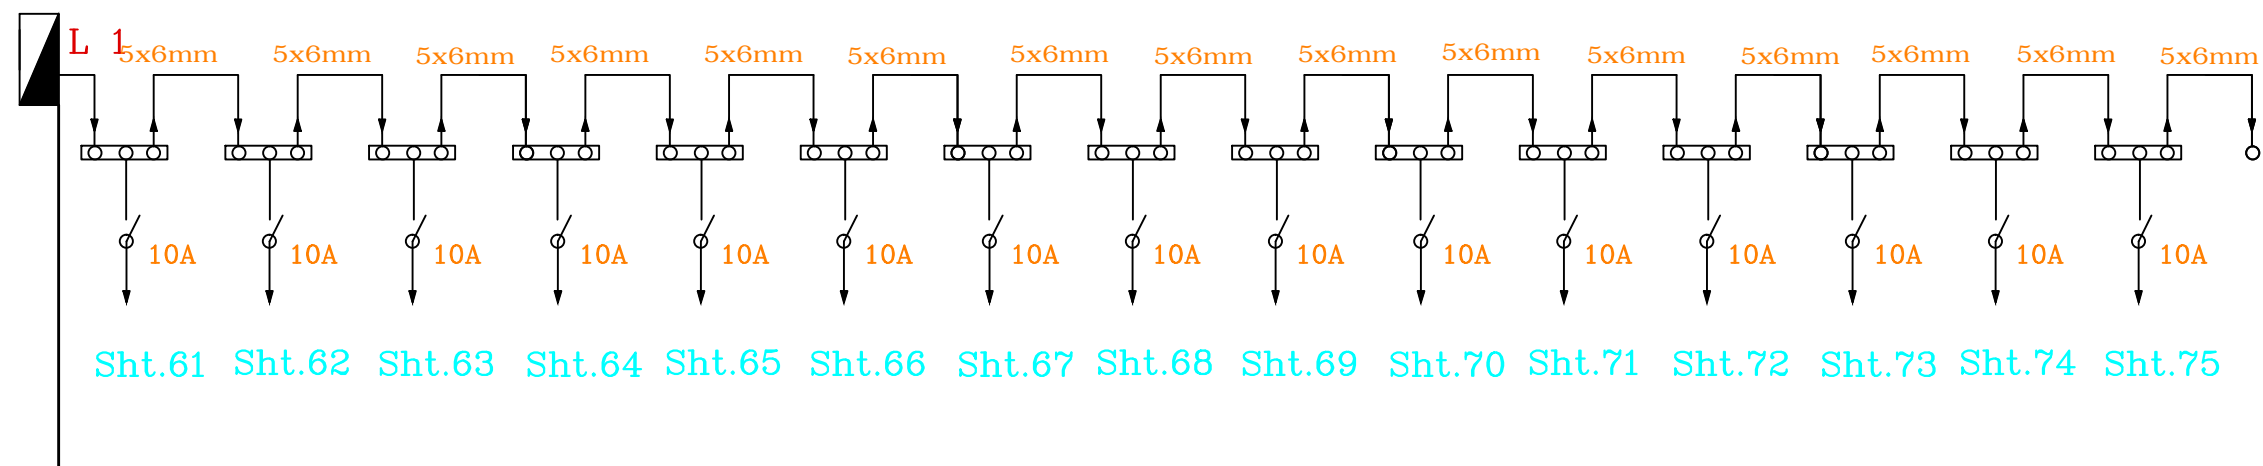

LEGJENDA


	NDRICUES TIPI 1		Linja 1.2 kuadri 1		Tub celiku O140
	BUSSET PLASTIKE 40X40X40		Linja 2 kuadri 2		
	KUADRI KOMANDIMIT		Linja 1.2 furnizim kuadri 2		

 BASHKIA DURRËS N J E S T I A E P R O J E K T I T D H E I N F R A S T R U K T U R E S	OBJEKTI : NDRICIM RRUGA ENKELEJVE, PEMA E ARTE, DERI TE KRYQEZIMI DHIMITER KRAJA.	EMERTIMI I FLETES : SKEMA ELIDHJES SE NDRICUESVE, KUADRI 2, LINJA 2.	
	VENDODHJA : LAGJA 13 PLAZH, DURRËS	PROJEKTI : ELEKTRIK	EMER MBIEMER : Ark. Adnand TOCILA Ing. elek. Mariglen JAHOLLARI
FAZA E PROJEKTIT : PROJEKT ZBATIMI	GRUPI PROJEKTIMIT :	JANAR/2022	No. I FLETES : E-22

NDRICIM RRUGA ENKELEJVE, PEMA E ARTE, DERI TE KRYQEZIMI DHIMITER KRAJA. SKEMA E DETAJE TEKNIKE .


SHTYLLË ELEKTRIKE ME PUSETË NË TOKË ME LIDHJE EKUIPOTENCIALE DHE MORSETERIA E LINJËS SË NDRICIMIT

SHTYLLË ELEKTRIKE

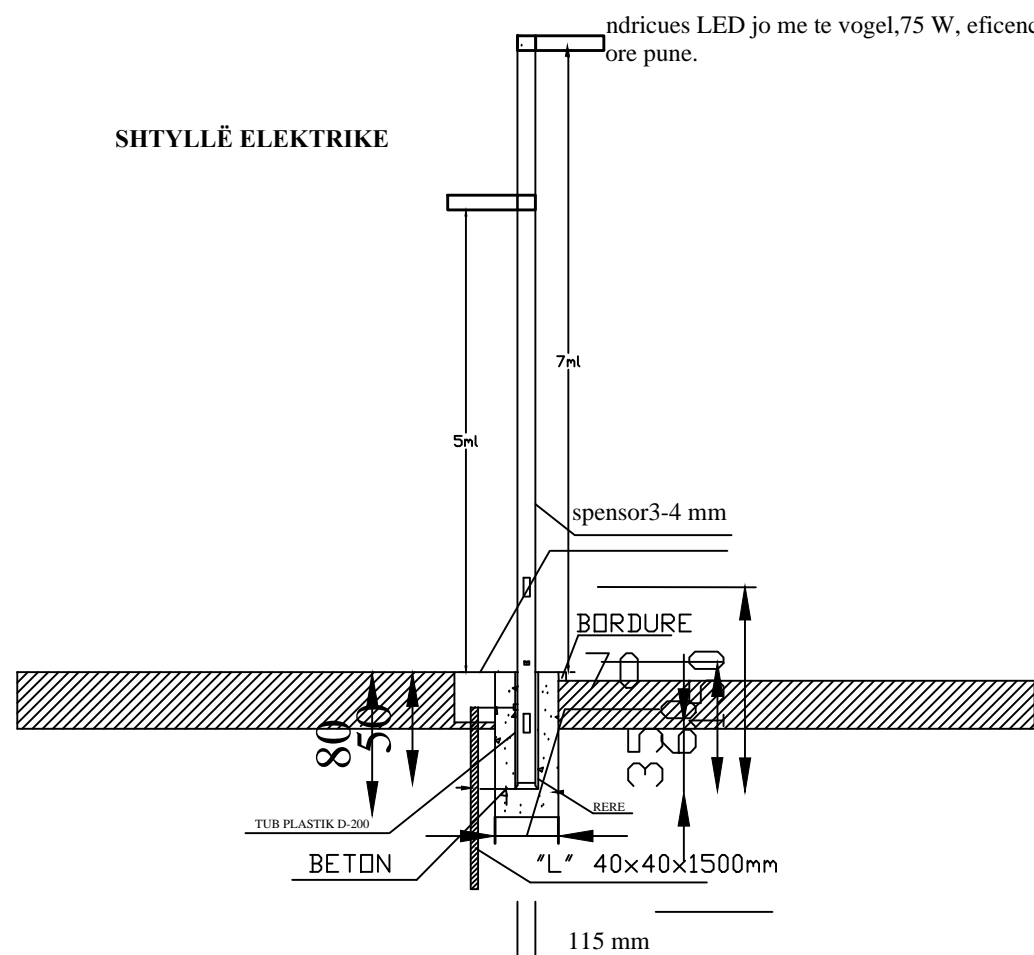


Kapaku i morseterisë

Kapaku i morseterisë

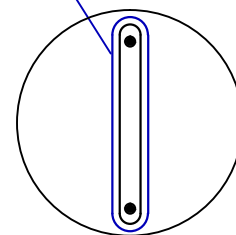

DETAJE TEKNIKE " NDRICIM RRUGA ENKELEJVE, PEMA E ARTE, DERI TE KRYQEZIMI DHIMITER KRAJA. "

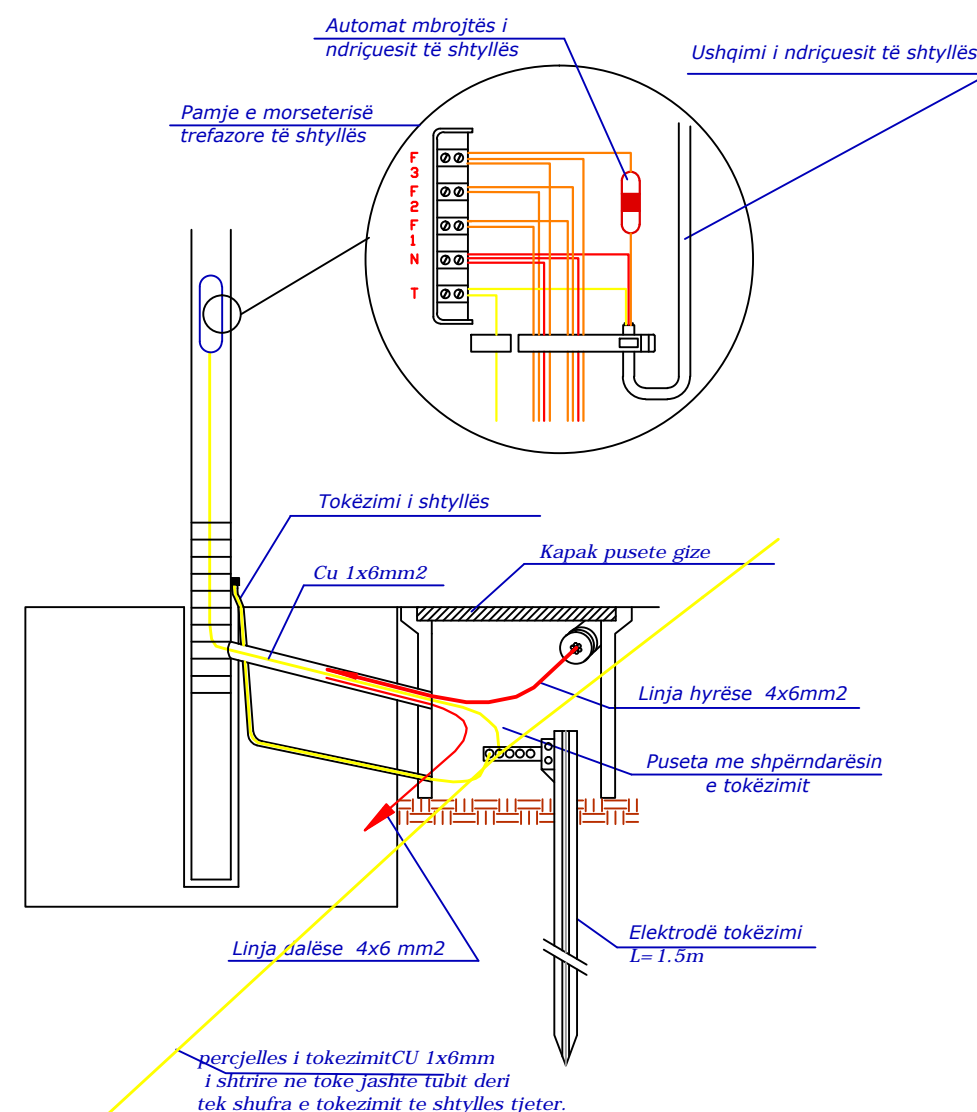

LEGJENDA


	NDRICUES TIPI 1		Linja 1,2 kuadri 1		Tub celiku Ø140
	PUSËT PLASTIKE 40X40X40		Linja 1,2 furnizim kuadri 1		
	KUADRI KOMANDIMIT		Linja 2 kuadri 2		
			Linja 1,2 furnizim kuadri 2		

BASHKIA DURRES		OBJEKTI: NDRICIM RRUGA ENKELEJVE, PEMA E ARTE, DERI TE KRYQEZIMI DHIMITER KRAJA.	
VENDODHJA : LAGJA 13 PLAZH, DURRES		EMERTIMI I FLETES : DETAJE TEKNIKE PER VENDOSJEN E SHTYLLES SE NDRICIMIT.	
PROJEKTI : ELEKTRIK		EMER MBIEMER : ARK. ADNAND TOCILA	
FAZA E PROJEKTTIT : PROJEKT ZBATIMI		FIRMA : Ing.elek. Mariglen JAHOLLARI	
GRUPI PROJEKTTIT :		JANAR/2022	
		No. I FLETES E-23	


NDRICIM RRUGA ENKELEJVE, PEMA E ARTE, DERI TE KRYQEZIMI DHIMITER KRAJA. SKEMA E DETAJE TEKNIKE PER Puseten E NDRICIMIT .

PRERJE TERTHORE DHE GJATESORE E TUBACIONIT NE RRUGE DHE TROTUARE E TUBIT PER ELEKTRIKUN

PRERJE Terthore e tubacionit ne rruge

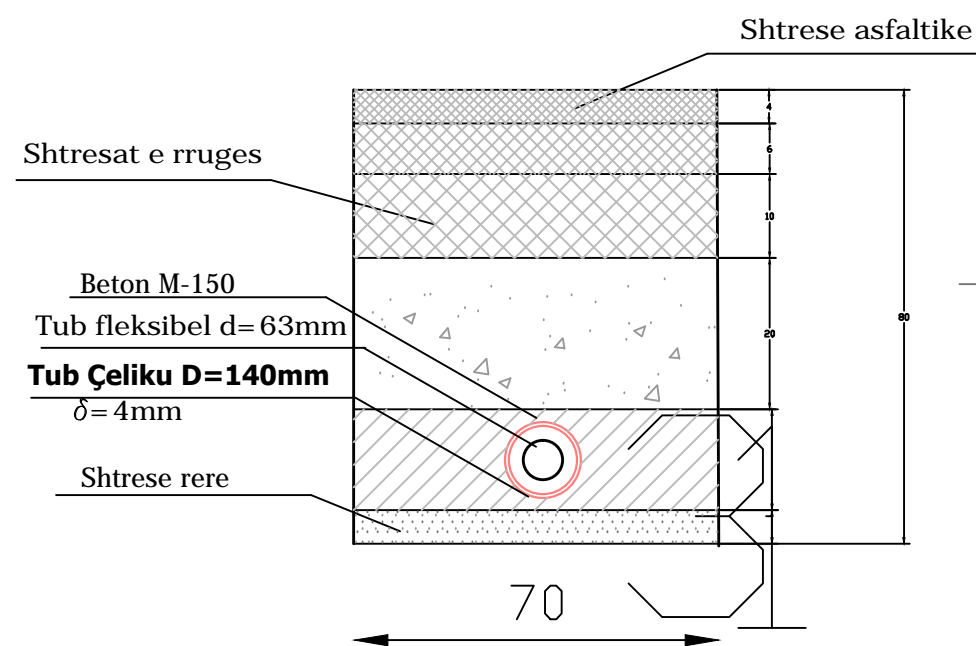

PRERJE GJATESORE E TUBACIONIT NE TROTUARE DHE PusetAVE

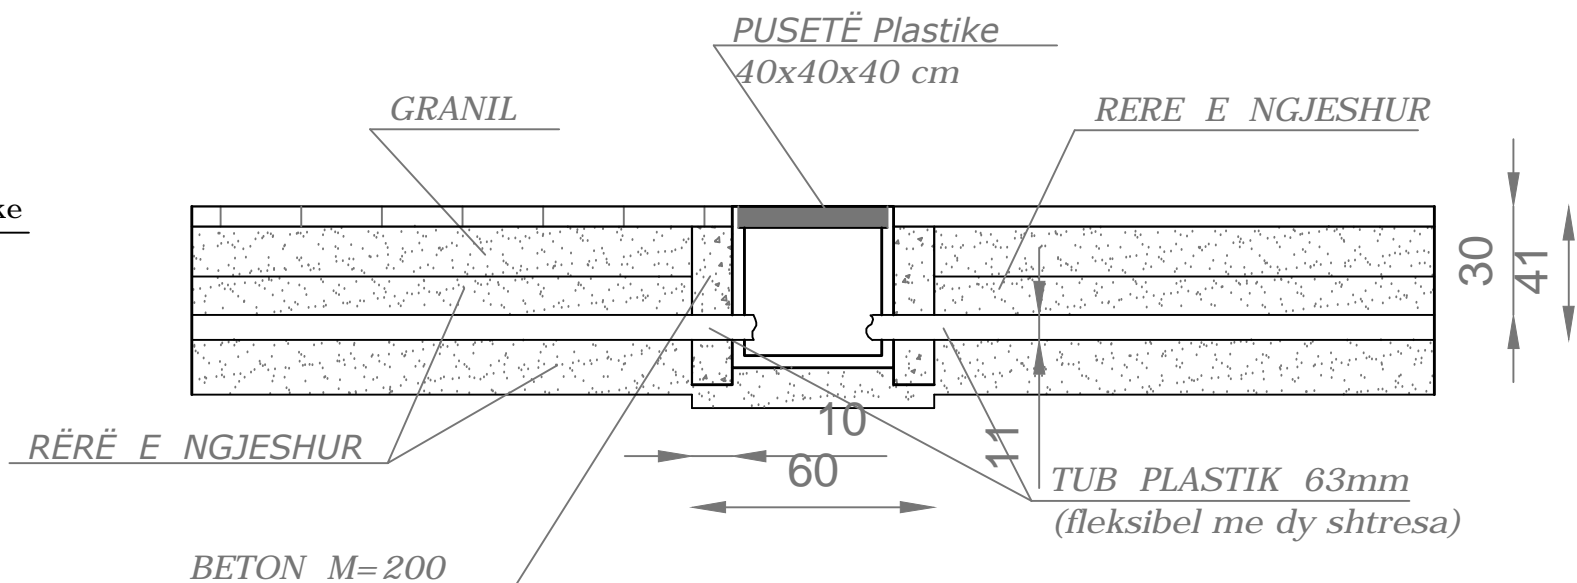

LEGJENDA

- NDRICUES TIPI 1
- Linja 1.2 kuadri 1
- Linja 1.2 furnizim kuadri 1
- Linja 2 kuadri 2
- Linja 1.2 furnizim kuadri 2
- Puset PLASTIKE 40X40X40
- KUADRI KOMANDIMIT
- Tub çeliku Ø140

	BASHKIA DURRES NDRICIM RRUGA ENKELEJVE, PEMA E ARTE, DERI TE KRYQEZIMI DHIMITER KRAJA.	
	VENDODHJA : LAGJA 13 PLAZH, DURRES	EMER MBIEMER : Ark.Adnand TOCILA Ing.elek. Mariglen JAHOLLARI
NJESIA E PROJEKTTIT DHE INFRASTRUKTURES	FAZA E PROJEKTTIT : PROJEKT ZBATIMI	EMERTIMI I FLETES : JANAR/2022 No. I FLETES E-24