

BASHKIA DURRES



BASHKIA DURRËS

OBJEKTI :RIKONSTRUKSION GODINA E BASHKISE


DURRES, 2021


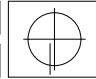
NJËSIA E PROEJKTIT DHE INFRASTRUKTURËS

1




PAMJE nga JUGU

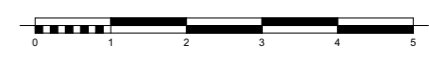



 BASHKIA DURRËS NJESIA E PROJEKTIT DHE INFRASTRUKTURES	OBJEKTI : RIKONSTRUKSION GODINA E BASHKISE			
	VENDODHJA : NJESIA AD. 1, DURRËS	EMER MBIEMER Ark. Adnand TOÇILA Ark. Oltjon GRUÇKA Ing. Eni Türkeshi Ing.elek. Mariglen JAHOLLARI	FIRMA _____	EMERTIMI I FLETES : PAMJE NGA JUGU
	PROJEKTI : TEKNIK	GRUPI PROJEKTIMIT :	DATA . 07/2021	SHKALLA _____
	FAZA E PROJEKTIT : PROJEKT ZBATIMI		No. I FLETES _____	Nr.2 


PAMJE nga VERIU




 BASHKIA DURRES NJESIA E PROJEKTIT DHE INFRASTRUKTURES	OBJEKTI : RIKONSTRUKSION GODINA E BASHKISE		
	VENDODHJA : NJESIA AD. 1, DURRES	EMER MBIEMER	FIRMA
	PROJEKTI : TEKNIK	Ark. Adnand TOÇILA Ark. Oltjon GRUÇKA Ing. Eni Turkeshi	EMERTIMI I FLETES : PAMJE NGA VERIU
	FAZA E PROJEKTIT : PROJEKT ZBATIMI	GRUPI PROJEKTIMIT :	Ing.elek. Mariglen JAHOLLARI
		DATA . 07/2021	SHKALLA
		No. I FLETES	Nr.13

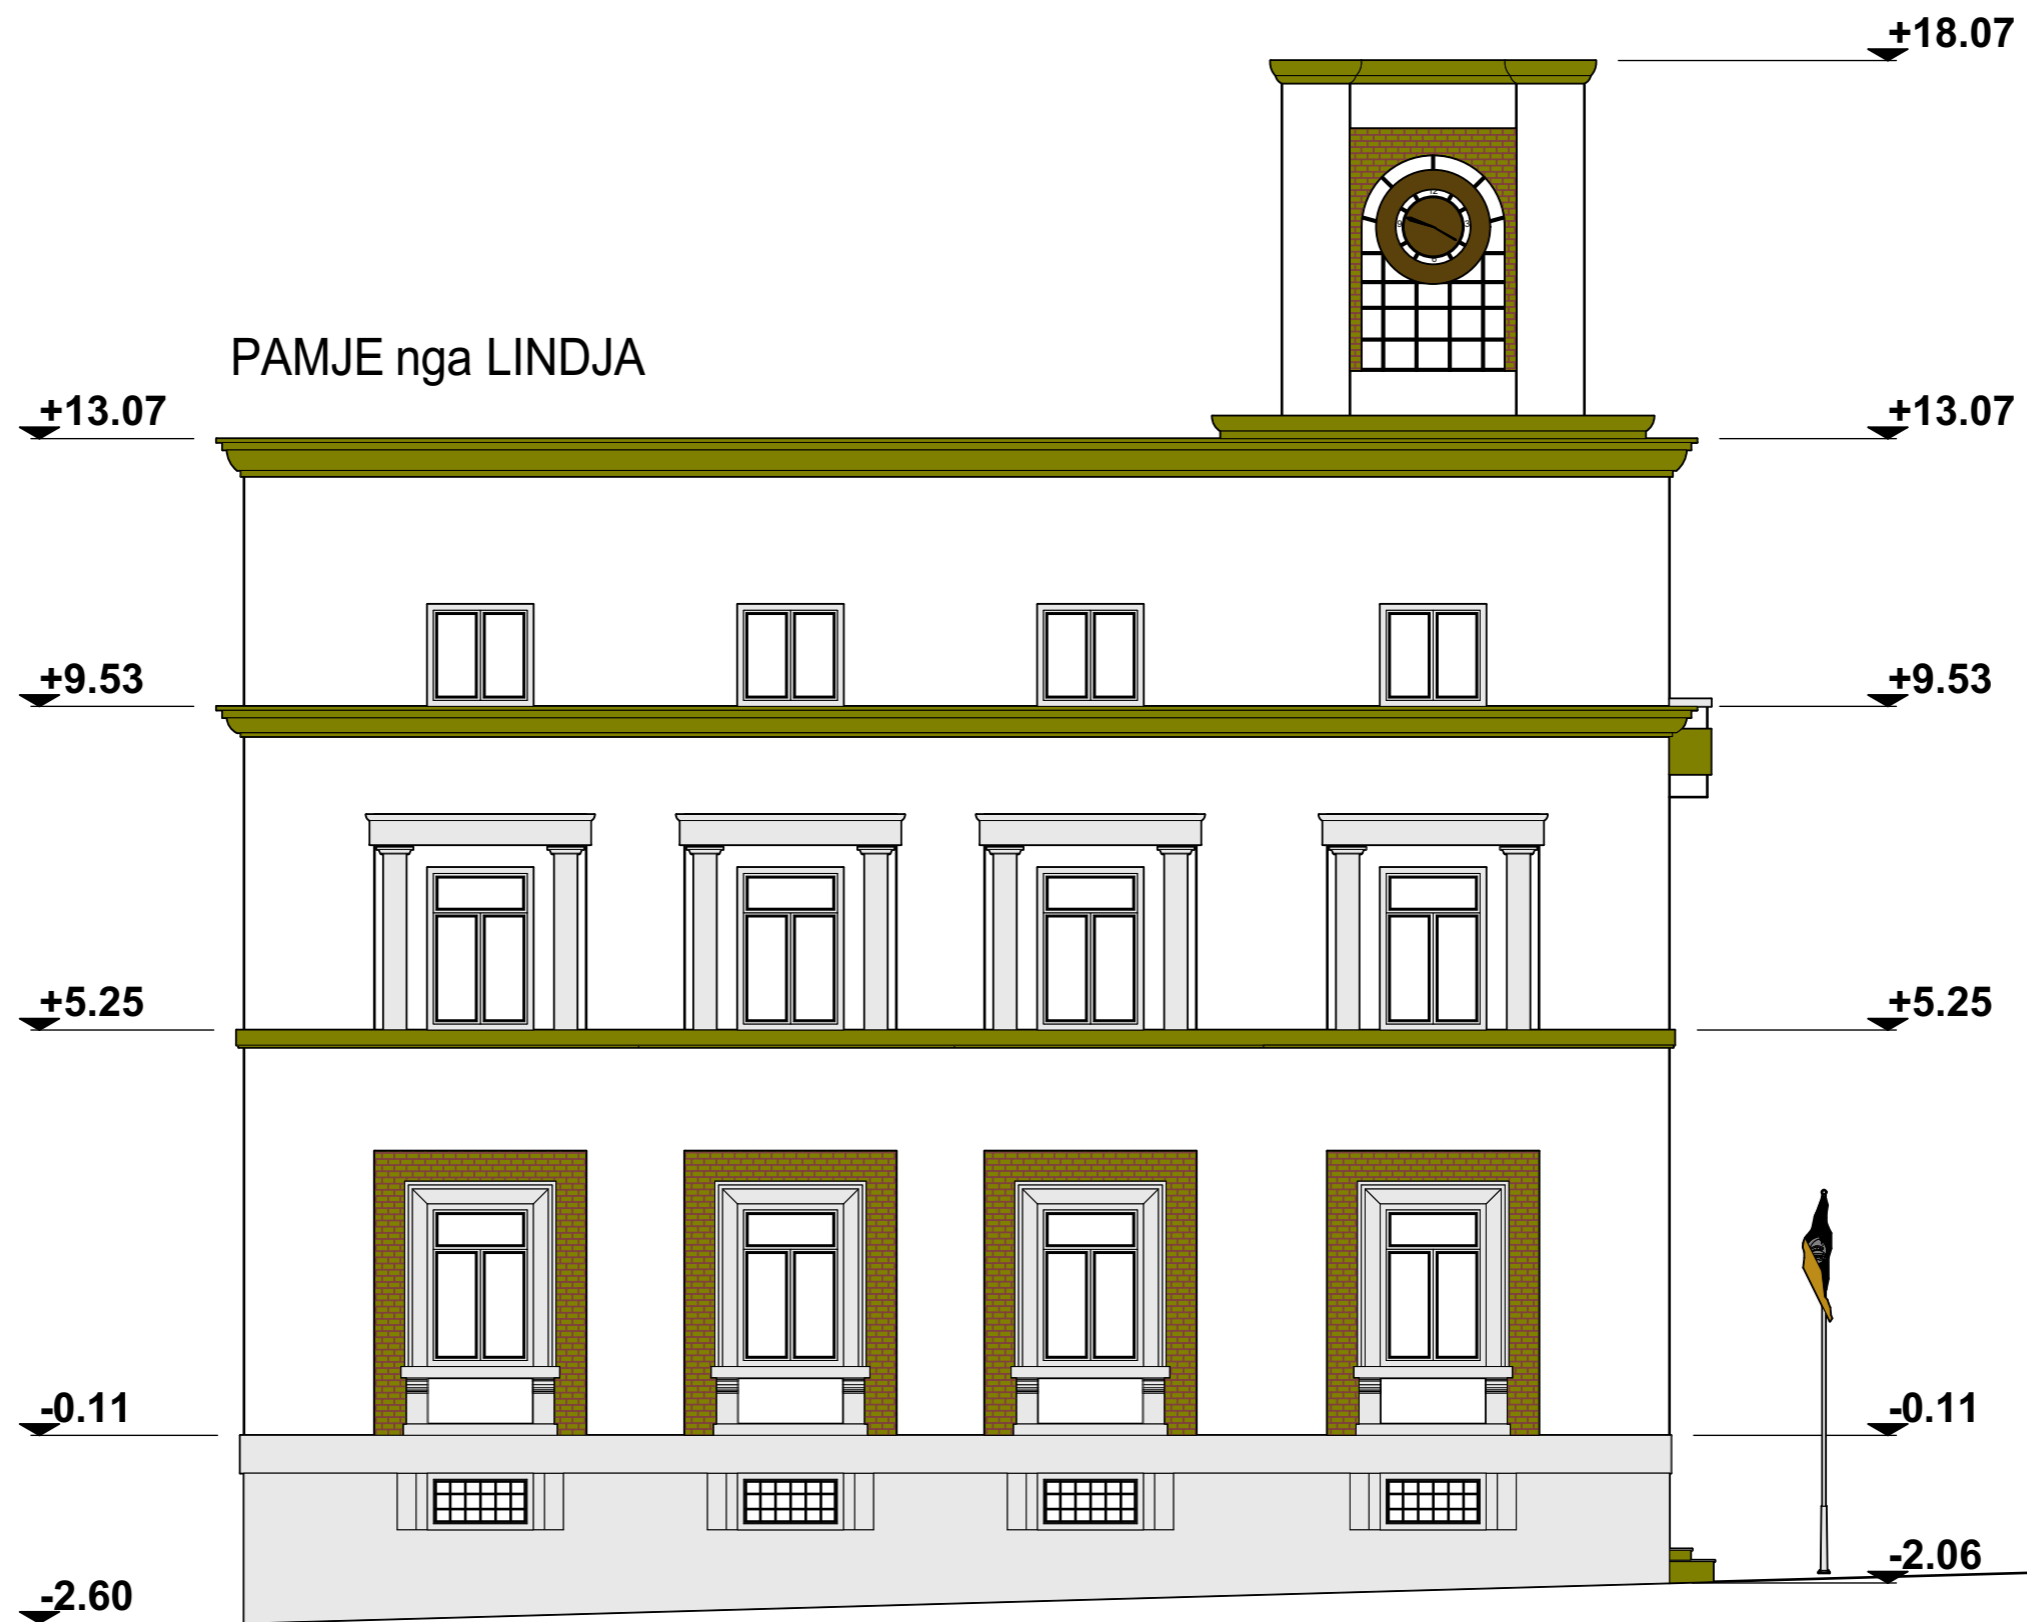

 BASHKIA DURRES NJESIA E PROJEKTIT DHE INFRASTRUKTURES	OBJEKTI : RIKONSTRUKSION GODINA E BASHKISE		
	VENDODHJA : NJESIA AD. 1, DURRES	EMER MBIEMER Ark. Adnand TOÇILA Ark. Oltjon GRUÇKA Ing. Eni Turkeshi Ing.elek. Mariglen JAHOLLARI	FIRMA
PROJEKTI : TEKNIK	GRUPI PROJEKTIMIT :	DATA . 07/2021	SHKALLA
FAZAE PROJEKTIT : PROJEKT ZBATIMI		No. I FLETES	Nr.14

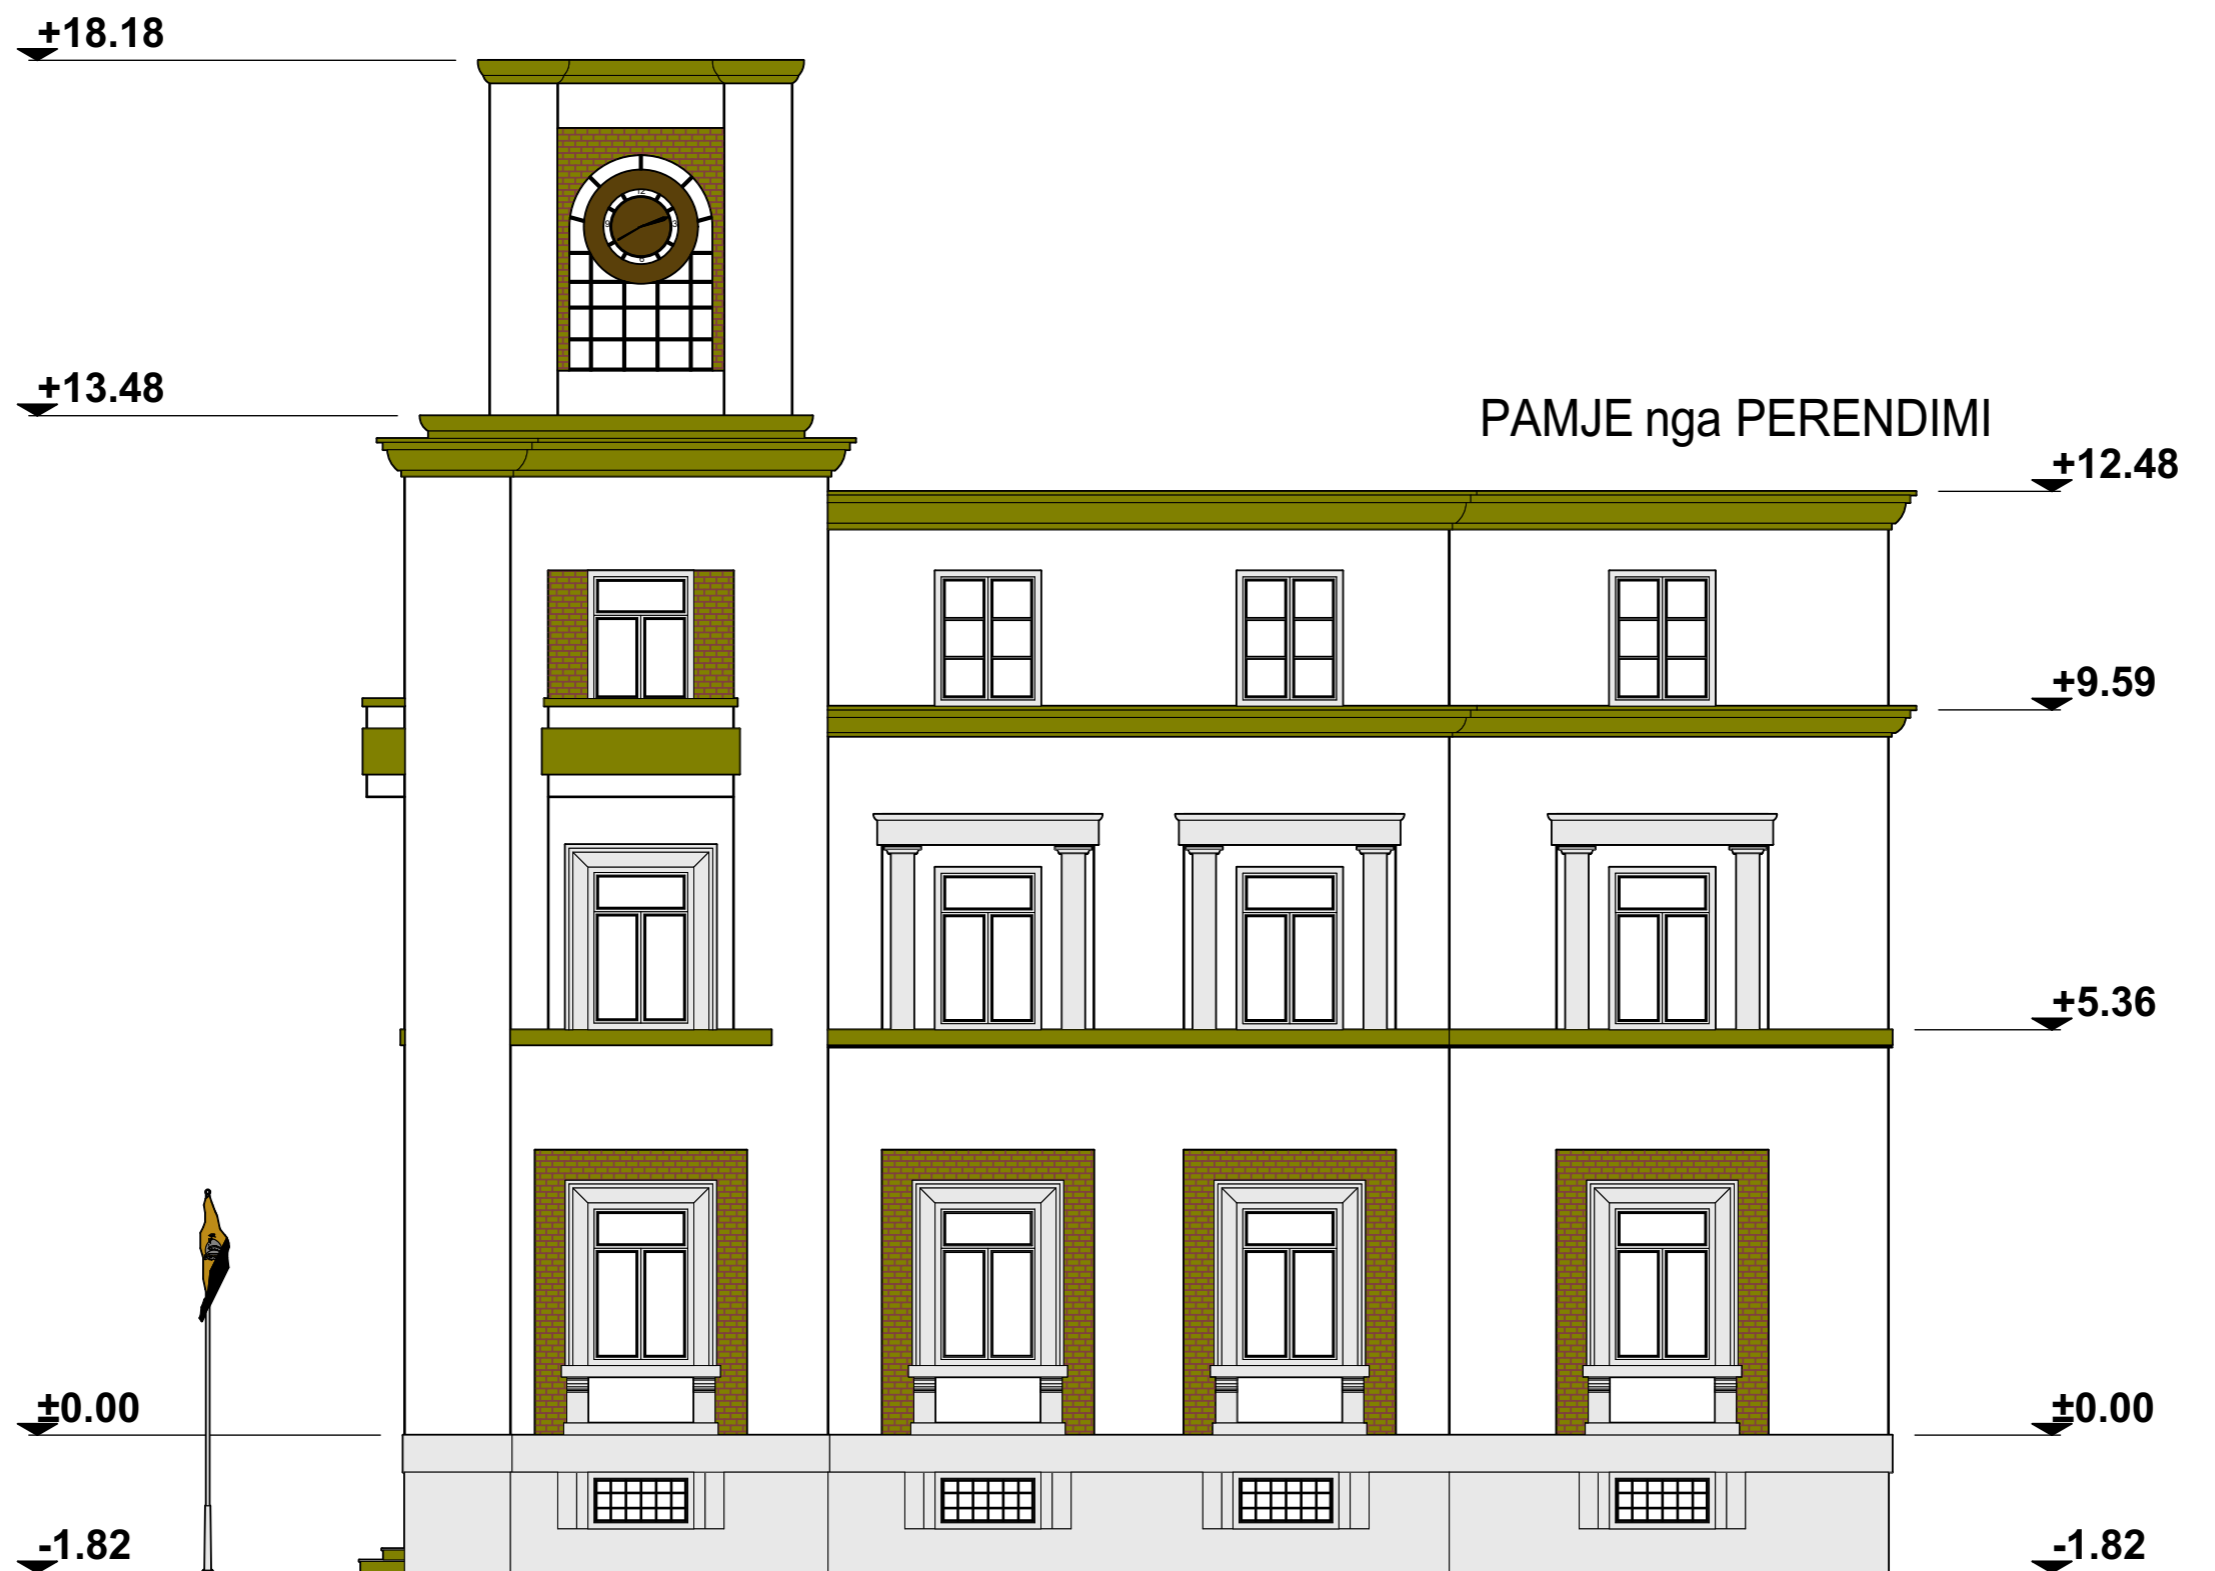

 BASHKIA DURRES NJESIA E PROJEKTIT DHE INFRASTRUKTURES	OBJEKTI : RIKONSTRUKSION GODINA E BASHKISE		
	VENDODHJA : NJESIA AD. 1, DURRES	EMER MBIEMER Ark. Adnand TOÇILA Ark. Oltjon GRUÇKA Ing. Eni Türkeshi Ing.elek. Mariglen JAHOLLARI	FIRMA
PROJEKTI : TEKNIK	GRUPI PROJEKTIMIT :	DATA . 07/2021	SHKALLA
FAZA E PROJEKTIT : PROJEKT ZBATIMI		No. I FLETES	Nr.15

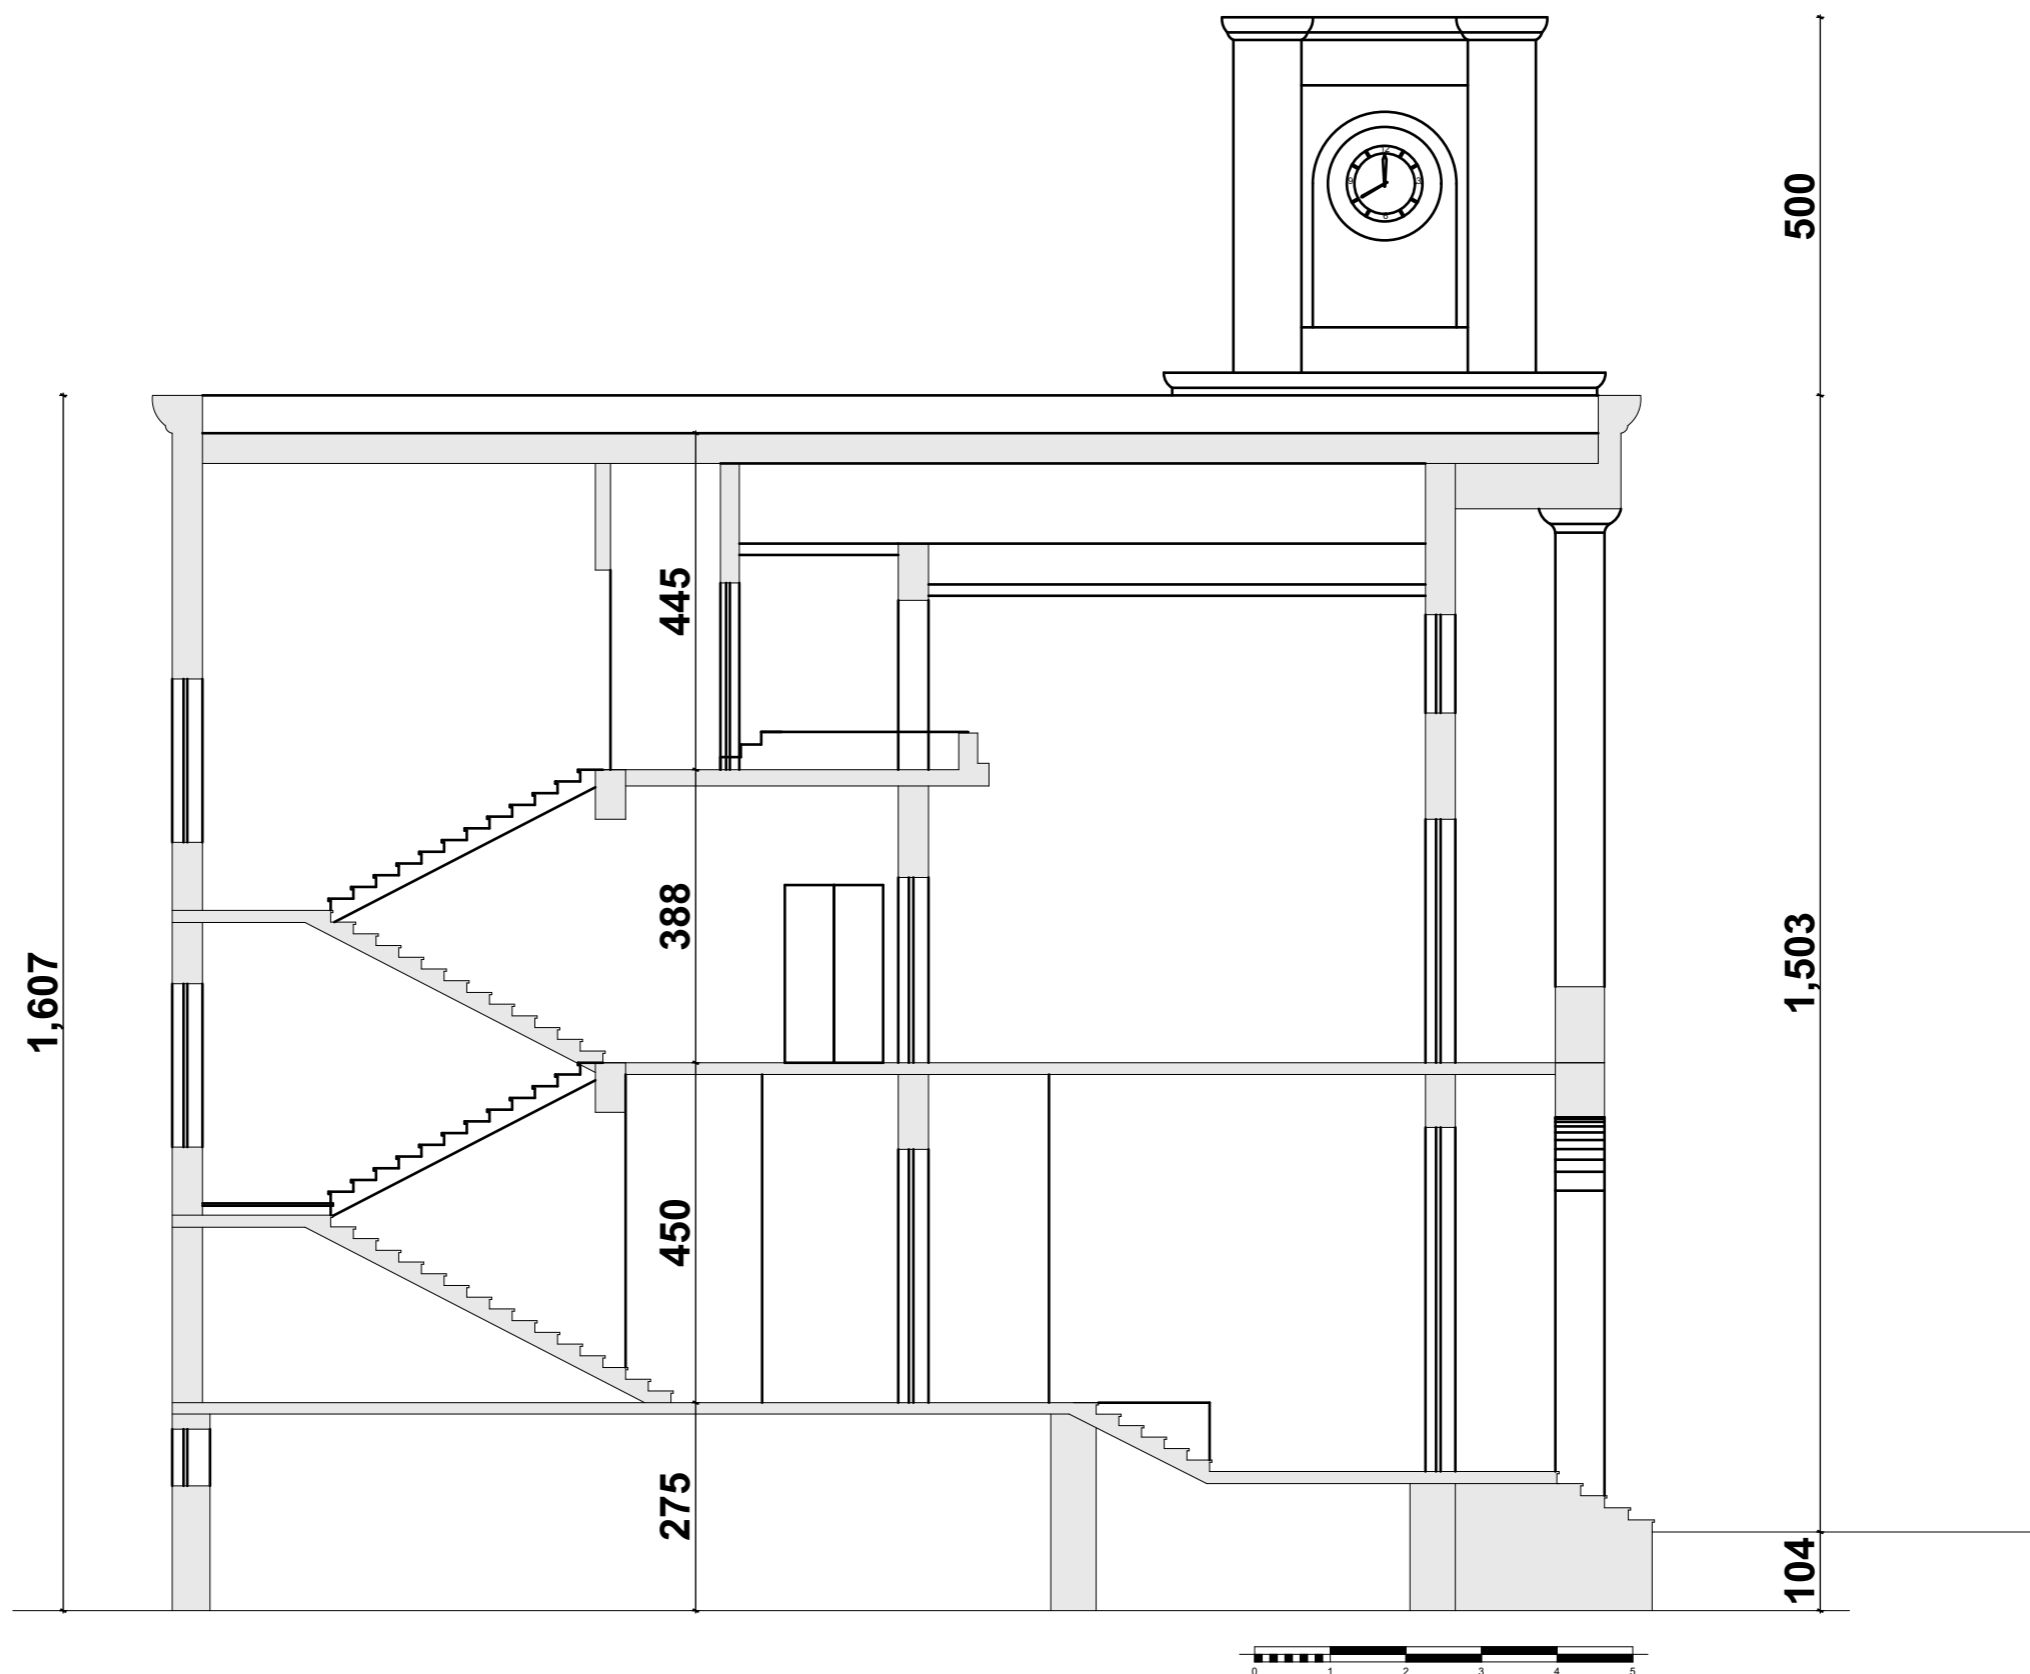

BASHKIA DURRES



NJESIA E
PROJEKTIT DHE
INFRASTRUKTURES

OBJEKTI : RIKONSTRUKSION GODINA E BASHKISE

VENDODHJA :
NJESIA AD. 1, DURRES

PROJEKTI :
TEKNIK

FAZA E PROJEKTIT :
PROJEKT ZBATIMI

GRUPI PROJEKTIMIT :

EMER MBIEMER
Ark. Adnand TOÇILA
Ark. Oltjon GRUÇKA
Ing. Eni Türkeshi
Ing.elek. Mariglen JAHOLLARI

FIRMA

EMERTIMI I FLETES :
PRERJE

DATA . 07/2021


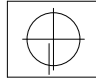
SHKALLA


No. I FLETES

Nr.16








 BASHKIA DURRËS NJESIA E PROJEKTIT DHE INFRASTRUKTURES	OBJEKTI : RIKONSTRUKSION GODINA E BASHKISE		
	VENDODHJA : NJESIA AD. 1, DURRËS		EMERTIMI I FLETES : KATINEN TOKE PLANI TEKNIK NDERHYRJET
	PROJEKTI : TEKNIK		
	FAZA E PROJEKTIT : PROJEKT ZBATIMI		EMER MBIEMER Ark. Adnand TOÇILA Ark. Oltjon GRUÇKA Ing. Eni Turkeshi Ing.elek. Mariglen JAHOLLARI
GRUPI PROJEKTIMIT :		FIRMA	DATA . 07/2021 SHKALLA No. I FLETES
		Nr.17 	

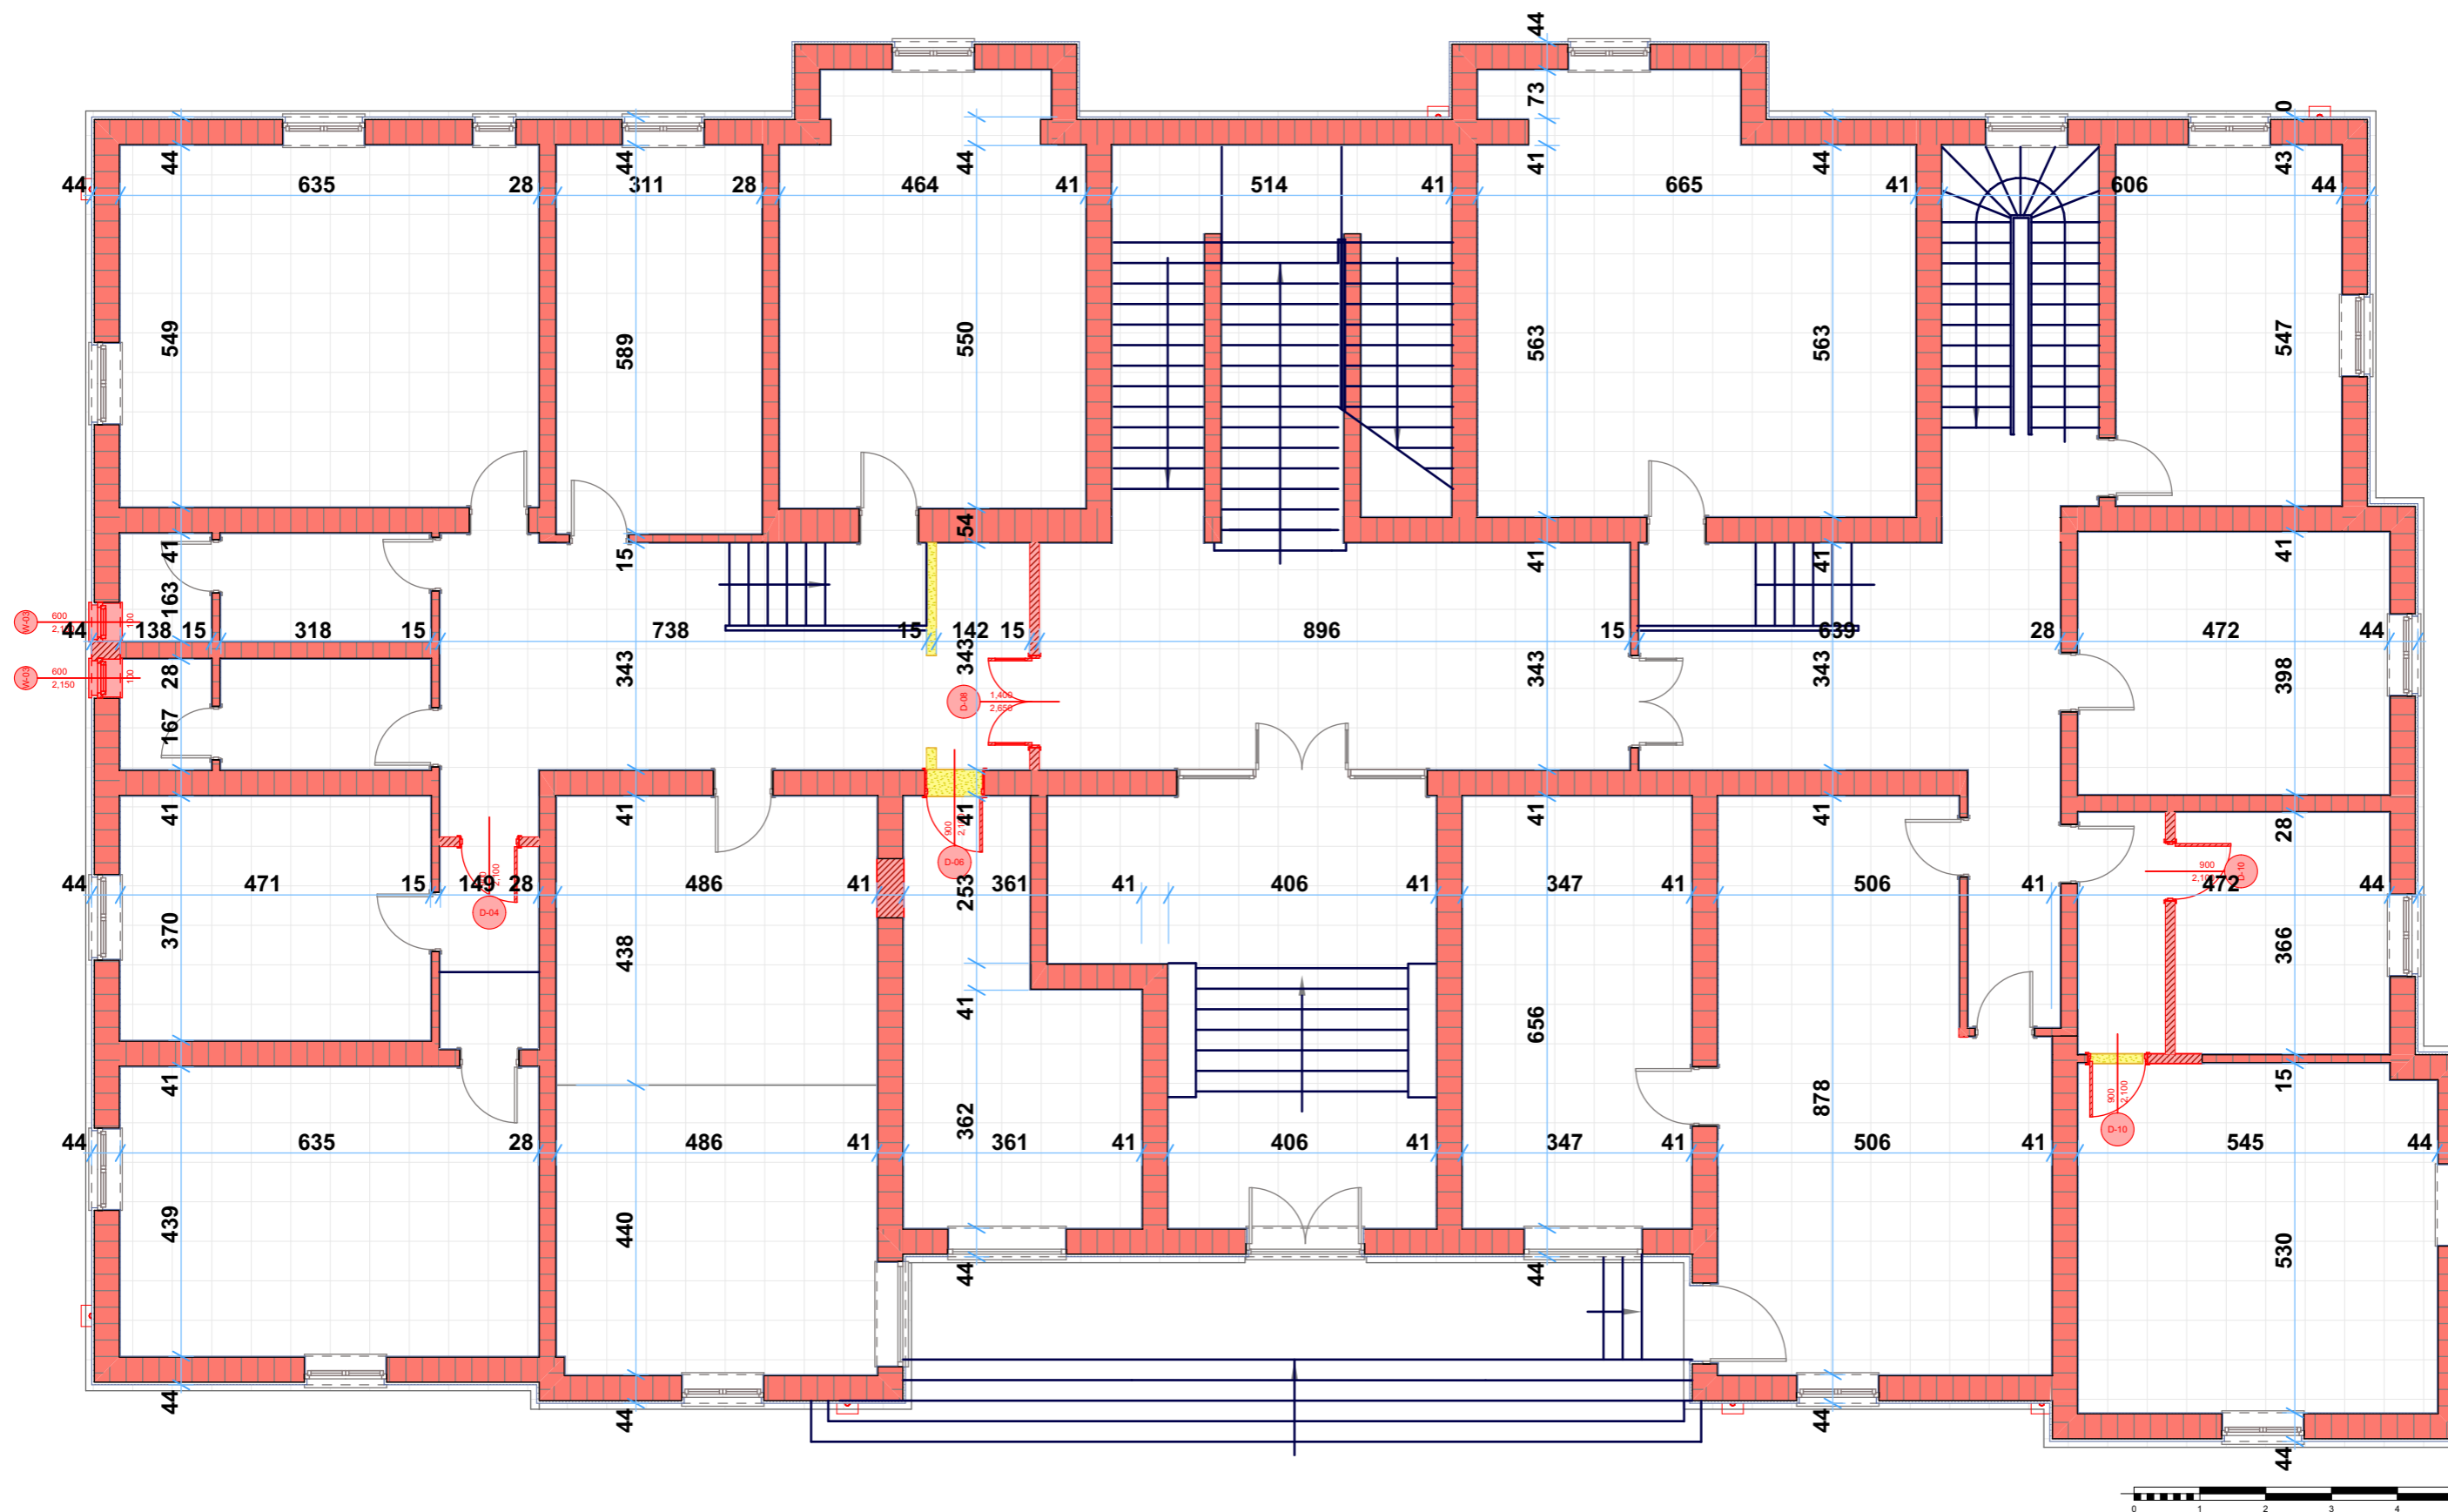



 BASHKIA DURRËS NJESIA E PROJEKTIT DHE INFRASTRUKTURES	OBJEKTI : RIKONSTRUKSION GODINA E BASHKISE		EMERTIMI I FLETES : KATI PERDHE PLANI TEKNIK NDERHYRJET	
	VENDODHJA : NJESIA AD. 1, DURRËS PROJEKTI : TEKNIK FAZA E PROJEKTIT : PROJEKT ZBATIMI	GRUPI PROJEKTIMIT : EMER MBIEMER Ark. Adnand TOÇILA Ark. Oltjon GRUÇKA Ing. Eni Turkeshi Ing.elek. Mariglen JAHOLLARI	FIRMA :	DATA . 07/2021 SHKALLA : No. I FLETES :

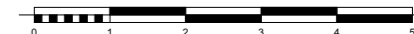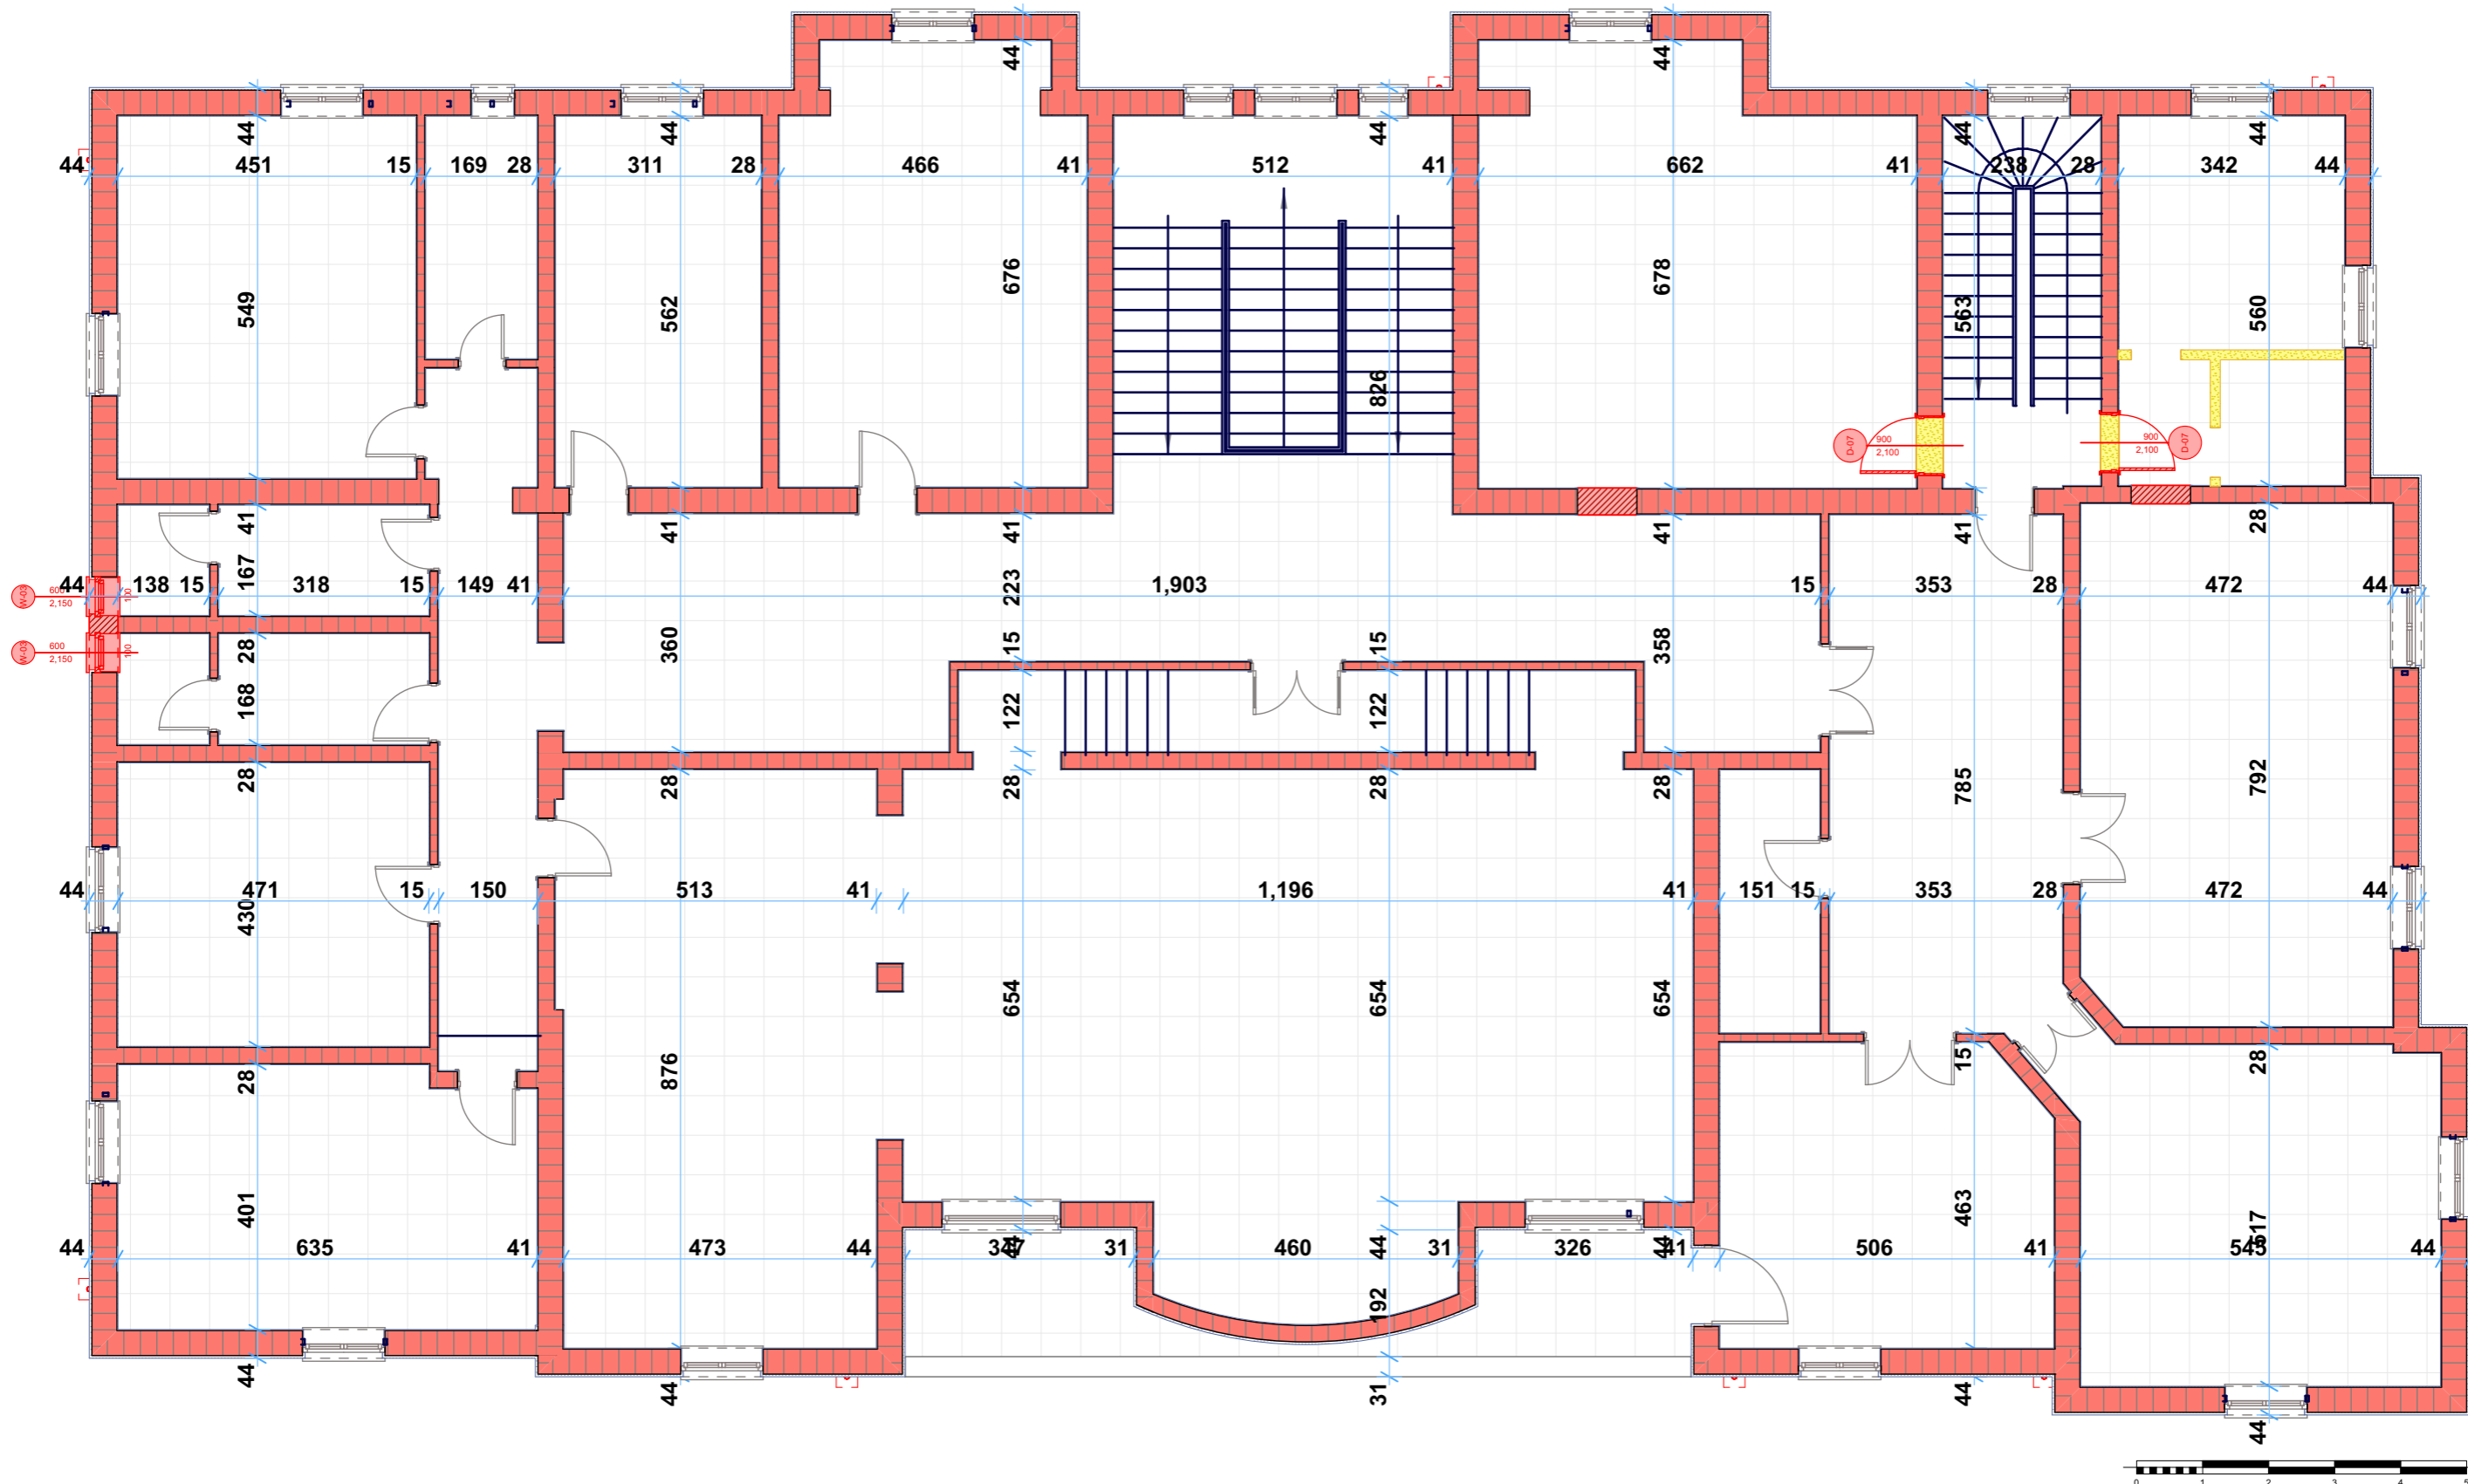


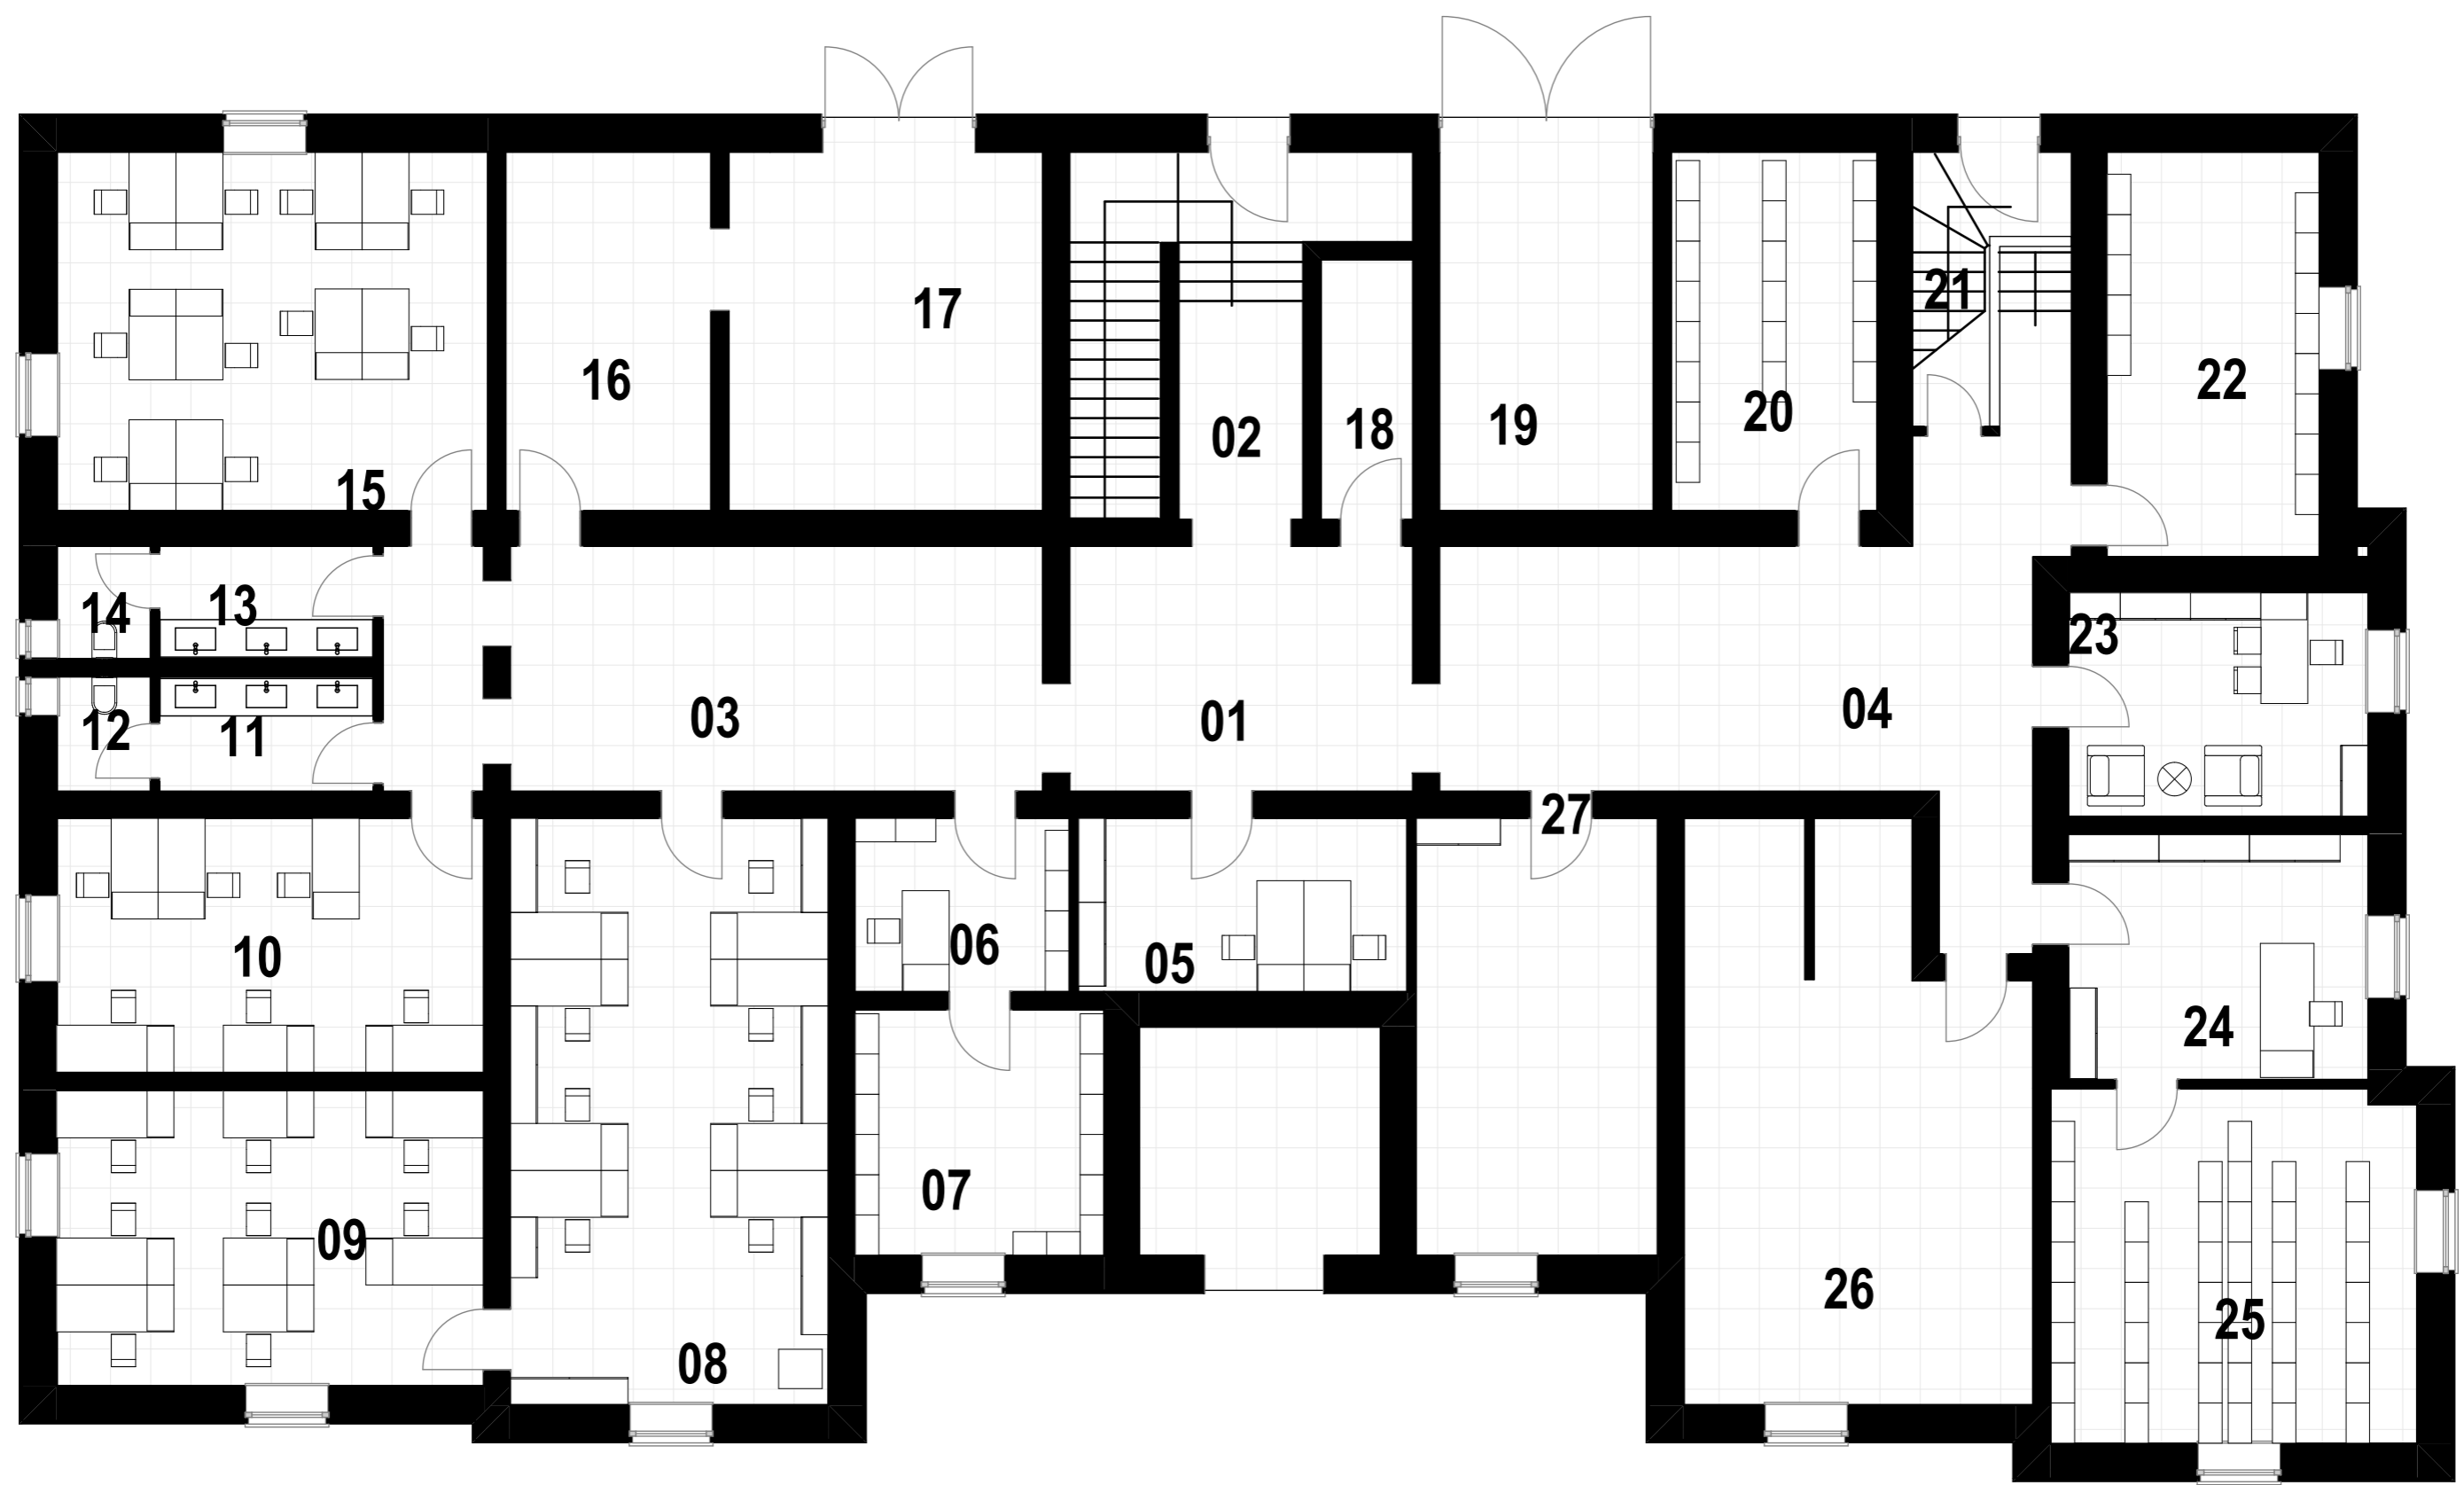
OBJEKTI : RIKONSTRUKSION GODINA E BASHKISE			
VENDODHJA : NJESIA AD. 1, DURRES		EMER MBIEMER	
PROJEKTI : TEKNIK		FIRMA	
FAZA E PROJEKTIMIT : PROJEKT ZBATIMI		EMERTIMI I FLETES : KATI PARE PLANI TEKNIK NDERHYRJET	
GRUPI PROJEKTIMIT :		DATA . 07/2021	
Ark. Adnand TOÇILA Ark. Oltjon GRUÇKA Ing. Eni Turkeshi Ing.elek. Mariglen JAHOLLARI		SHKALLA	
		No. I FLETES	
		Nr.19	

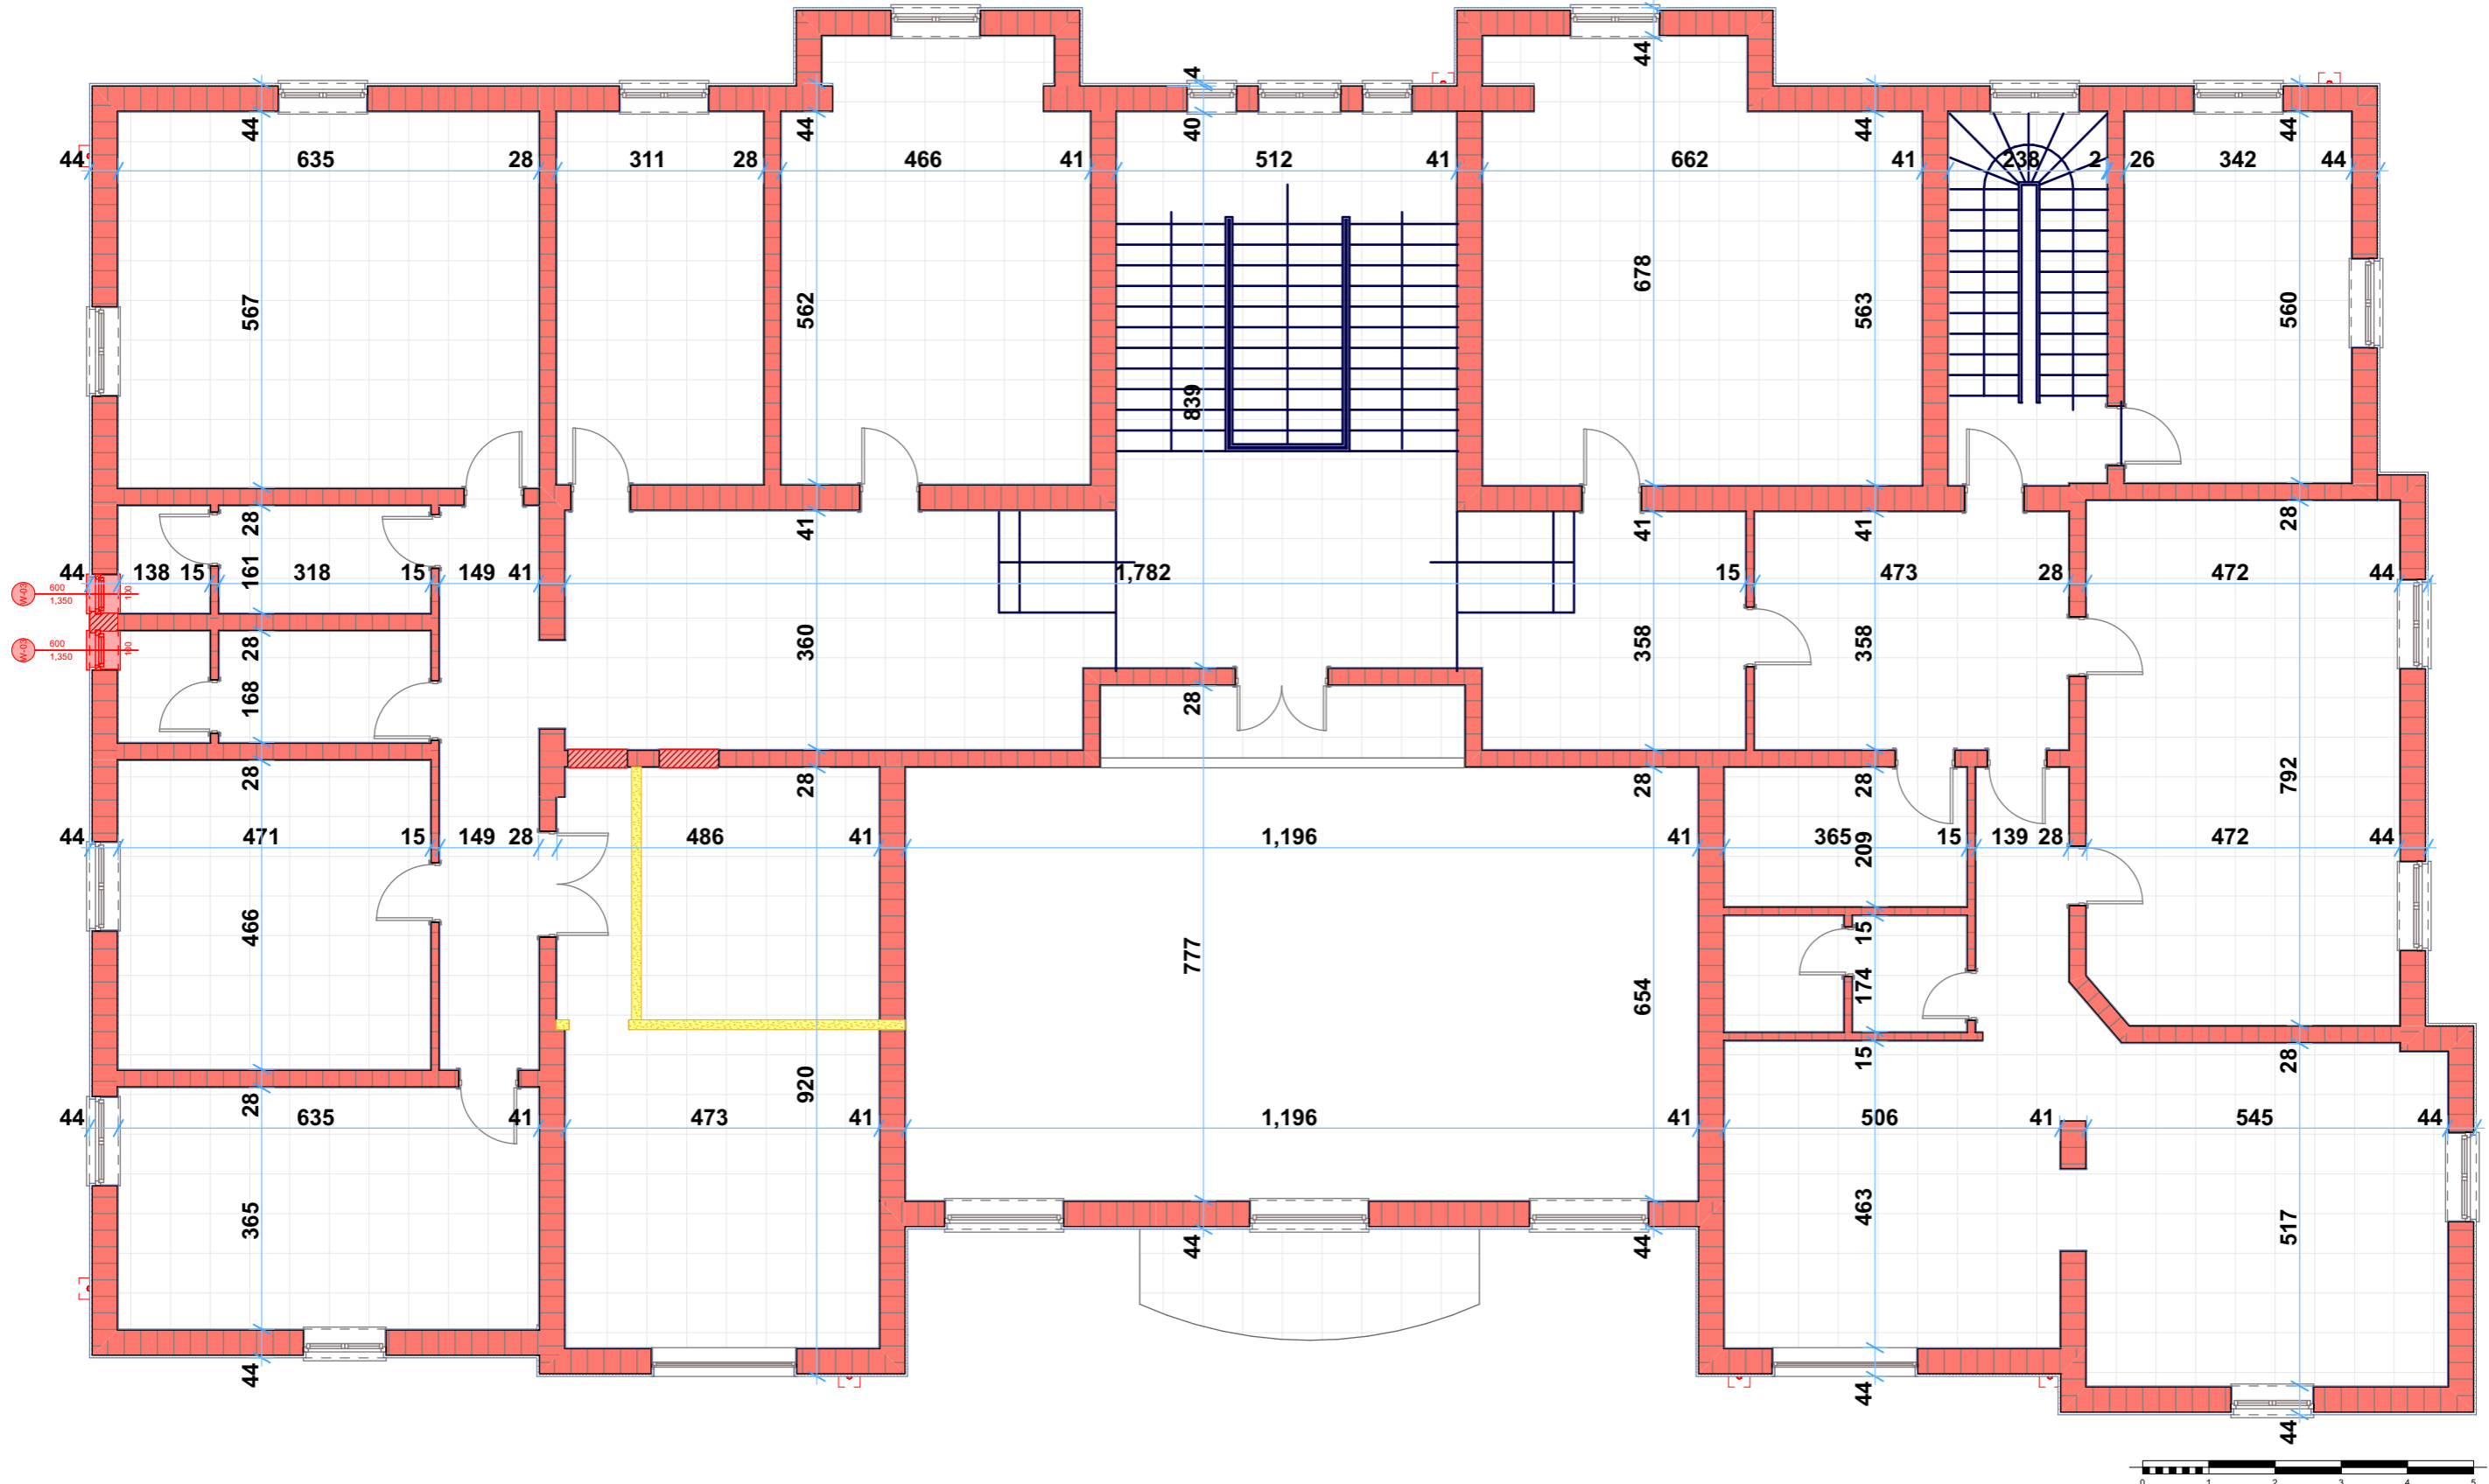

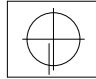 BASHKIA DURRËS NJESIA E PROJEKTIT DHE INFRASTRUKTURES	OBJEKTI : RIKONSTRUKSION GODINA E BASHKISE		
	VENDODHJA : NJESIA AD. 1, DURRËS		EMERTIMI I FLETES : KATI DYTE PLANI TEKNIK NDERHYRJET
	PROJEKTI : TEKNIK		DATA . 07/2021 SHKALLA
	FAZA E PROJEKTIT : PROJEKT ZBATIMI		No. I FLETES Nr.10
GRUPI PROJEKTIMIT :	EMER MBIEMER Ark. Adnand TOÇILA Ark. Oltjon GRUÇKA Ing. Eni Turkeshi Ing.elek. Mariglen JAHOLLARI	FIRMA	

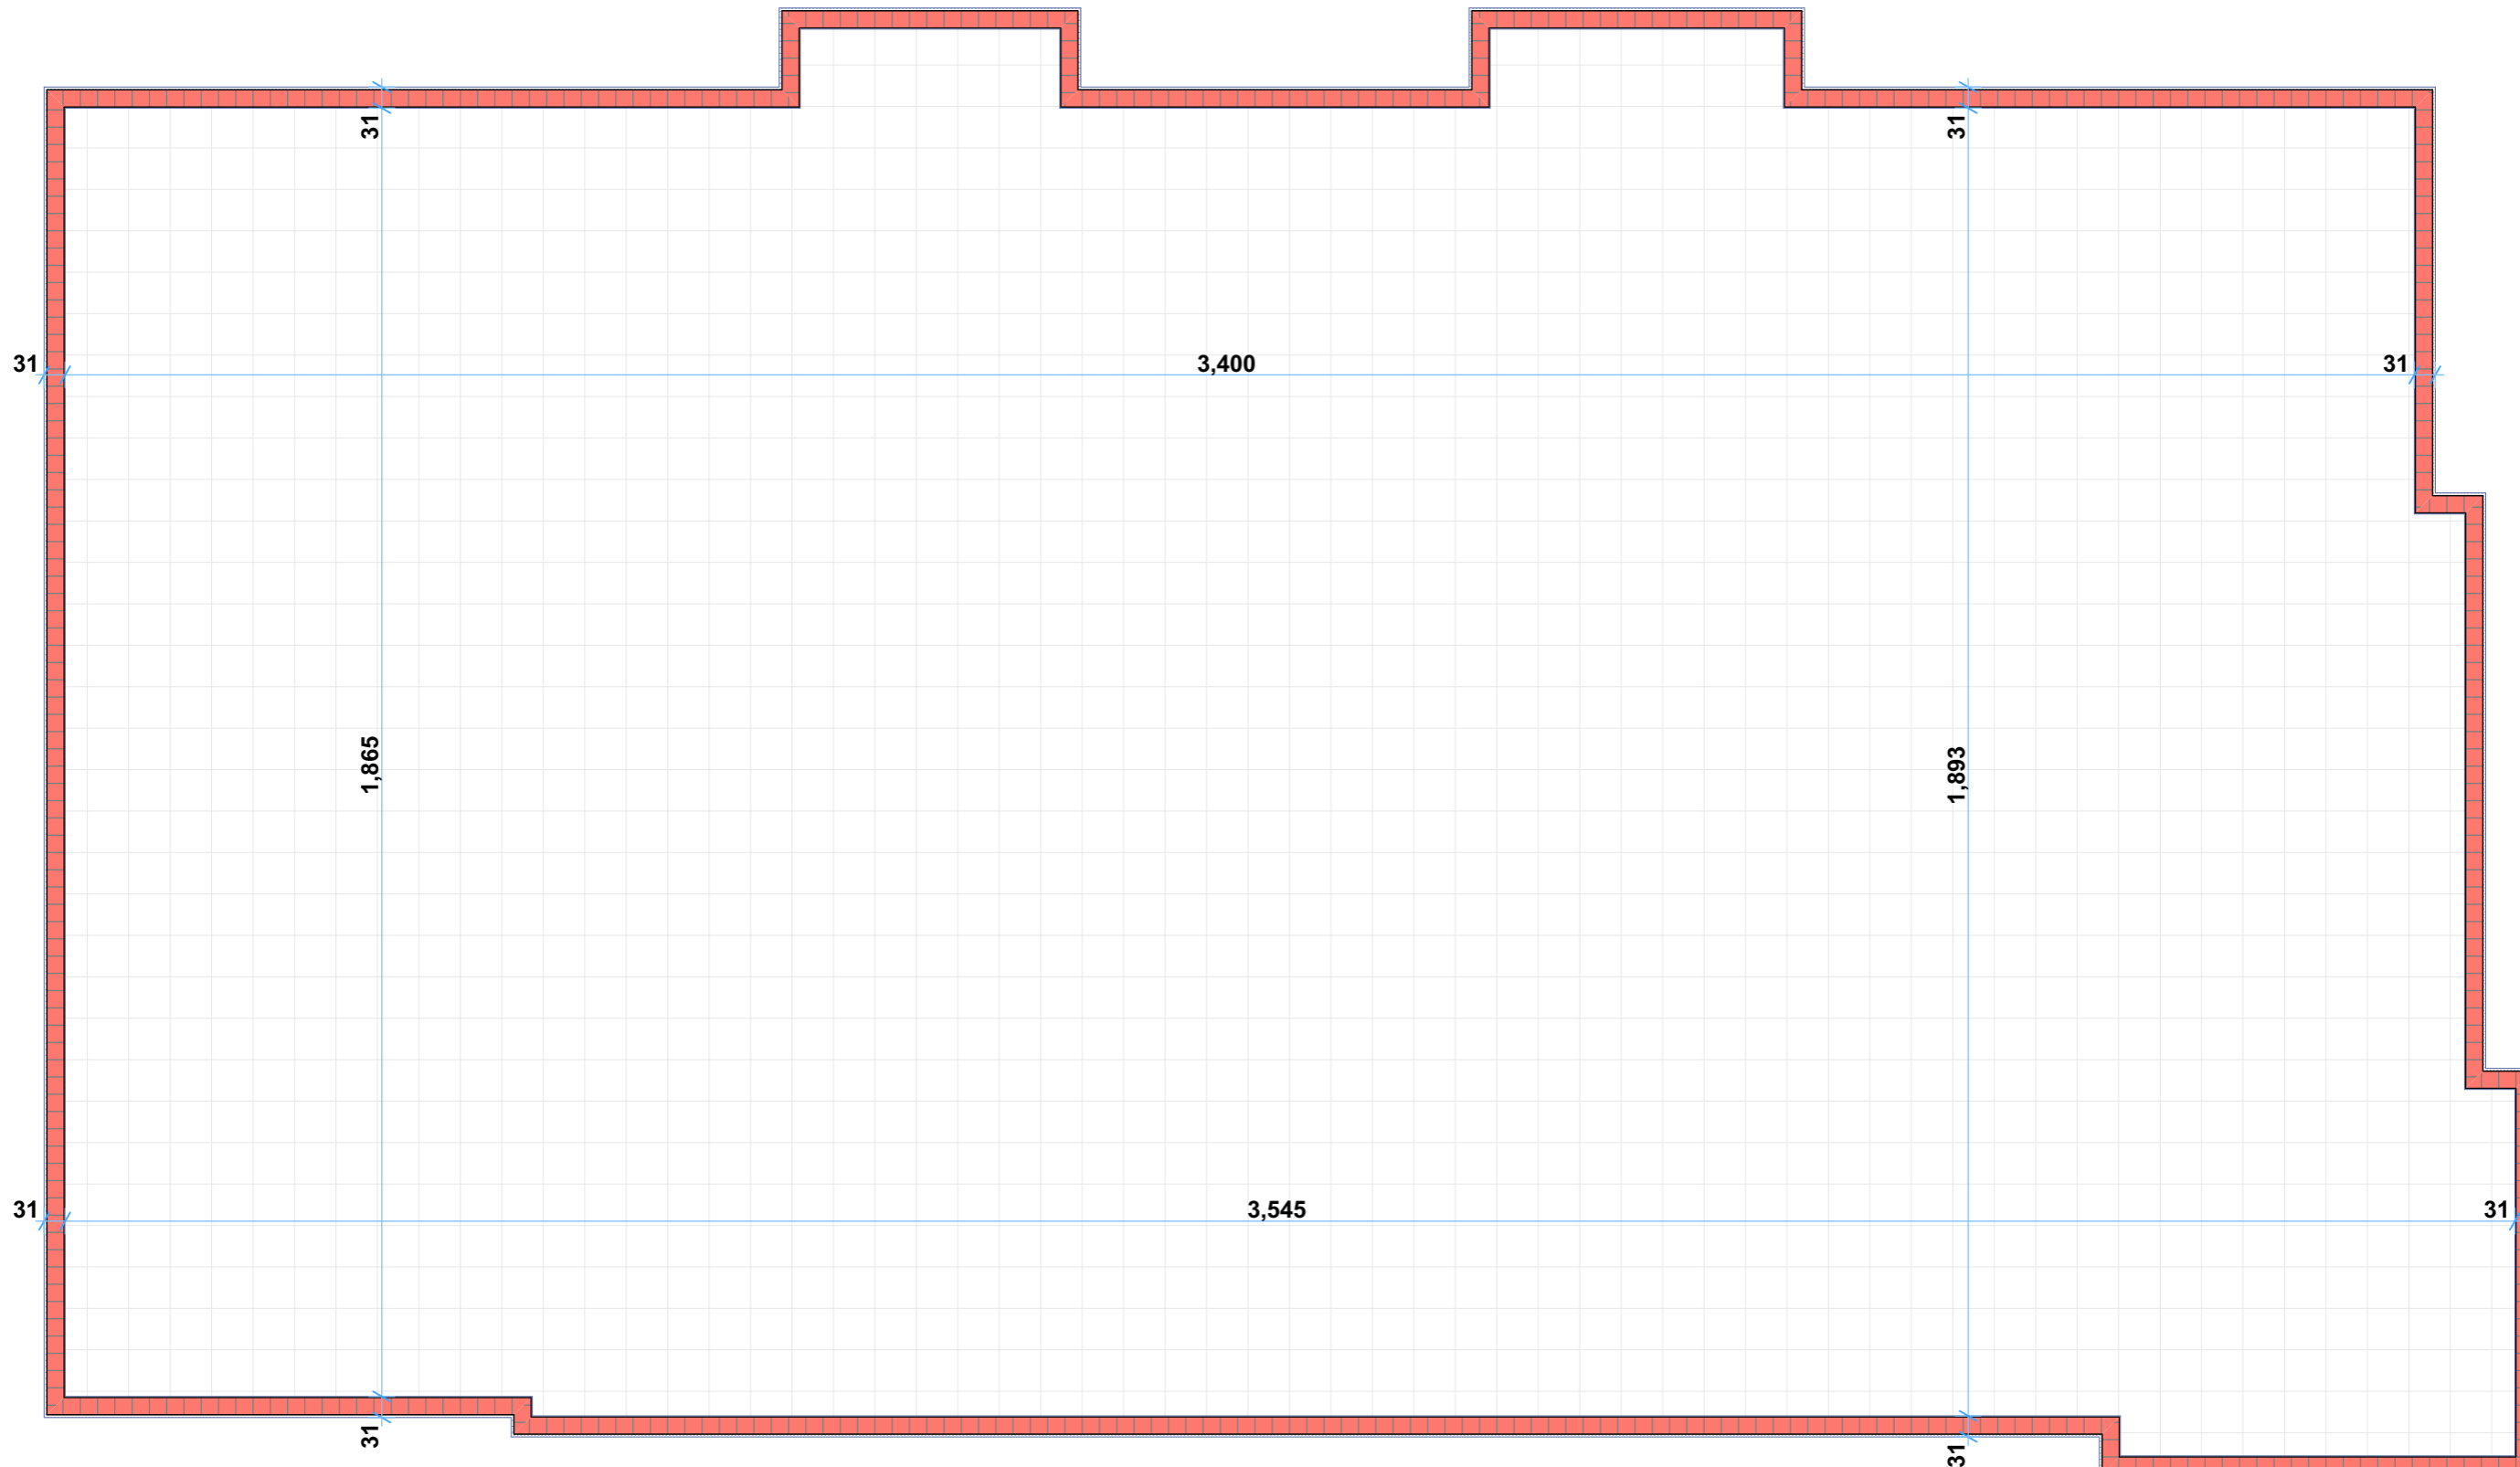


 BASHKIA DURRES NJESIA E PROJEKTIT DHE INFRASTRUKTURES	OBJEKTI : RIKONSTRUKSION GODINA E BASHKISE		
	VENDODHJA :	EMER MBIEMER	FIRMA
	NJESIA AD. 1, DURRES	Ark. Adnand TOÇILA	
	PROJEKTI :	Ark. Oltjon GRUÇKA	
TEKNIK	Ing. Eni Turkeshi		
FAZA E PROJEKTIT :	Ing.elek. Mariglen JAHOLLARI		
PROJEKT ZBATIMI			
GRUPI PROJEKTIMIT :	EMERTIMI I FLETES :		
	TARACA		
	DATA . 07/2021	SHKALLA	
	No. I FLETES	Nr.11	



OBJEKTI : RIKONSTRUKSION GODINA E BASHKISE			
VENDODHJA : NJESIA AD. 1, DURRES	EMER MBIEMER	FIRMA	EMERTIMI I FLETES : KATINEN TOKE PLANI MOBILIMIT
PROJEKTI : TEKNIK	Ark. Adnand TOÇILA Ark. Oltjon GRUÇKA Ing. Eni Turkeshi		DATA . 07/2021 SHKALLA
FAZA E PROJEKTIT : PROJEKT ZBATIMI	GRUPI PROJEKTIMIT : Ing.elek. Mariglen JAHOLLARI		No. I FLETES Nr.12



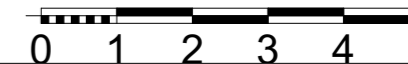

OBJEKTI : RIKONSTRUKSION GODINA E BASHKISE

VENDODHJA :
NJESIA AD. 1, DURRËS

PROJEKTI :
TEKNIK

FAZA E PROJEKTIT :
PROJEKT ZBATIMI

GRUPI PROJEKTIMIT :

EMER MBIEMER
Ark. Adnand TOÇILA
Ark. Oltjon GRUÇKA
Ing. Eni Turkeshi
Ing.elek. Mariglen JAHOLLARI

FIRMA

EMERTIMI I FLETES :
KATI PERDHE PLANI MOBILIMIT



DATA . 07/2021


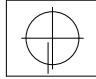
SHKALLA


No. I FLETES


Nr.13



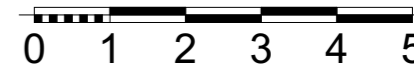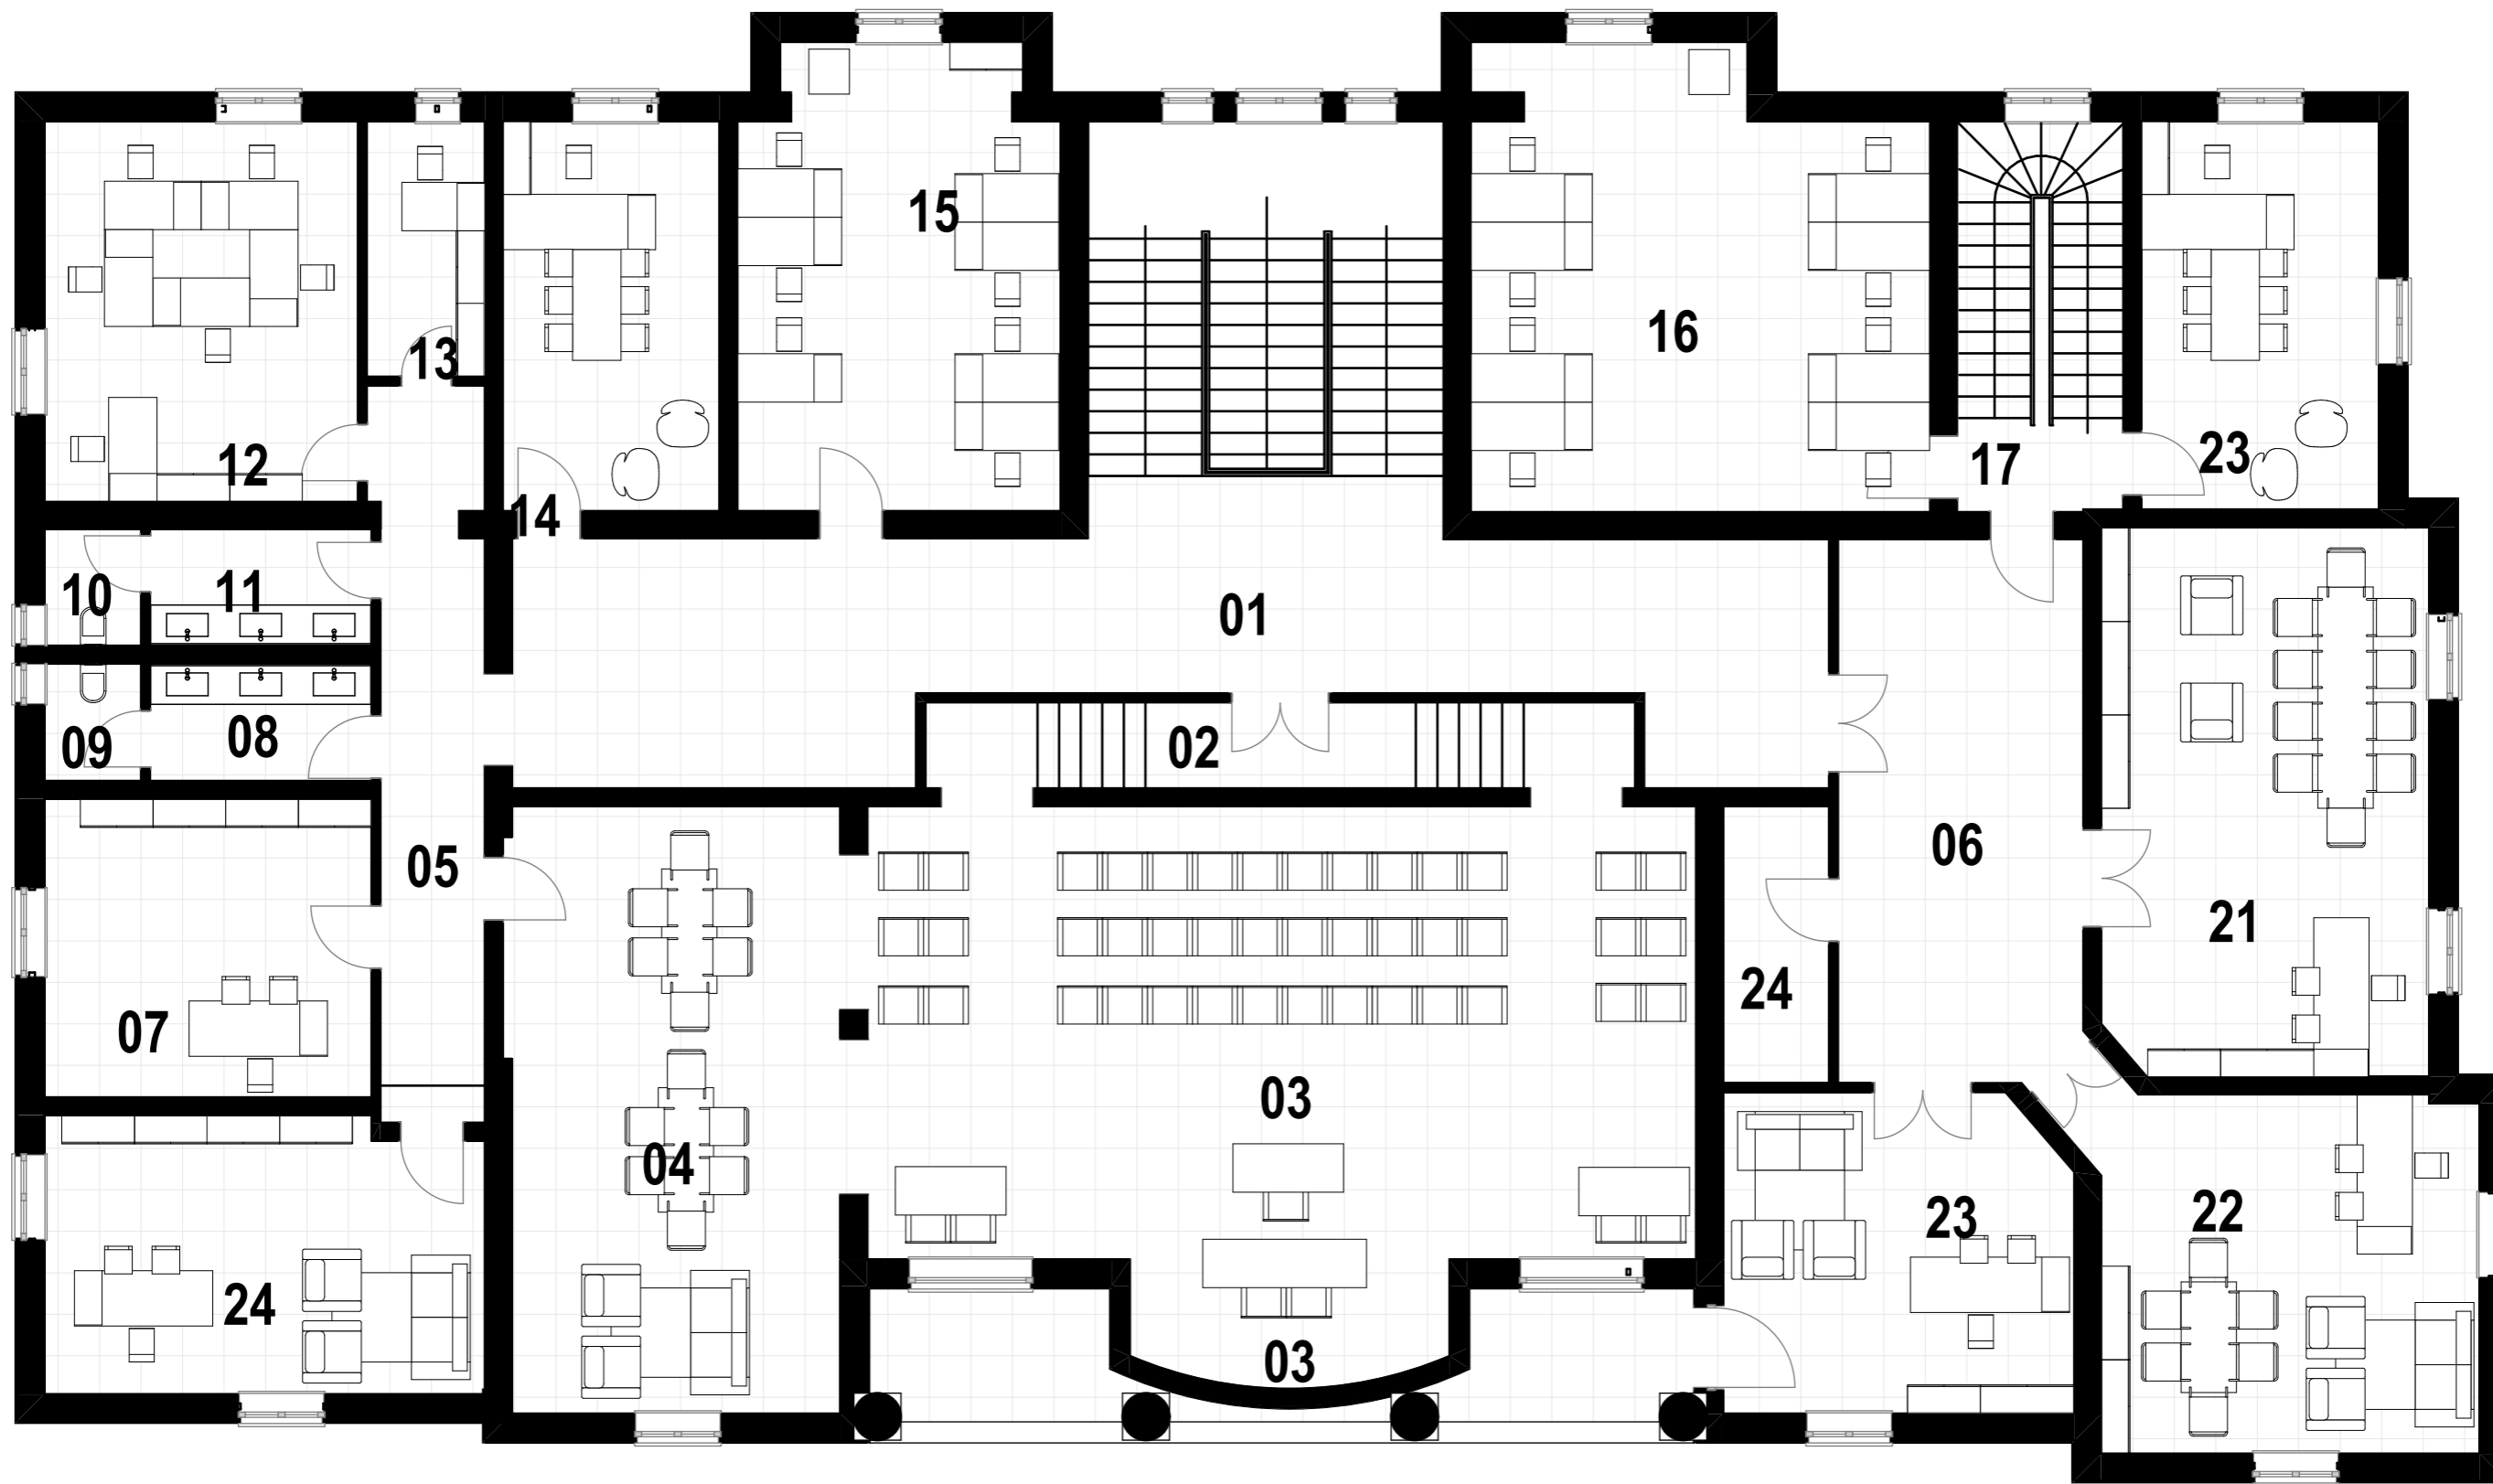


 BASHKIA DURRËS NJESIA E PROJEKTIT DHE INFRASTRUKTURES	OBJEKTI : RIKONSTRUKSION GODINA E BASHKISE					
	VENDODHJA : NJESIA AD. 1, DURRËS	EMER MBIEMER Ark. Adnand TOÇILA Ark. Oltjon GRUÇKA Ing. Eni Turkeshi Ing.elek. Mariglen JAHOLLARI	FIRMA	EMERTIMI I FLETES : KATI PARE PLANI MOBILIMIT		
	PROJEKTI : TEKNIK	GRUPI PROJEKTIMIT :		DATA . 07/2021	SHKALLA	
	FAZA E PROJEKTIT : PROJEKT ZBATIMI			No. I FLETES	Nr.14	

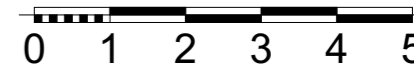
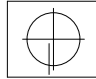



 BASHKIA DURRËS NJESIA E PROJEKTIT DHE INFRASTRUKTURES	OBJEKTI : RIKONSTRUKSION GODINA E BASHKISE			
	VENDODHJA : NJESIA AD. 1, DURRES	EMER MBIEMER Ark. Adnand TOÇILA Ark. Oltjon GRUÇKA Ing. Eni Turkeshi Ing.elek. Mariglen JAHOLLARI	FIRMA	EMERTIMI I FLETES : KATI DYTE PLANI MOBILIMIT
	PROJEKTI : TEKNIK	GRUPI PROJEKTIMIT :	DATA . 07/2021	SHKALLA
	FAZA E PROJEKTIT : PROJEKT ZBATIMI			No. I FLETES




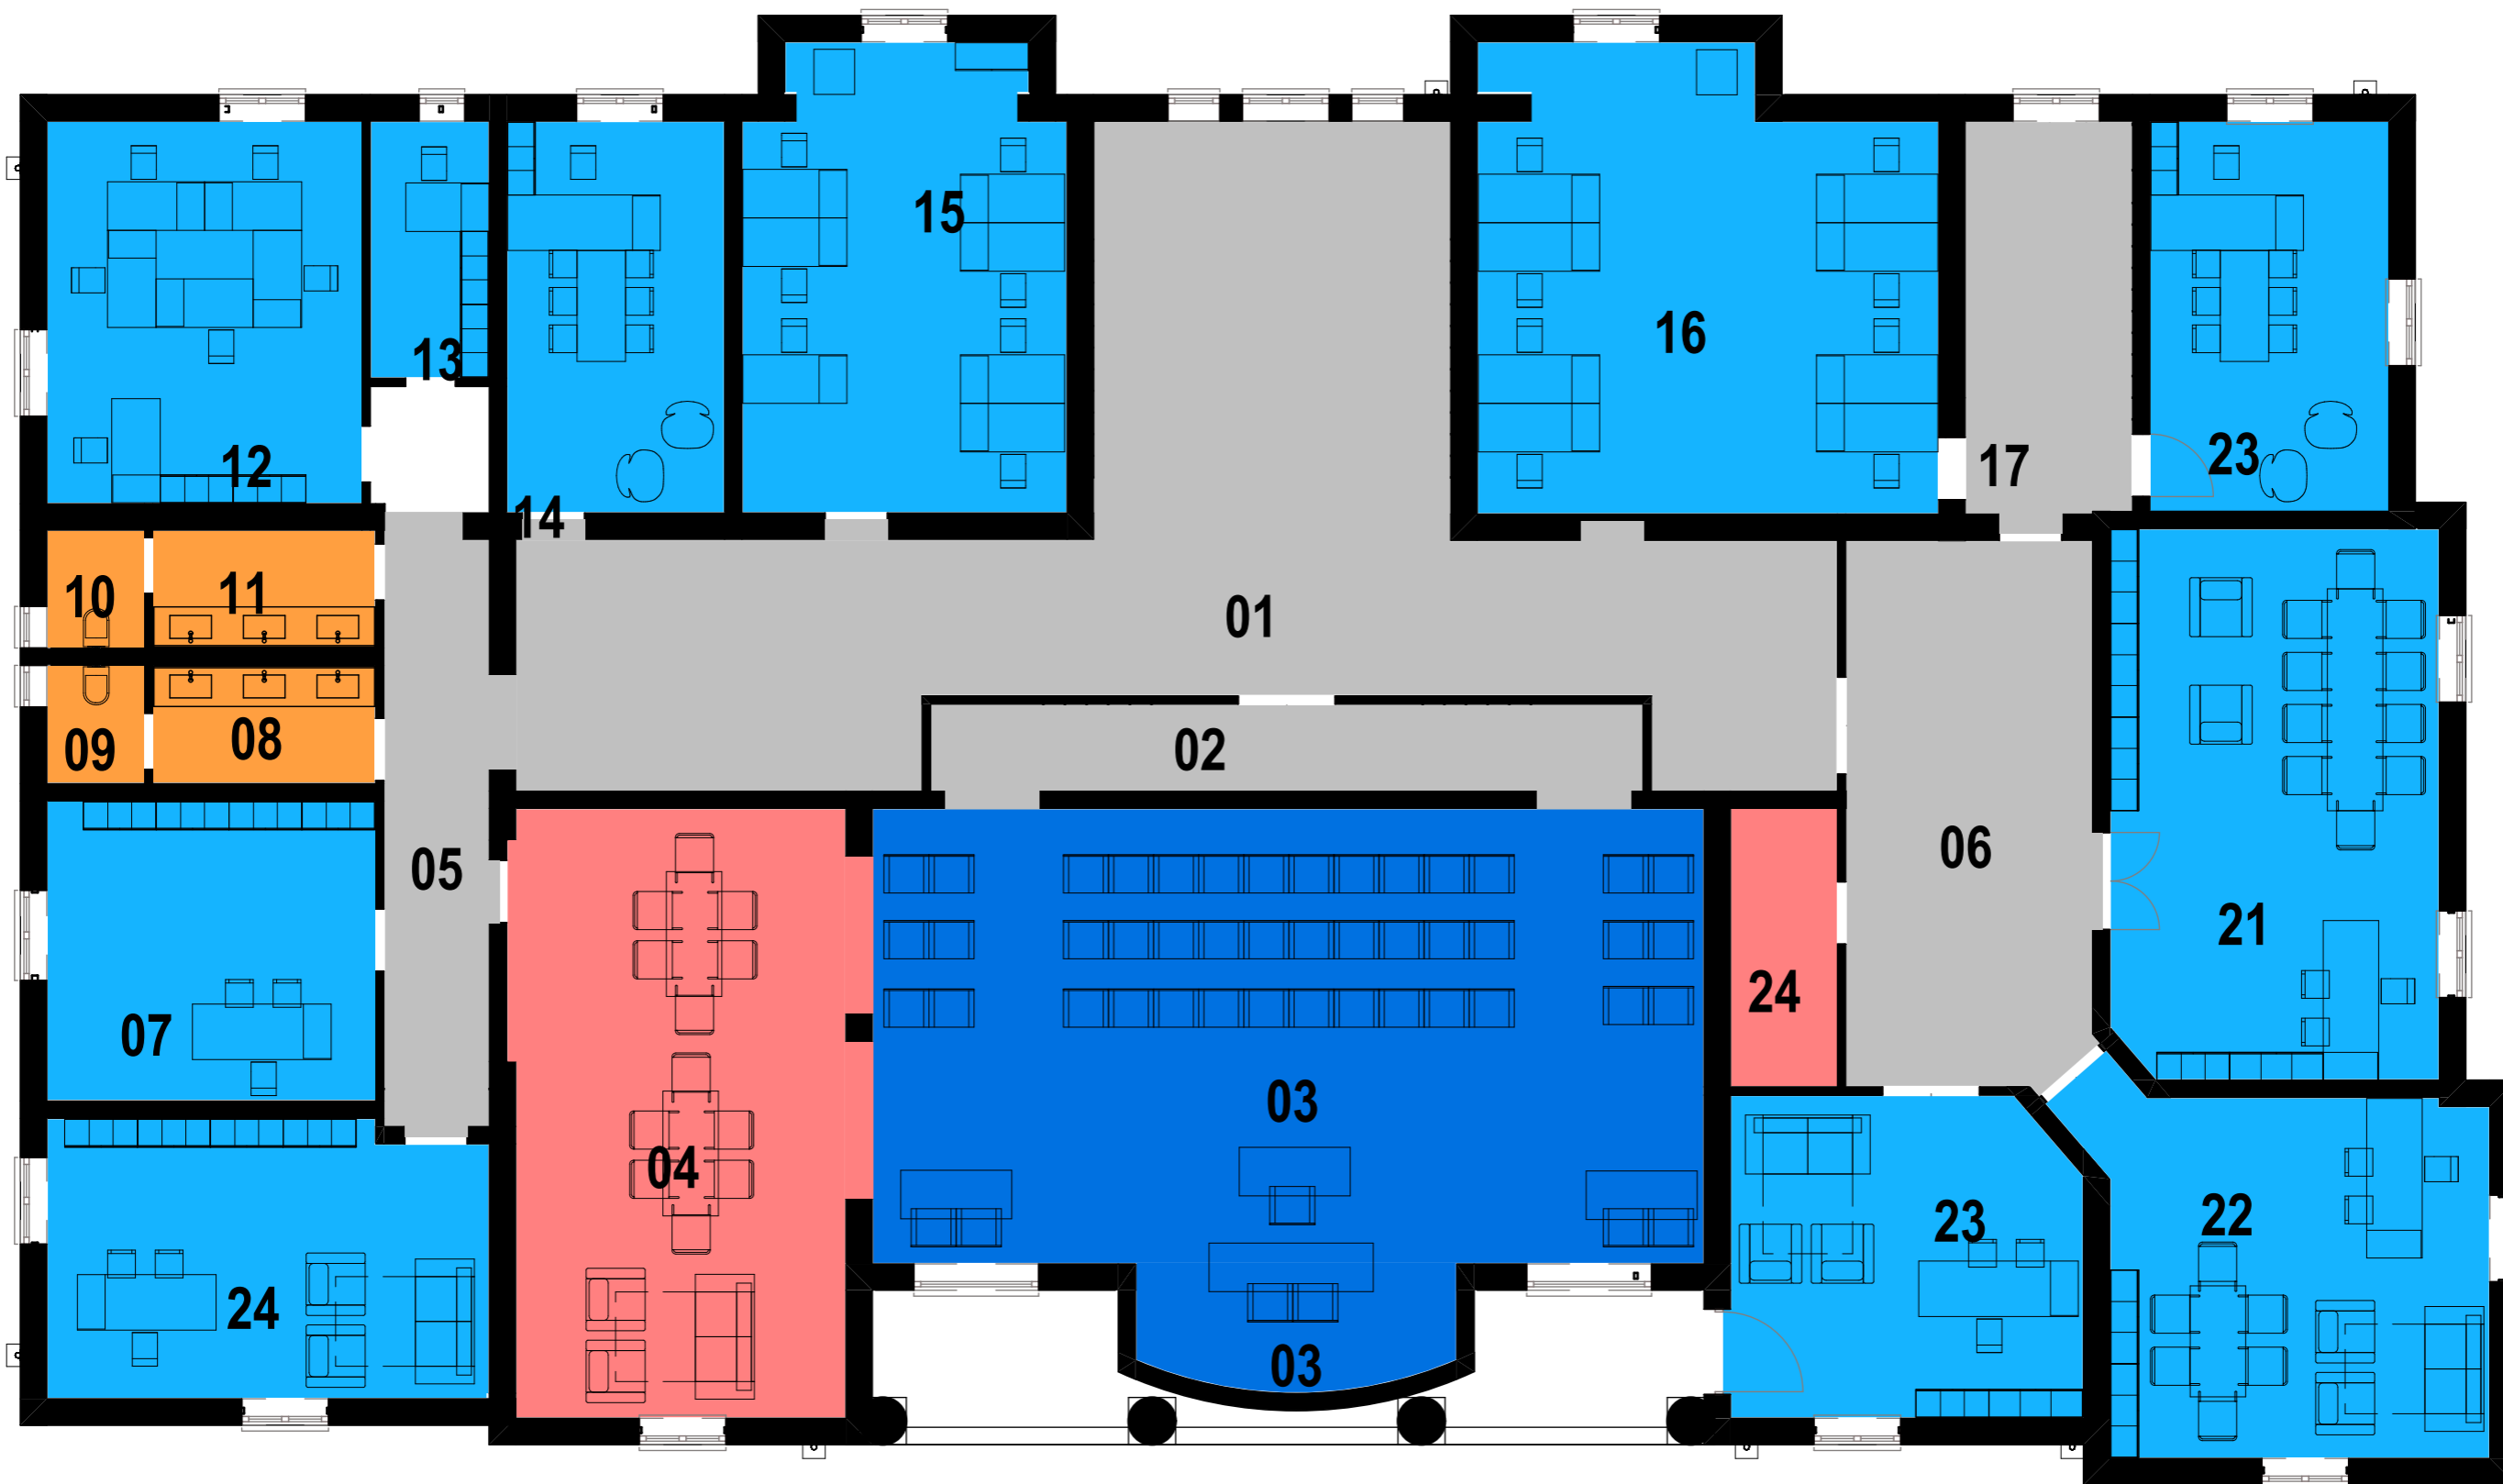
Nr.15

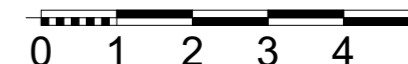

 BASHKIA DURRËS NJESIA E PROJEKTIT DHE INFRASTRUKTURES	OBJEKTI : RIKONSTRUKSION GODINA E BASHKISE			
	VENDODHJA : NJESIA AD. 1, DURRËS	EMER MBIEMER Ark. Adnand TOÇILA Ark. Oltjon GRUÇKA Ing. Eni Türkeshi Ing.elek. Mariglen JAHOLLARI	FIRMA	EMERTIMI I FLETES : KATI NEN TOKE FUNKSIONI
	PROJEKTI : TEKNIKI	GRUPI PROJEKTIMIT :	DATA . 07/2021	SHKALLA
	FAZAE PROJEKTIT : PROJEKT ZBATIMI			No. I FLETES
			Nr.16 	

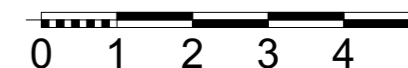

 BASHKIA DURRES NJESIA E PROJEKTIT DHE INFRASTRUKTURES	OBJEKTI : RIKONSTRUKSION GODINA E BASHKISE		
	VENDODHJA : NJESIA AD. 1, DURRES	EMER MBIEMER Ark. Adnand TOÇILA Ark. Oltjon GRUÇKA Ing. Eni Turkeshi Ing.elek. Mariglen JAHOLLARI	FIRMA
	PROJEKTI : TEKNIK	GRUPI PROJEKTIMIT :	EMERTIMI I FLETES : KATI PERDHE FUNKSIONI
	FAZA E PROJEKTIT : PROJEKT ZBATIMI		DATA . 07/2021 SHKALLA No. I FLETES Nr.17



OBJEKTI : RIKONSTRUKSION GODINA E BASHKISE

VENDODHJA :
NJESIA AD. 1, DURRES
PROJEKTI :
TEKNIK
FAZA E PROJEKTIT :
PROJEKT ZBATIMI


GRUPI PROJEKTIMIT :

EMER MBIEMER
Ark. Adnand TOÇILA
Ark. Oltjon GRUÇKA
Ing. Eni Turkeshi
Ing.elek. Mariglen JAHOLLARI


FIRMA

EMERTIMI I FLETES :
KATI PARE FUNKSIONI
DATA . 07/2021 SHKALLA
No. I FLETES **Nr.18**




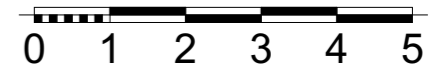


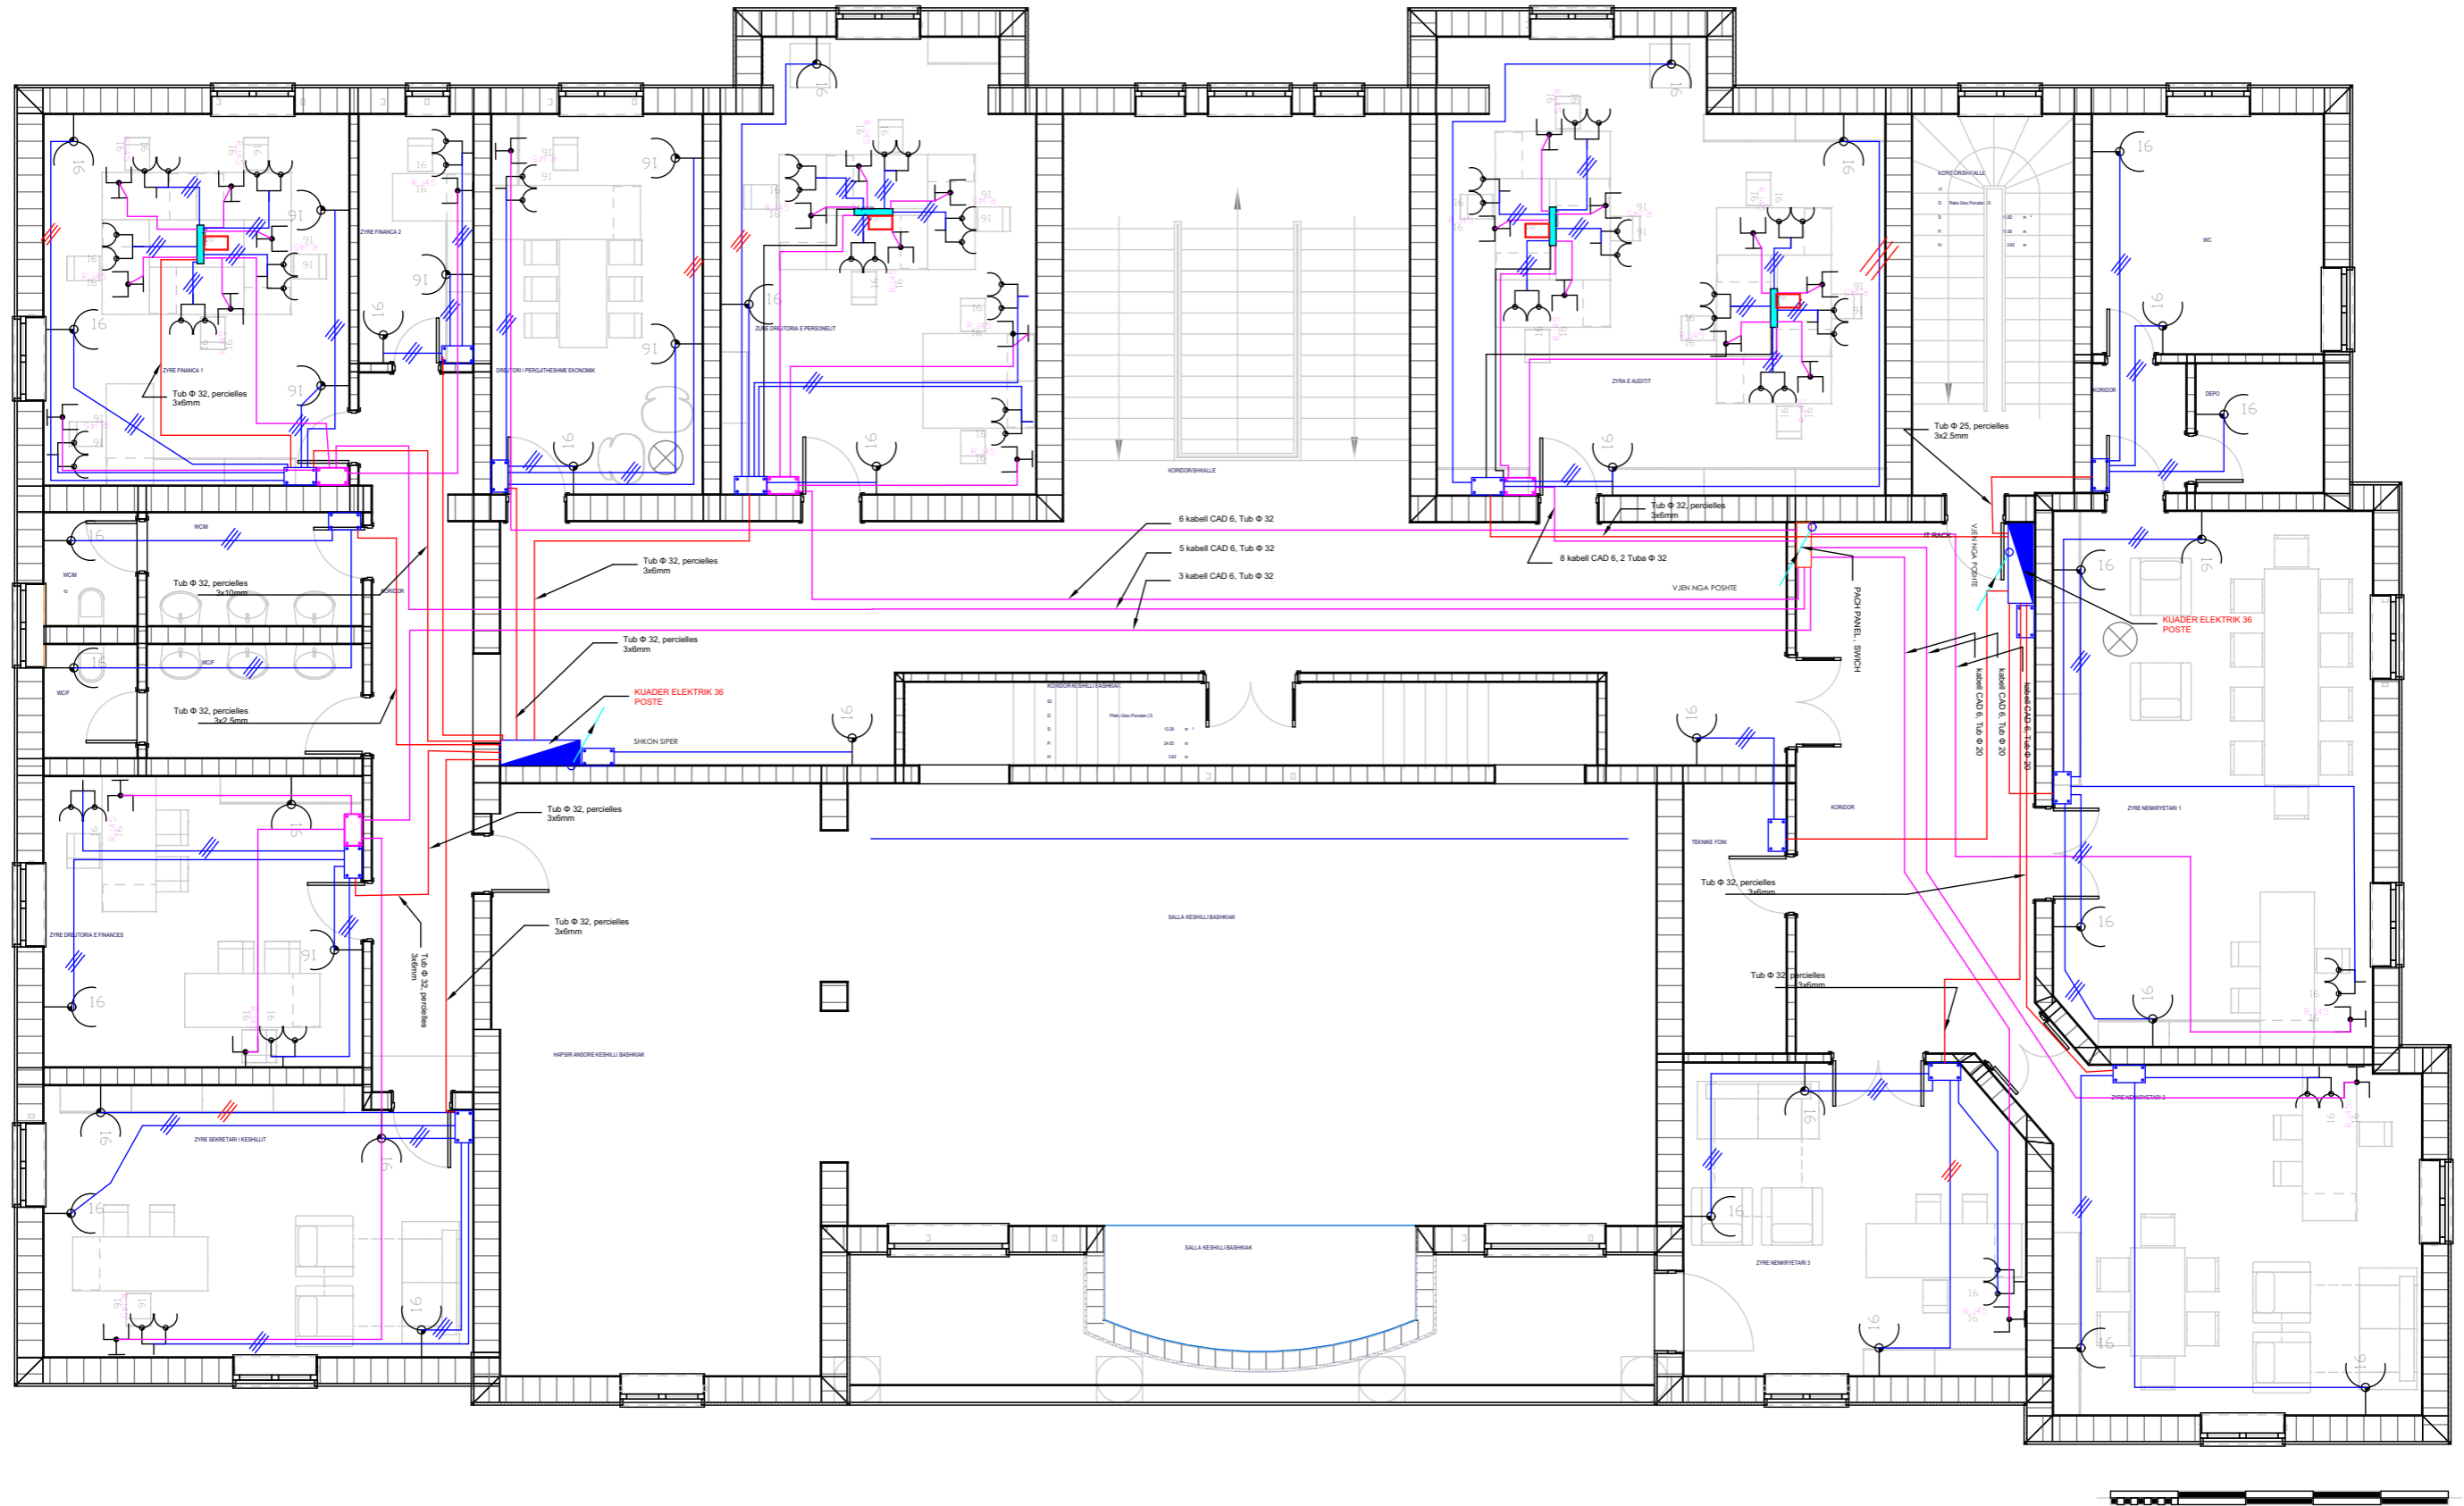
 BASHKIA DURRËS NJESIA E PROJEKTIT DHE INFRASTRUKTURES	OBJEKTI : RIKONSTRUKSION GODINA E BASHKISE			
	VENDODHJA : NJESIA AD. 1, DURRËS	EMER MBIEMER Ark. Adnand TOÇILA Ark. Oltjon GRUÇKA Ing. Eni Turkeshi Ing.elek. Mariglen JAHOLLARI	FIRMA	EMERTIMI I FLETES : KATI DYTE FUNKSIONI
	PROJEKTI : TEKNIK	GRUPI PROJEKTIMIT :	DATA . 07/2021	SHKALLA
	FAZA E PROJEKTIT : PROJEKT ZBATIMI			
			No. I FLETES Nr.19 	

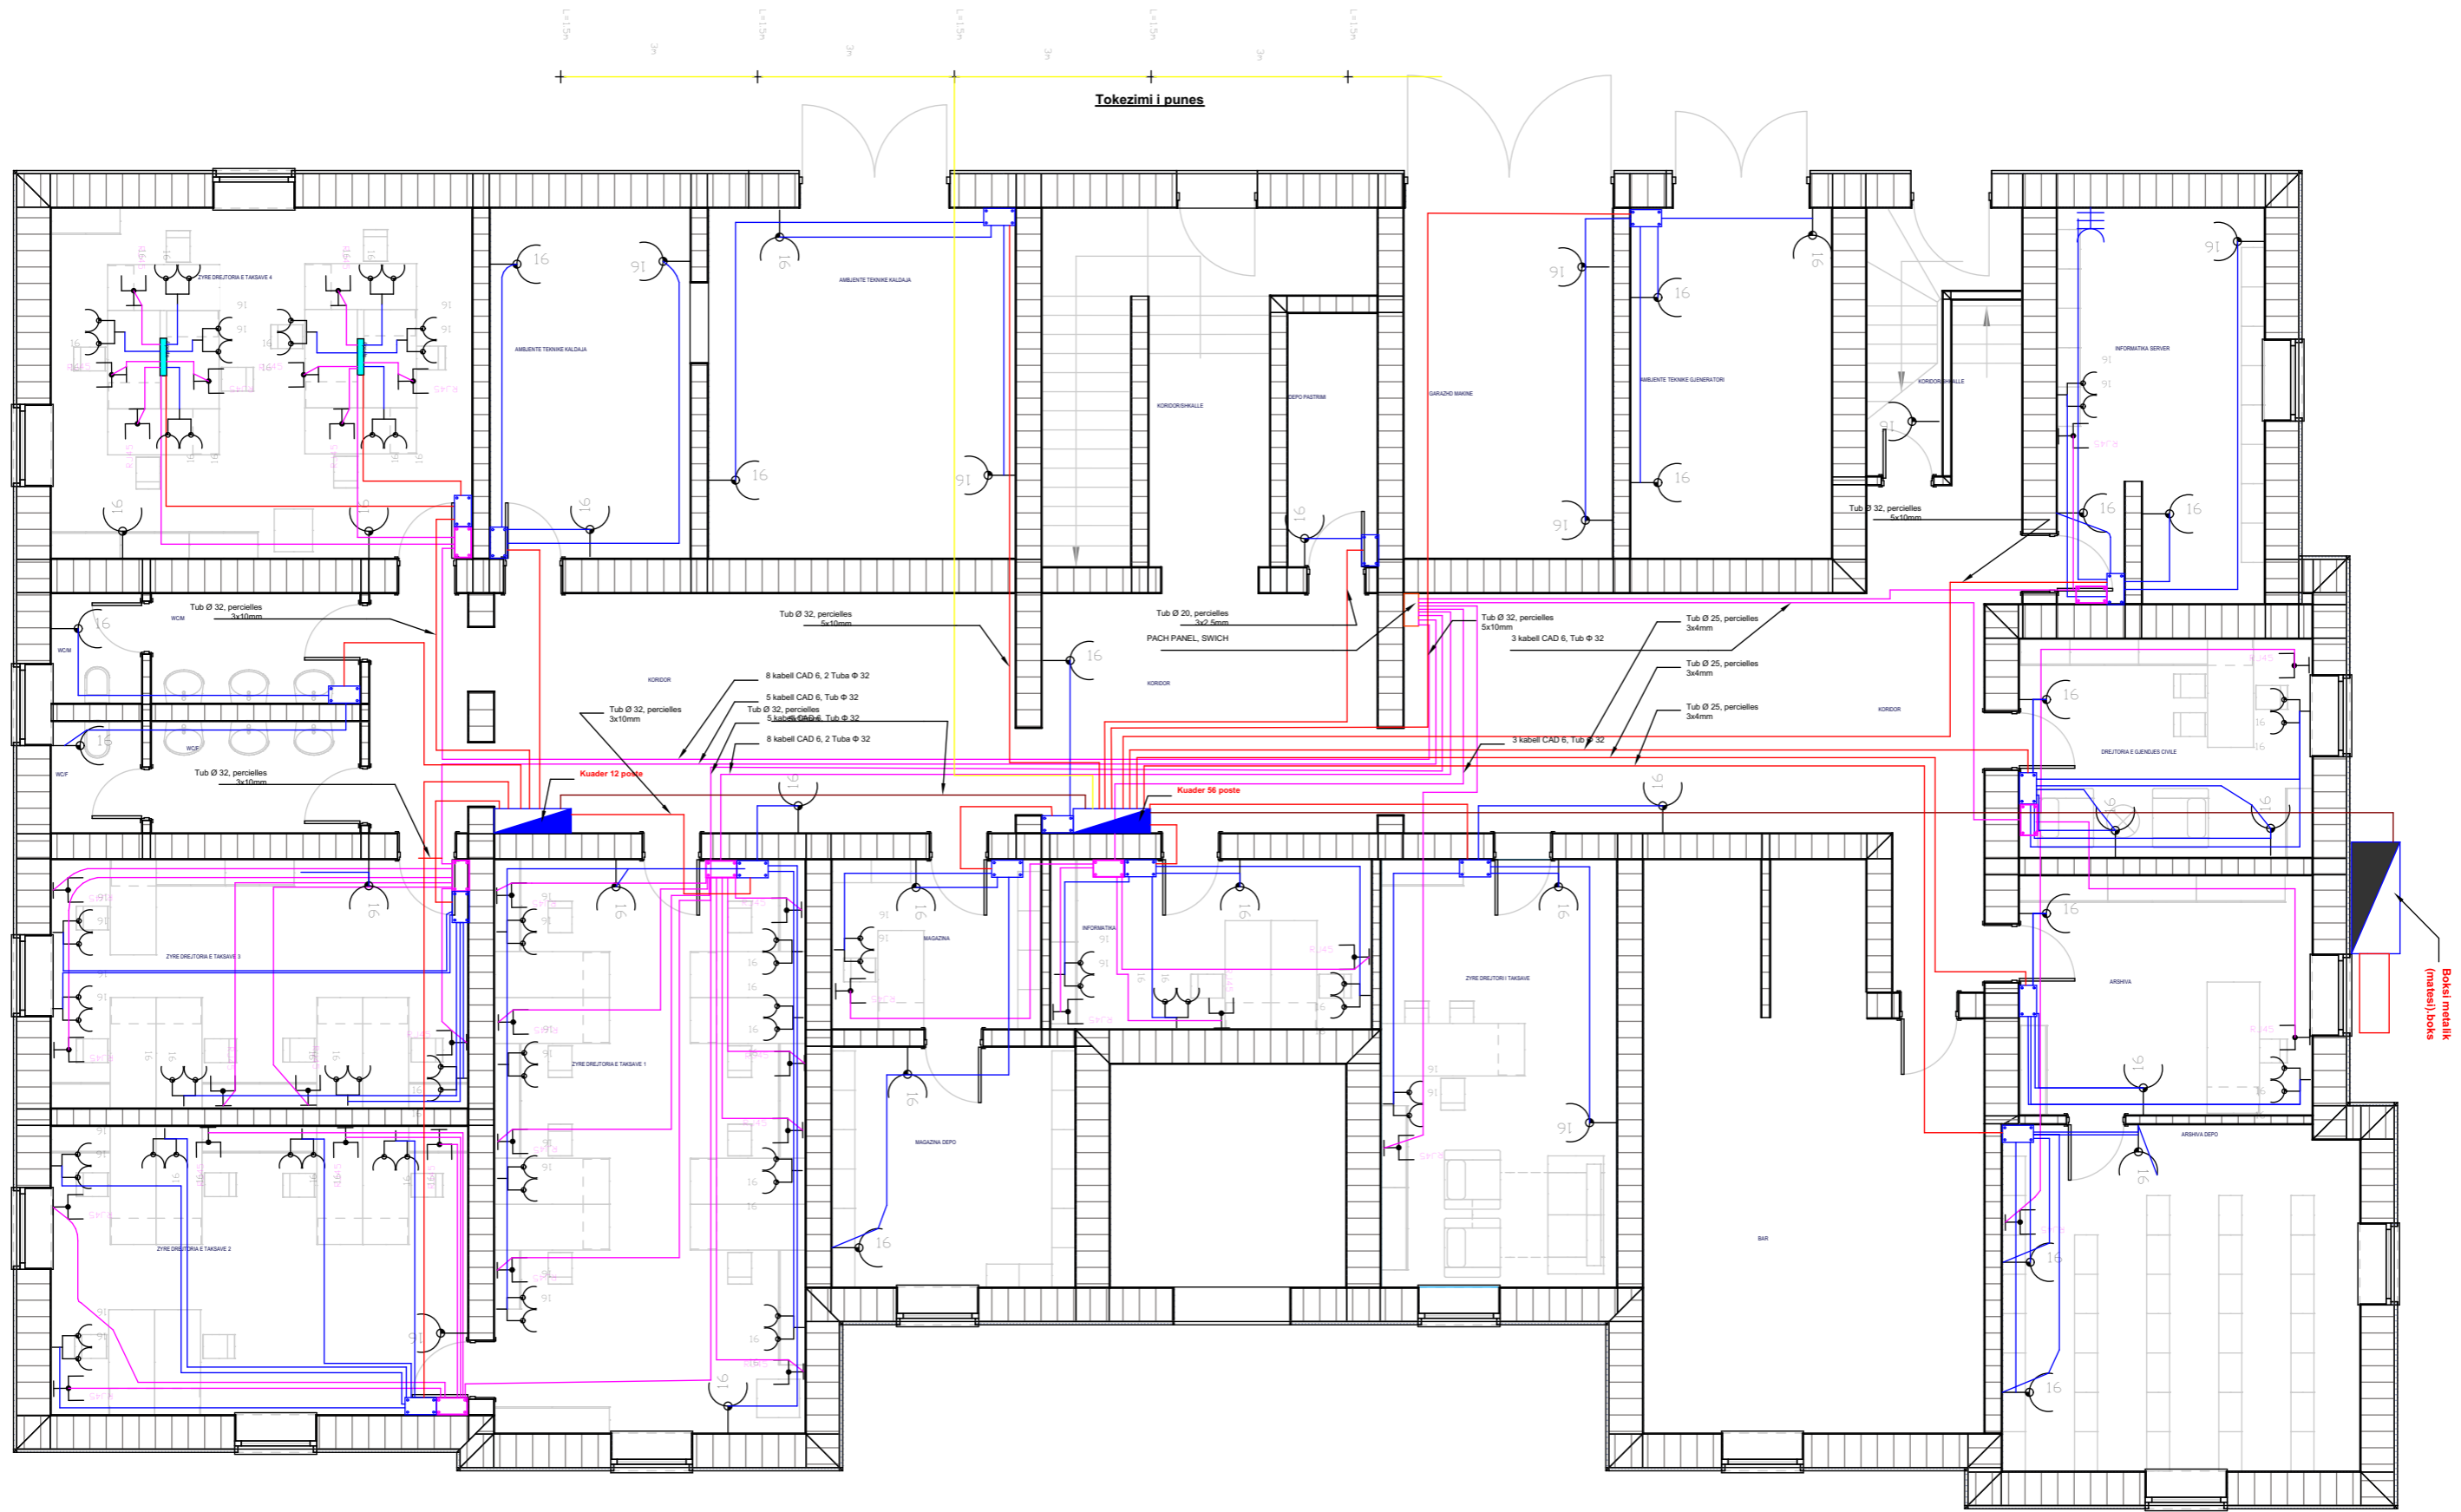


OBJEKTI : RIKONSTRUKSION GODINA E BASHKISE			
VENDODHJA : NJESIA AD. 1, DURRËS	EMER MBIEMER	FIRMA	EMERTIMI I FLETES : KATI NEN TOKE INSTALIME ELEKTRIKE
PROJEKTI : TEKNIK	Ark. Adnand TOÇILA Ark. Oltjon GRUÇKA Ing. Eni Türkeshi Ing.elek. Mariglen JAHOLLARI		DATA . 07/2021 SHKALLA
FAZA E PROJEKTIT : PROJEKT ZBATIMI			No. I FLETES Nr.120

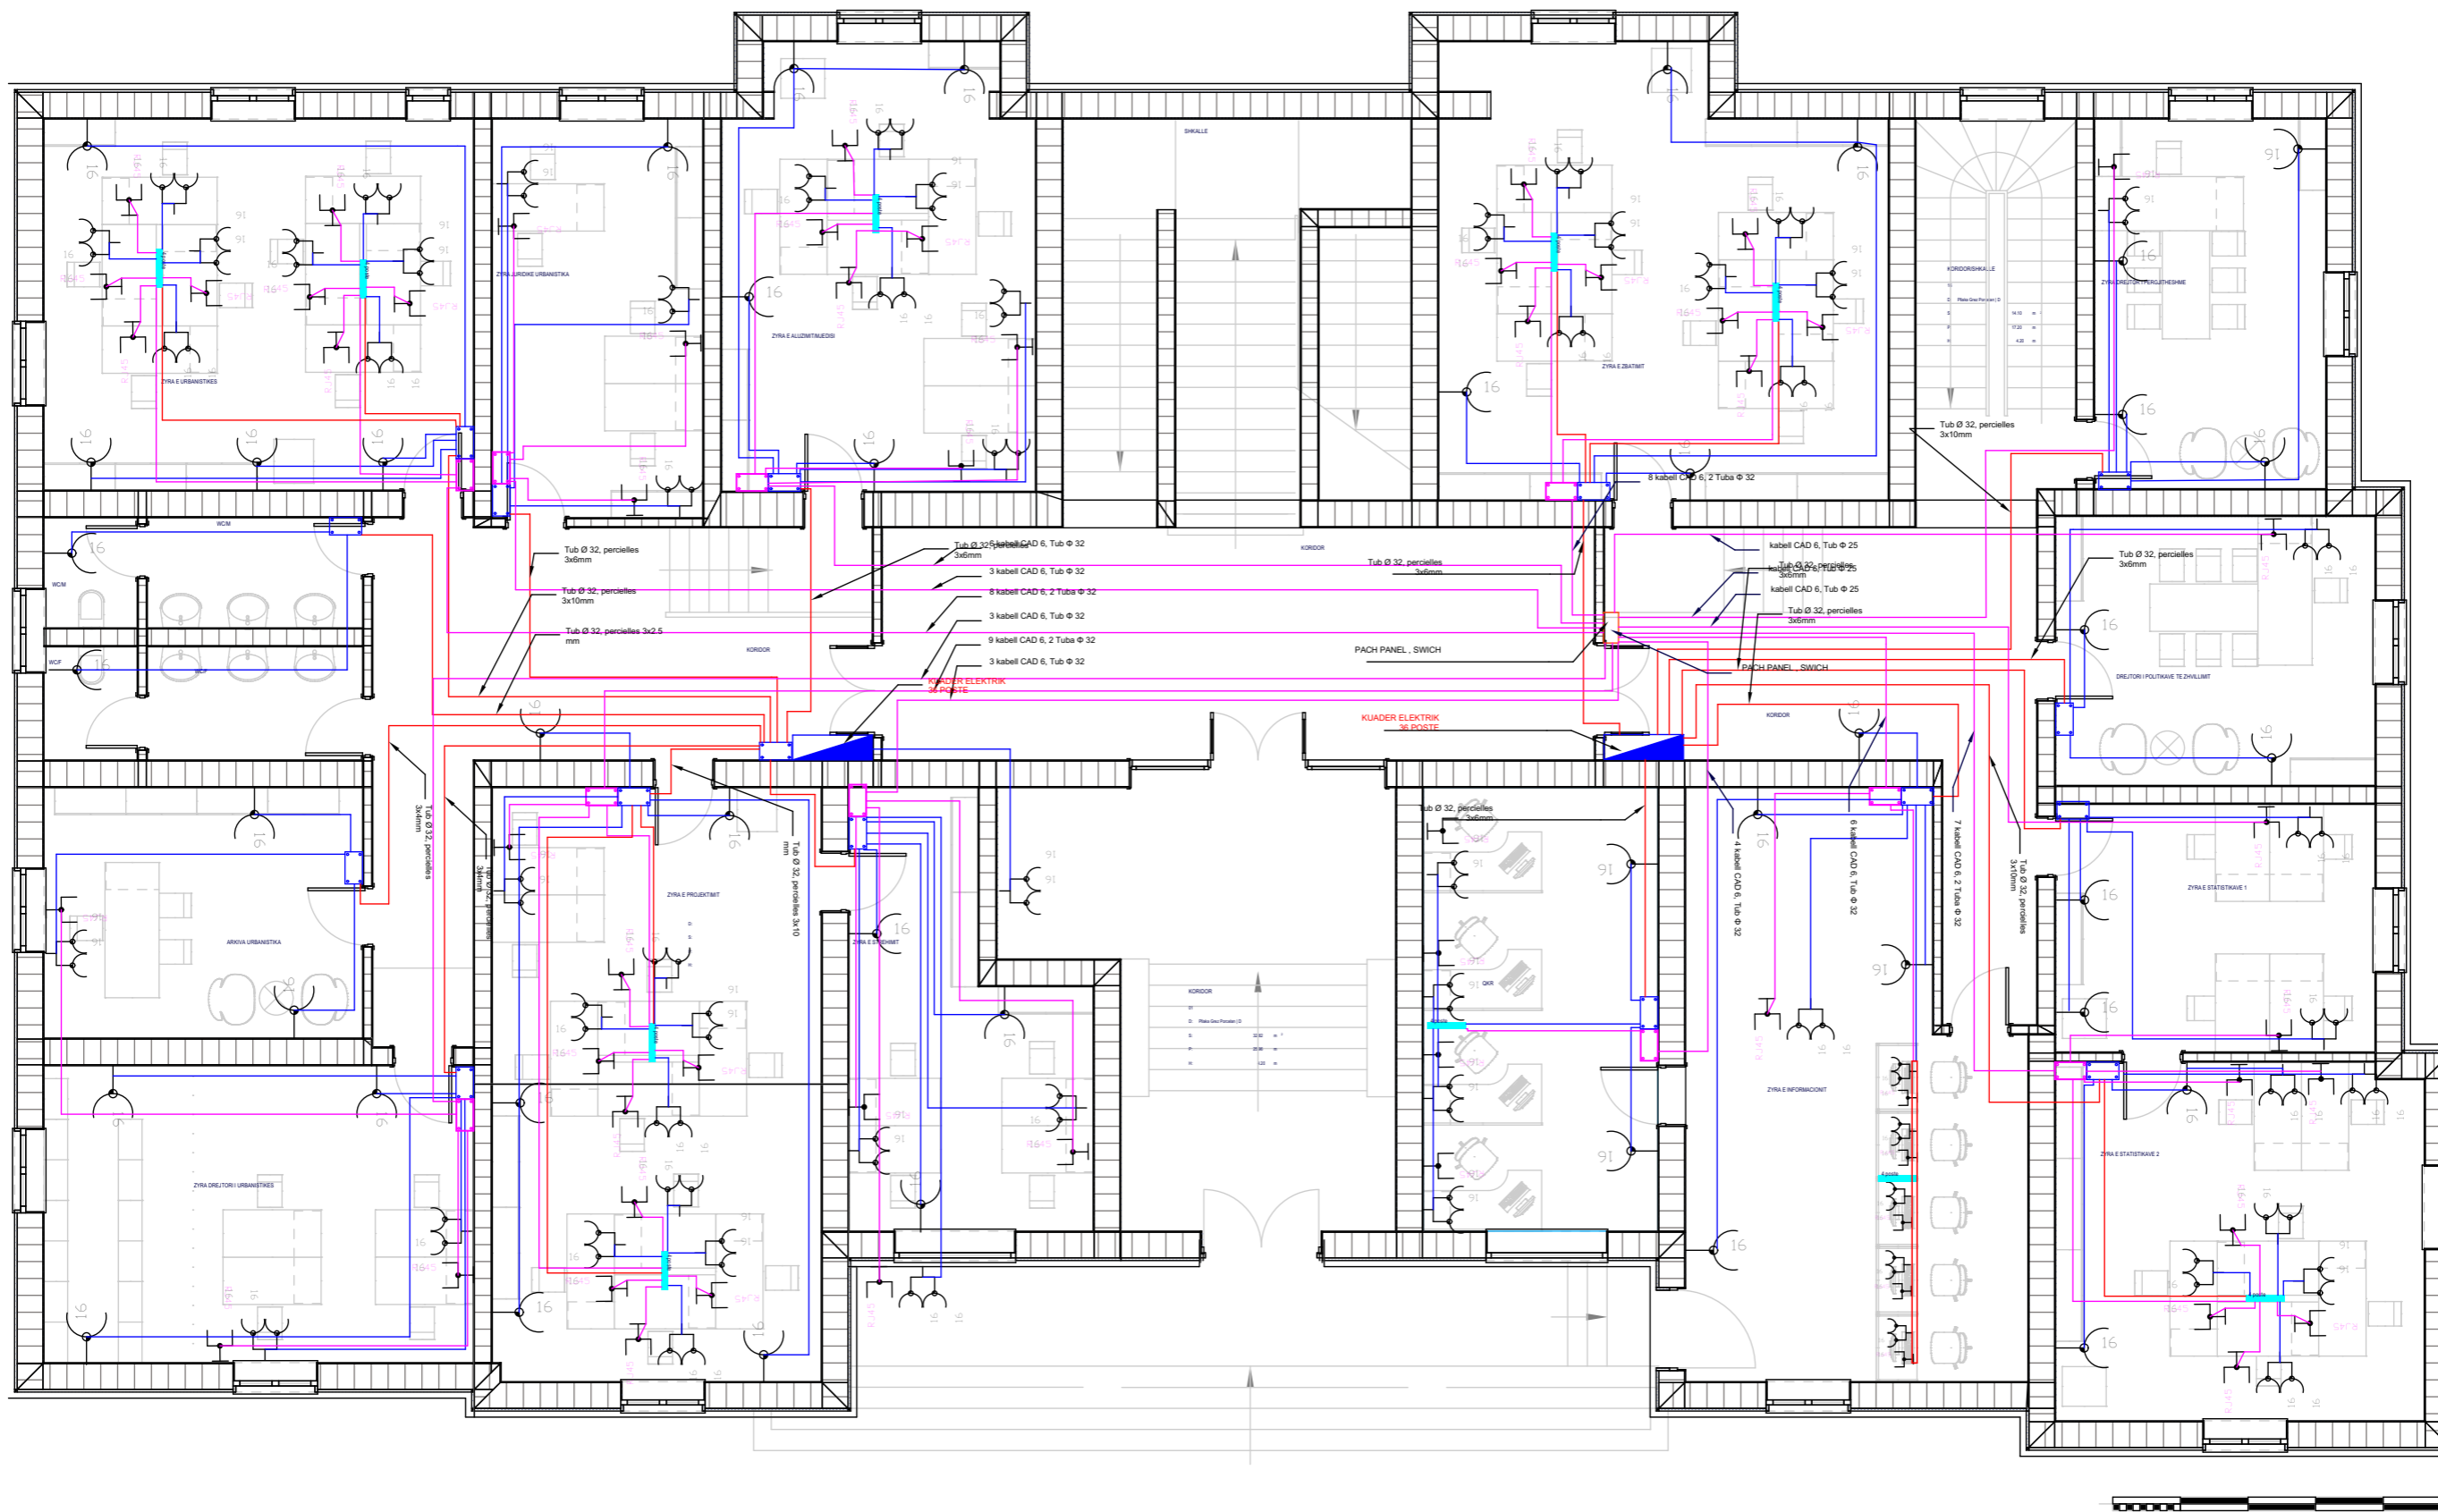

 <p>BASHKIA DURRES</p>	OBJEKTI : RIKONSTRUKSION GODINA E BASHKISE			
	<p>VENDODHJA : NJESIA AD. 1, DURRES</p>	<p>EMER MBIEMER</p> <p>Ark. Adnand TOÇILA Ark. Oltjon GRUÇKA Ing. Eni Turkeshi Ing.elek. Mariglen JAHOLLARI</p>	<p>FIRMA</p>	<p>EMERTIMI I FLETES : KATI PERDHE INSTALIME ELEKTRIKE</p>
<p>NJESIA E PROJEKTIT DHE INFRASTRUKTURES</p>	<p>PROJEKTI : TEKNIK</p> <p>FAZA E PROJEKTIT : PROJEKT ZBATIMI</p>	<p>GRUPI PROJEKTIMIT :</p>	<p>DATA . 07/2021</p> <p>No. I FLETES</p>	<p>SHKALLA</p> <p>Nr.121</p>



 <p>BASHKIA DURRES</p> <p>NJESIA E PROJEKTIT DHE INFRASTRUKTURES</p>	OBJEKTI : RIKONSTRUKSION GODINA E BASHKISE		
	VENDODHJA :	EMER MBIEMER	FIRMA
	NJESIA AD. 1, DURRES	Ark. Adnand TOÇILA	
	PROJEKTI :	Ark. Oltjon GRUÇKA	
TEKNIK	Ing. Eni Turkeshi		
FAZA E PROJEKTIT :	Ing.elek. Mariglen JAHOLLARI		
PROJEKT ZBATIMI			
GRUPI PROJEKTIMIT :	EMERTIMI I FLETES :		
	KATI PARE INSTALIME ELEKTRIKE		
	DATA . 07/2021	SHKALLA	
	No. I FLETES	Nr.122	

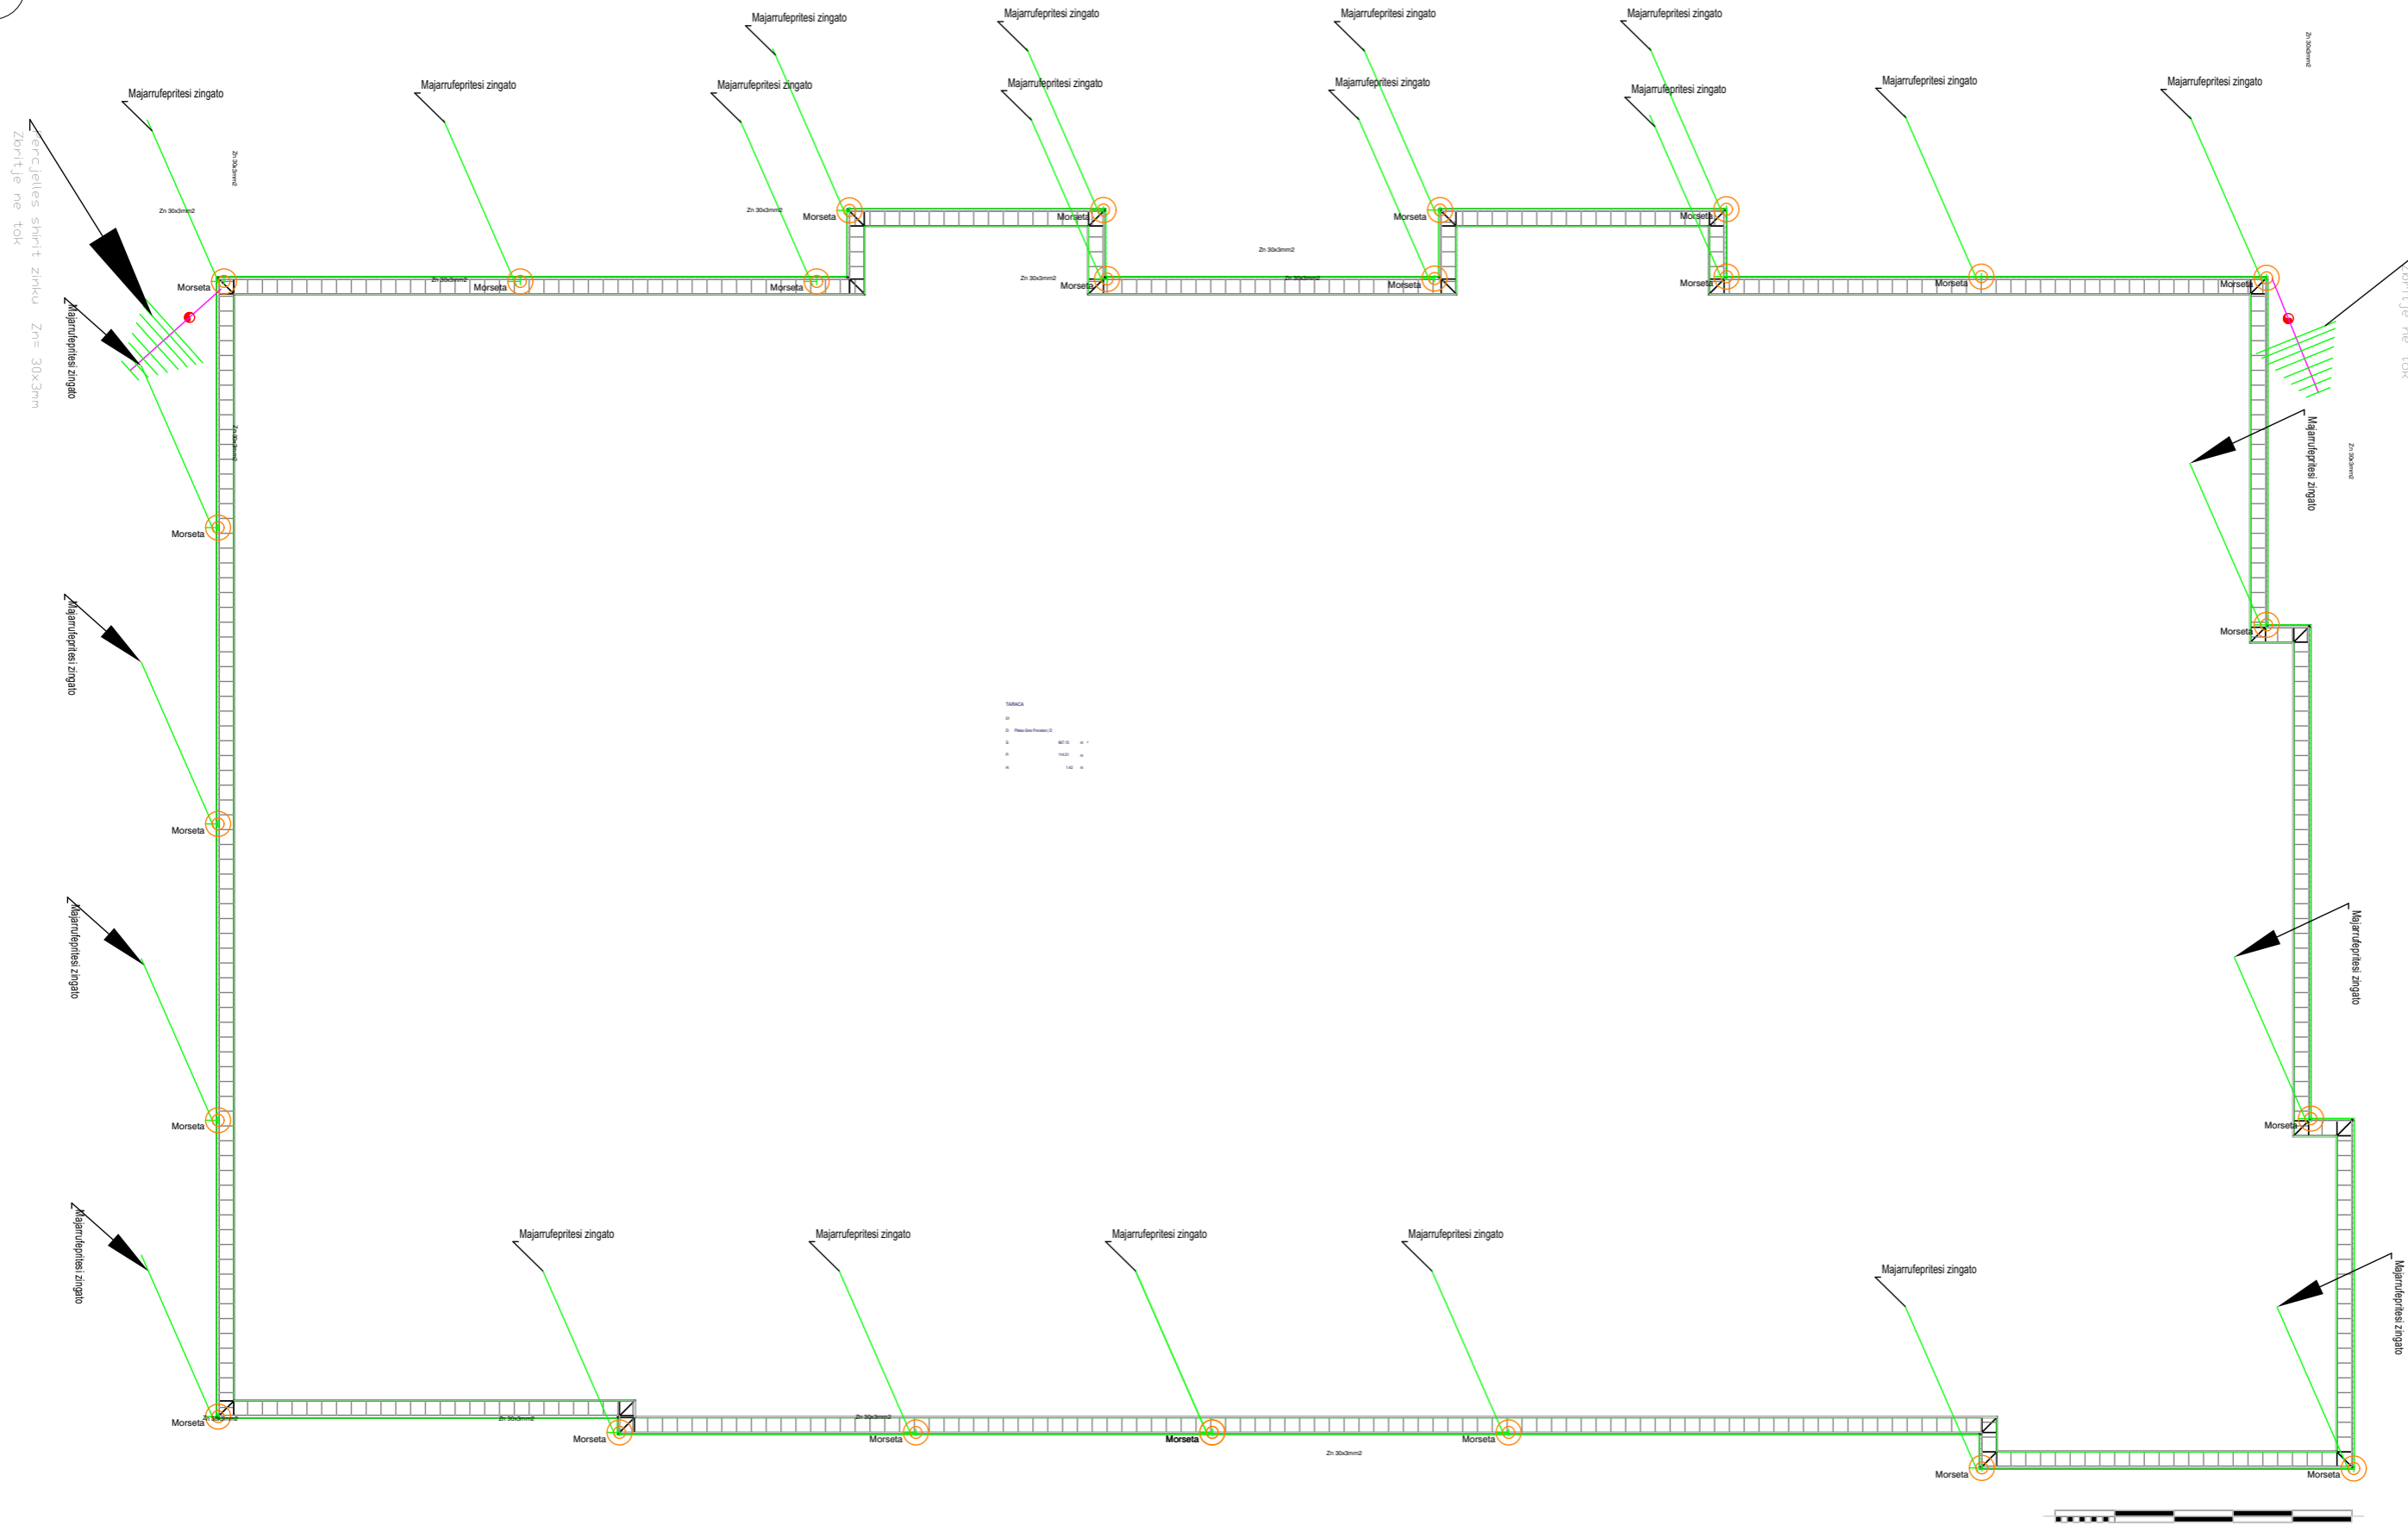



TARACA





OBJEKTI : RIKONSTRUKSION GODINA E BASHKISE			
VENDODHJA : NJESIA AD. 1, DURRES		EMERTIMI I FLETES : TARACA INSTALIME ELEKTRIKE	
PROJEKTI : TEKNIK	GRUPI PROJEKTIMIT : EMER MBIEMER Ark. Adnand TOÇILA Ark. Oltjon GRUÇKA Ing. Eni Türkeshi Ing.elek. Mariglen JAHOLLARI	DATA . 07/2021	SHKALLA
FAZA E PROJEKTIT : PROJEKT ZBATIMI		No. I FLETES	Nr.124

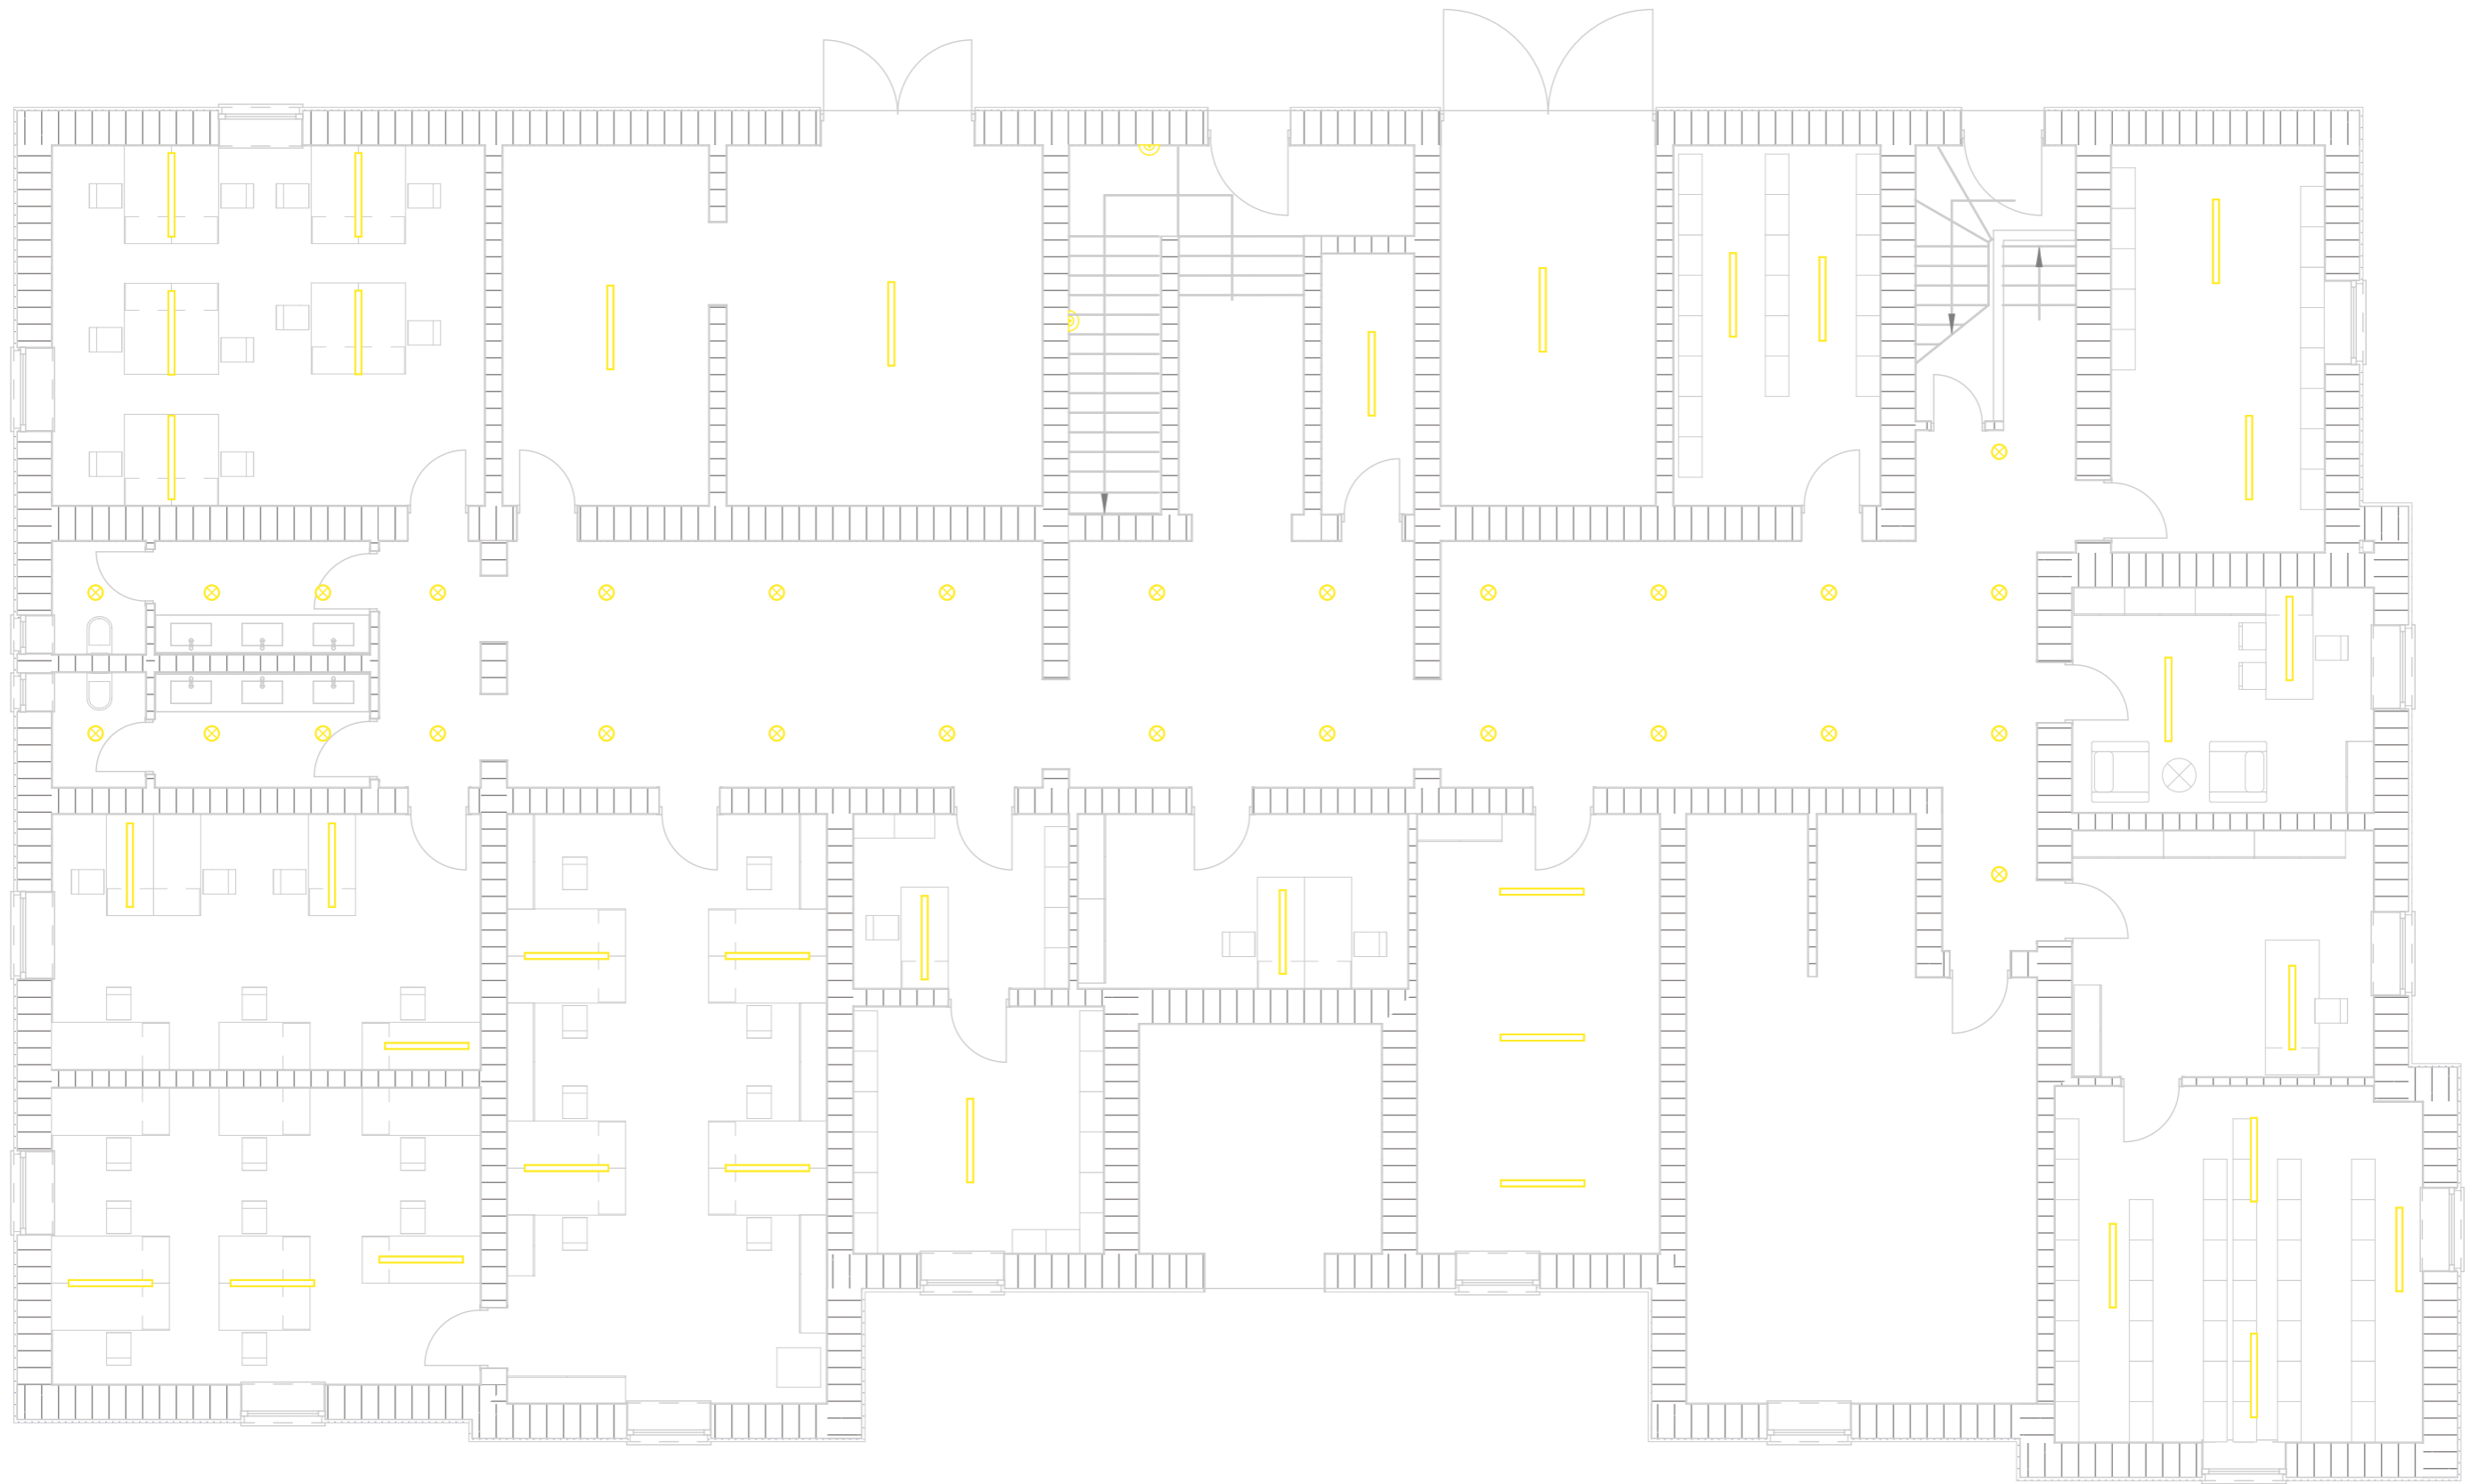

 BASHKIA DURRES NJESIA E PROJEKTI DHE INFRASTRUKTURES	OBJEKTI : RIKONSTRUKSION GODINA E BASHKISE		
	VENDODHJA : NJESIA AD. 1, DURRES	EMER MBIEMER Ark. Adnand TOÇILA Ark. Oltjon GRUÇKA Ing. Eni Turkeshi Ing.elek. Mariglen JAHOLLARI	FIRMA
	PROJEKTI : TEKNIK	GRUPI PROJEKTIMIT :	EMERTIMI I FLETES : KATI NEN TOKE ELEKTRIK NDRICIMI
	FAZA E PROJEKTI : PROJEKT ZBATIMI		DATA . 07/2021 SHKALLA No. I FLETES Nr.125

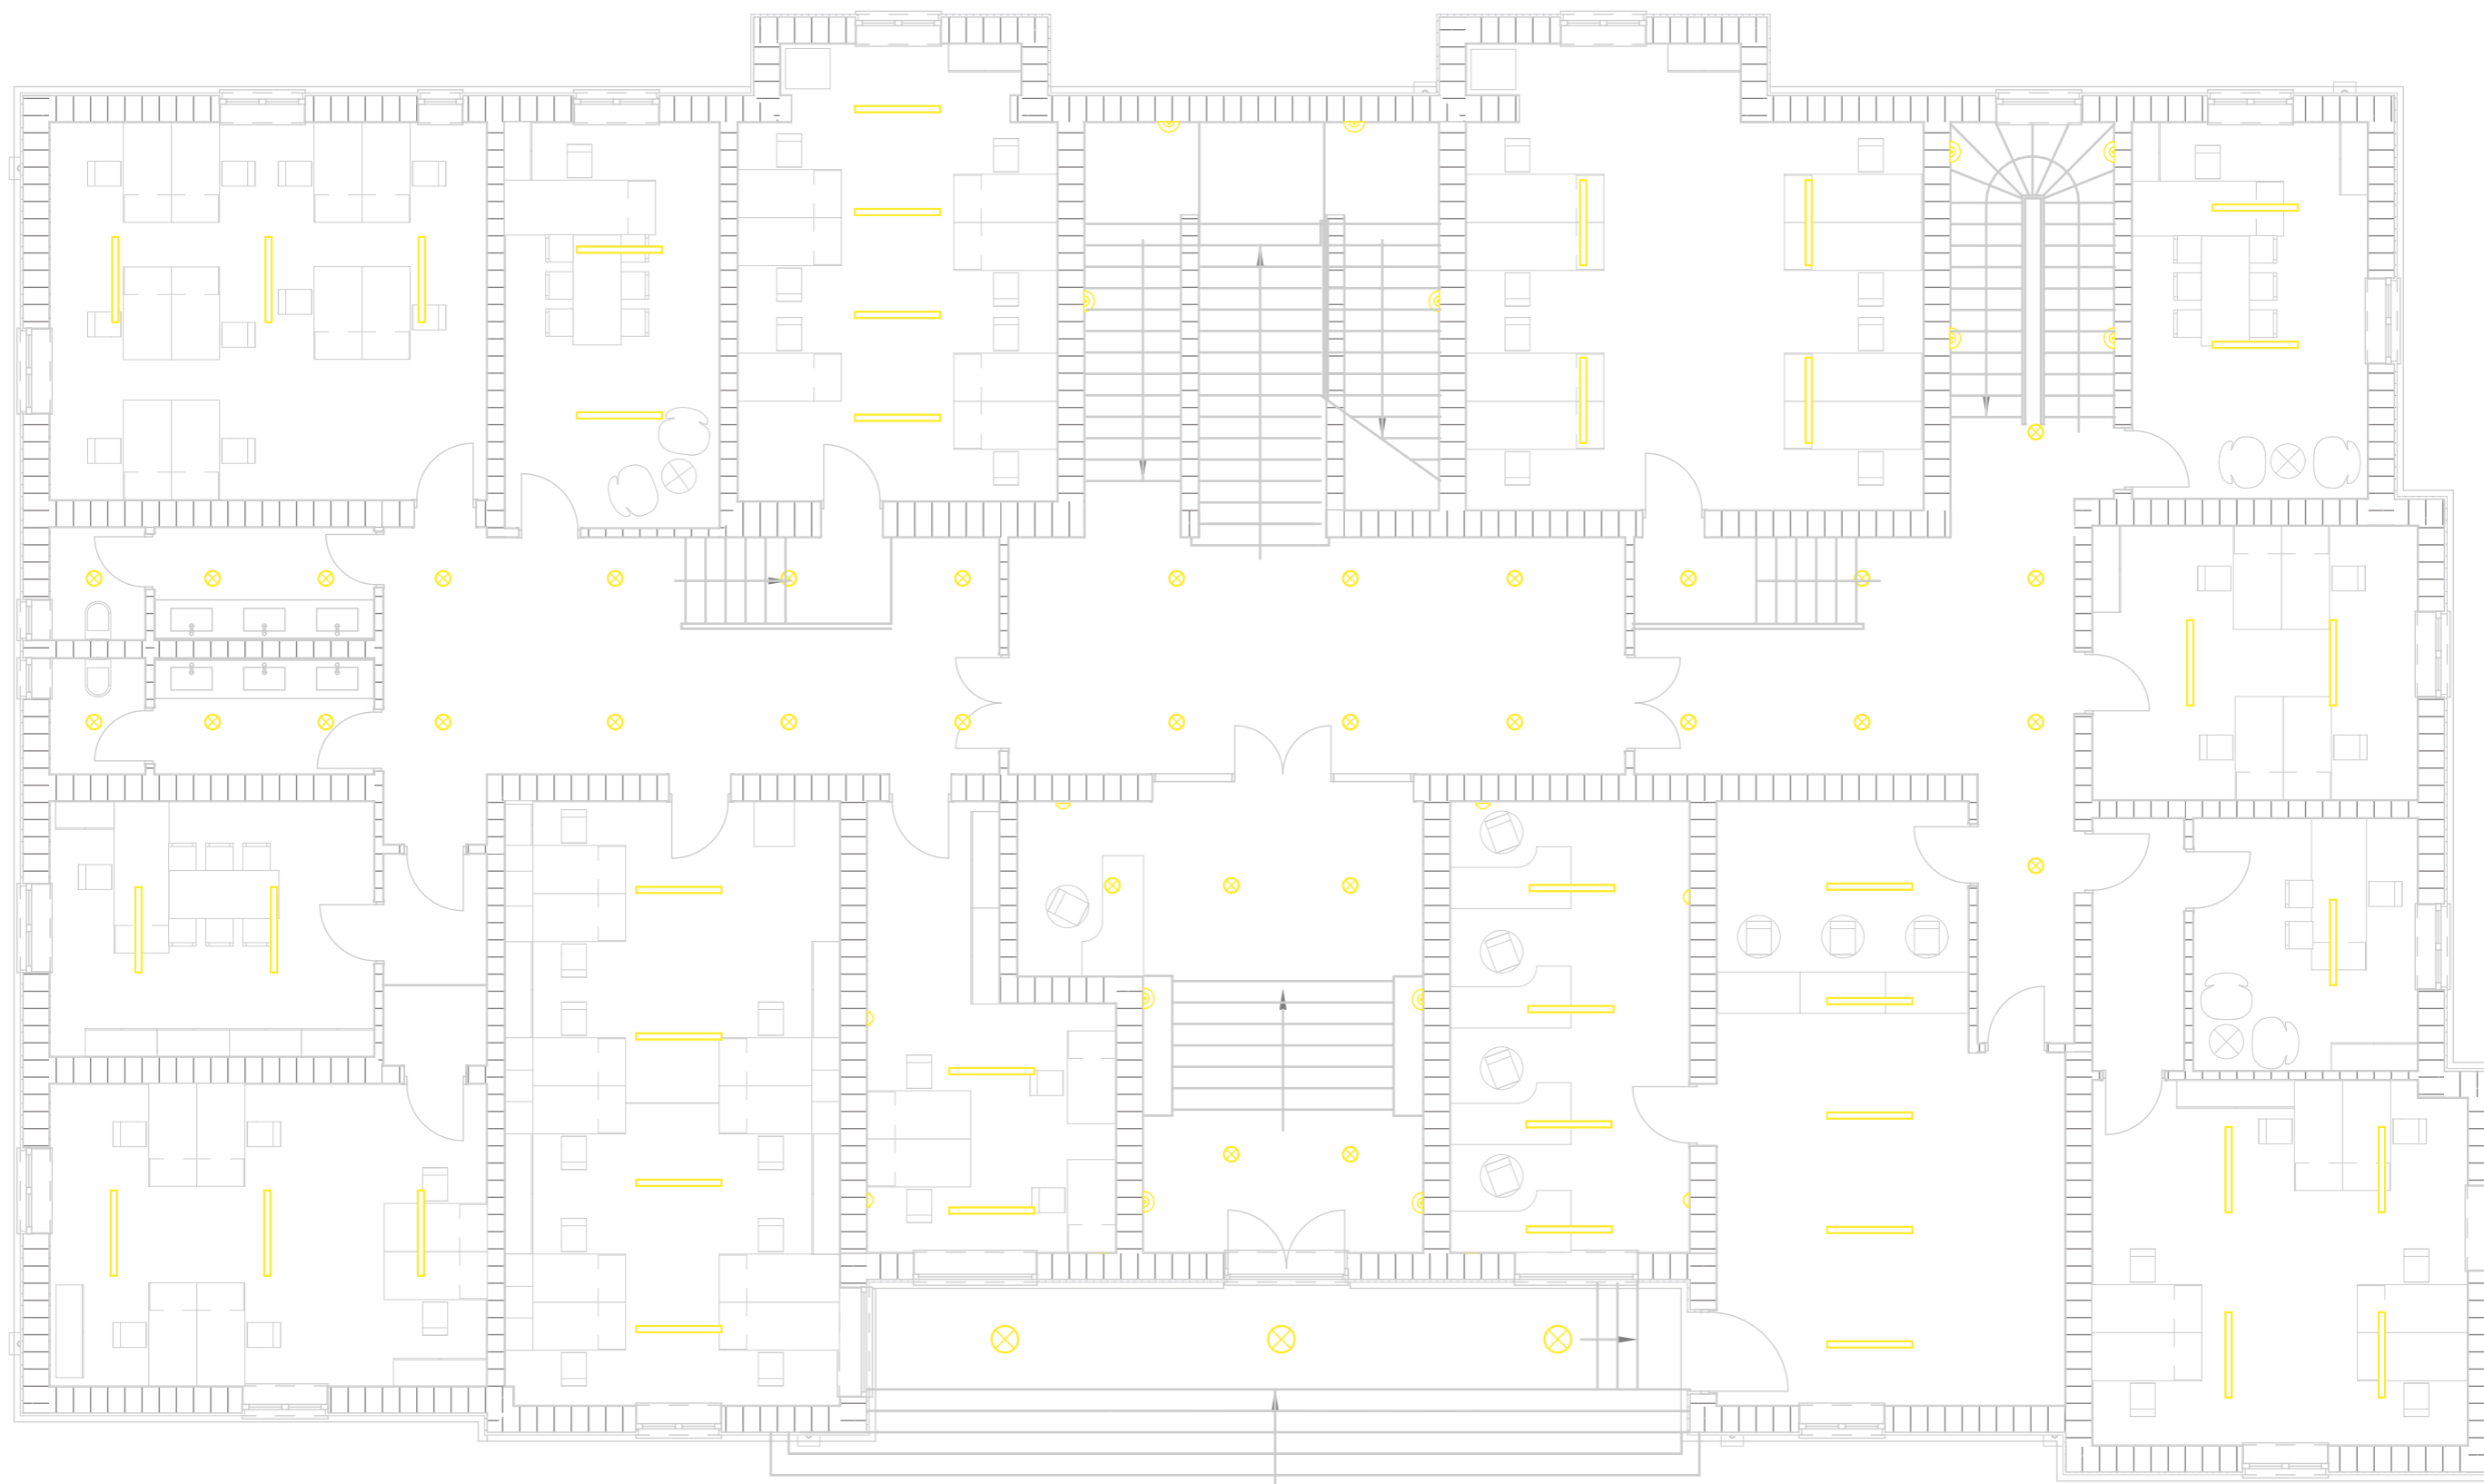

BASHKIA DURRES



NJESIA E
PROJEKTTIT DHE
INFRASTRUKTURES

OBJEKTI : RIKONSTRUKSION GODINA E BASHKISE

VENDODHJA :
NJESIA AD. 1, DURRES

PROJEKTI :
TEKNIK

FAZA E PROJEKTTIT :
PROJEKT ZBATIMI

GRUPI PROJEKTTIT :

EMER MBIEMER
Ark. Adnand TOÇILA
Ark. Oltjon GRUÇKA
Ing. Eni Turkeshi
Ing.elek. Mariglen JAHOLLARI

FIRMA

EMERTIMI I FLETES :
KATI PERDHE ELEKTRIK NDRICIMI

DATA . 07/2021

SHKALLA

No. I FLETES

Nr.126





BASHKIA DURRES



NJESIA E
PROJEKTTIT DHE
INFRASTRUKTURES

OBJEKTI : RIKONSTRUKSION GODINA E BASHKISE

VENDODHJA :
NJESIA AD. 1, DURRES

PROJEKTI :
TEKNIKI

FAZA E PROJEKTTIT :
PROJEKT ZBATIMI

GRUPI PROJEKTTIMIT :

EMER MBIEMER

Ark. Adnand TOÇILA
Ark. Oltjon GRUÇKA
Ing. Eni Turkeshi
Ing.elek. Mariglen JAHOLLARI

FIRMA

EMERTIMI I FLETES :

KATI PARE ELEKTRIK NDRICIMI


DATA . 07/2021

SHKALLA

No. I FLETES

Nr.127



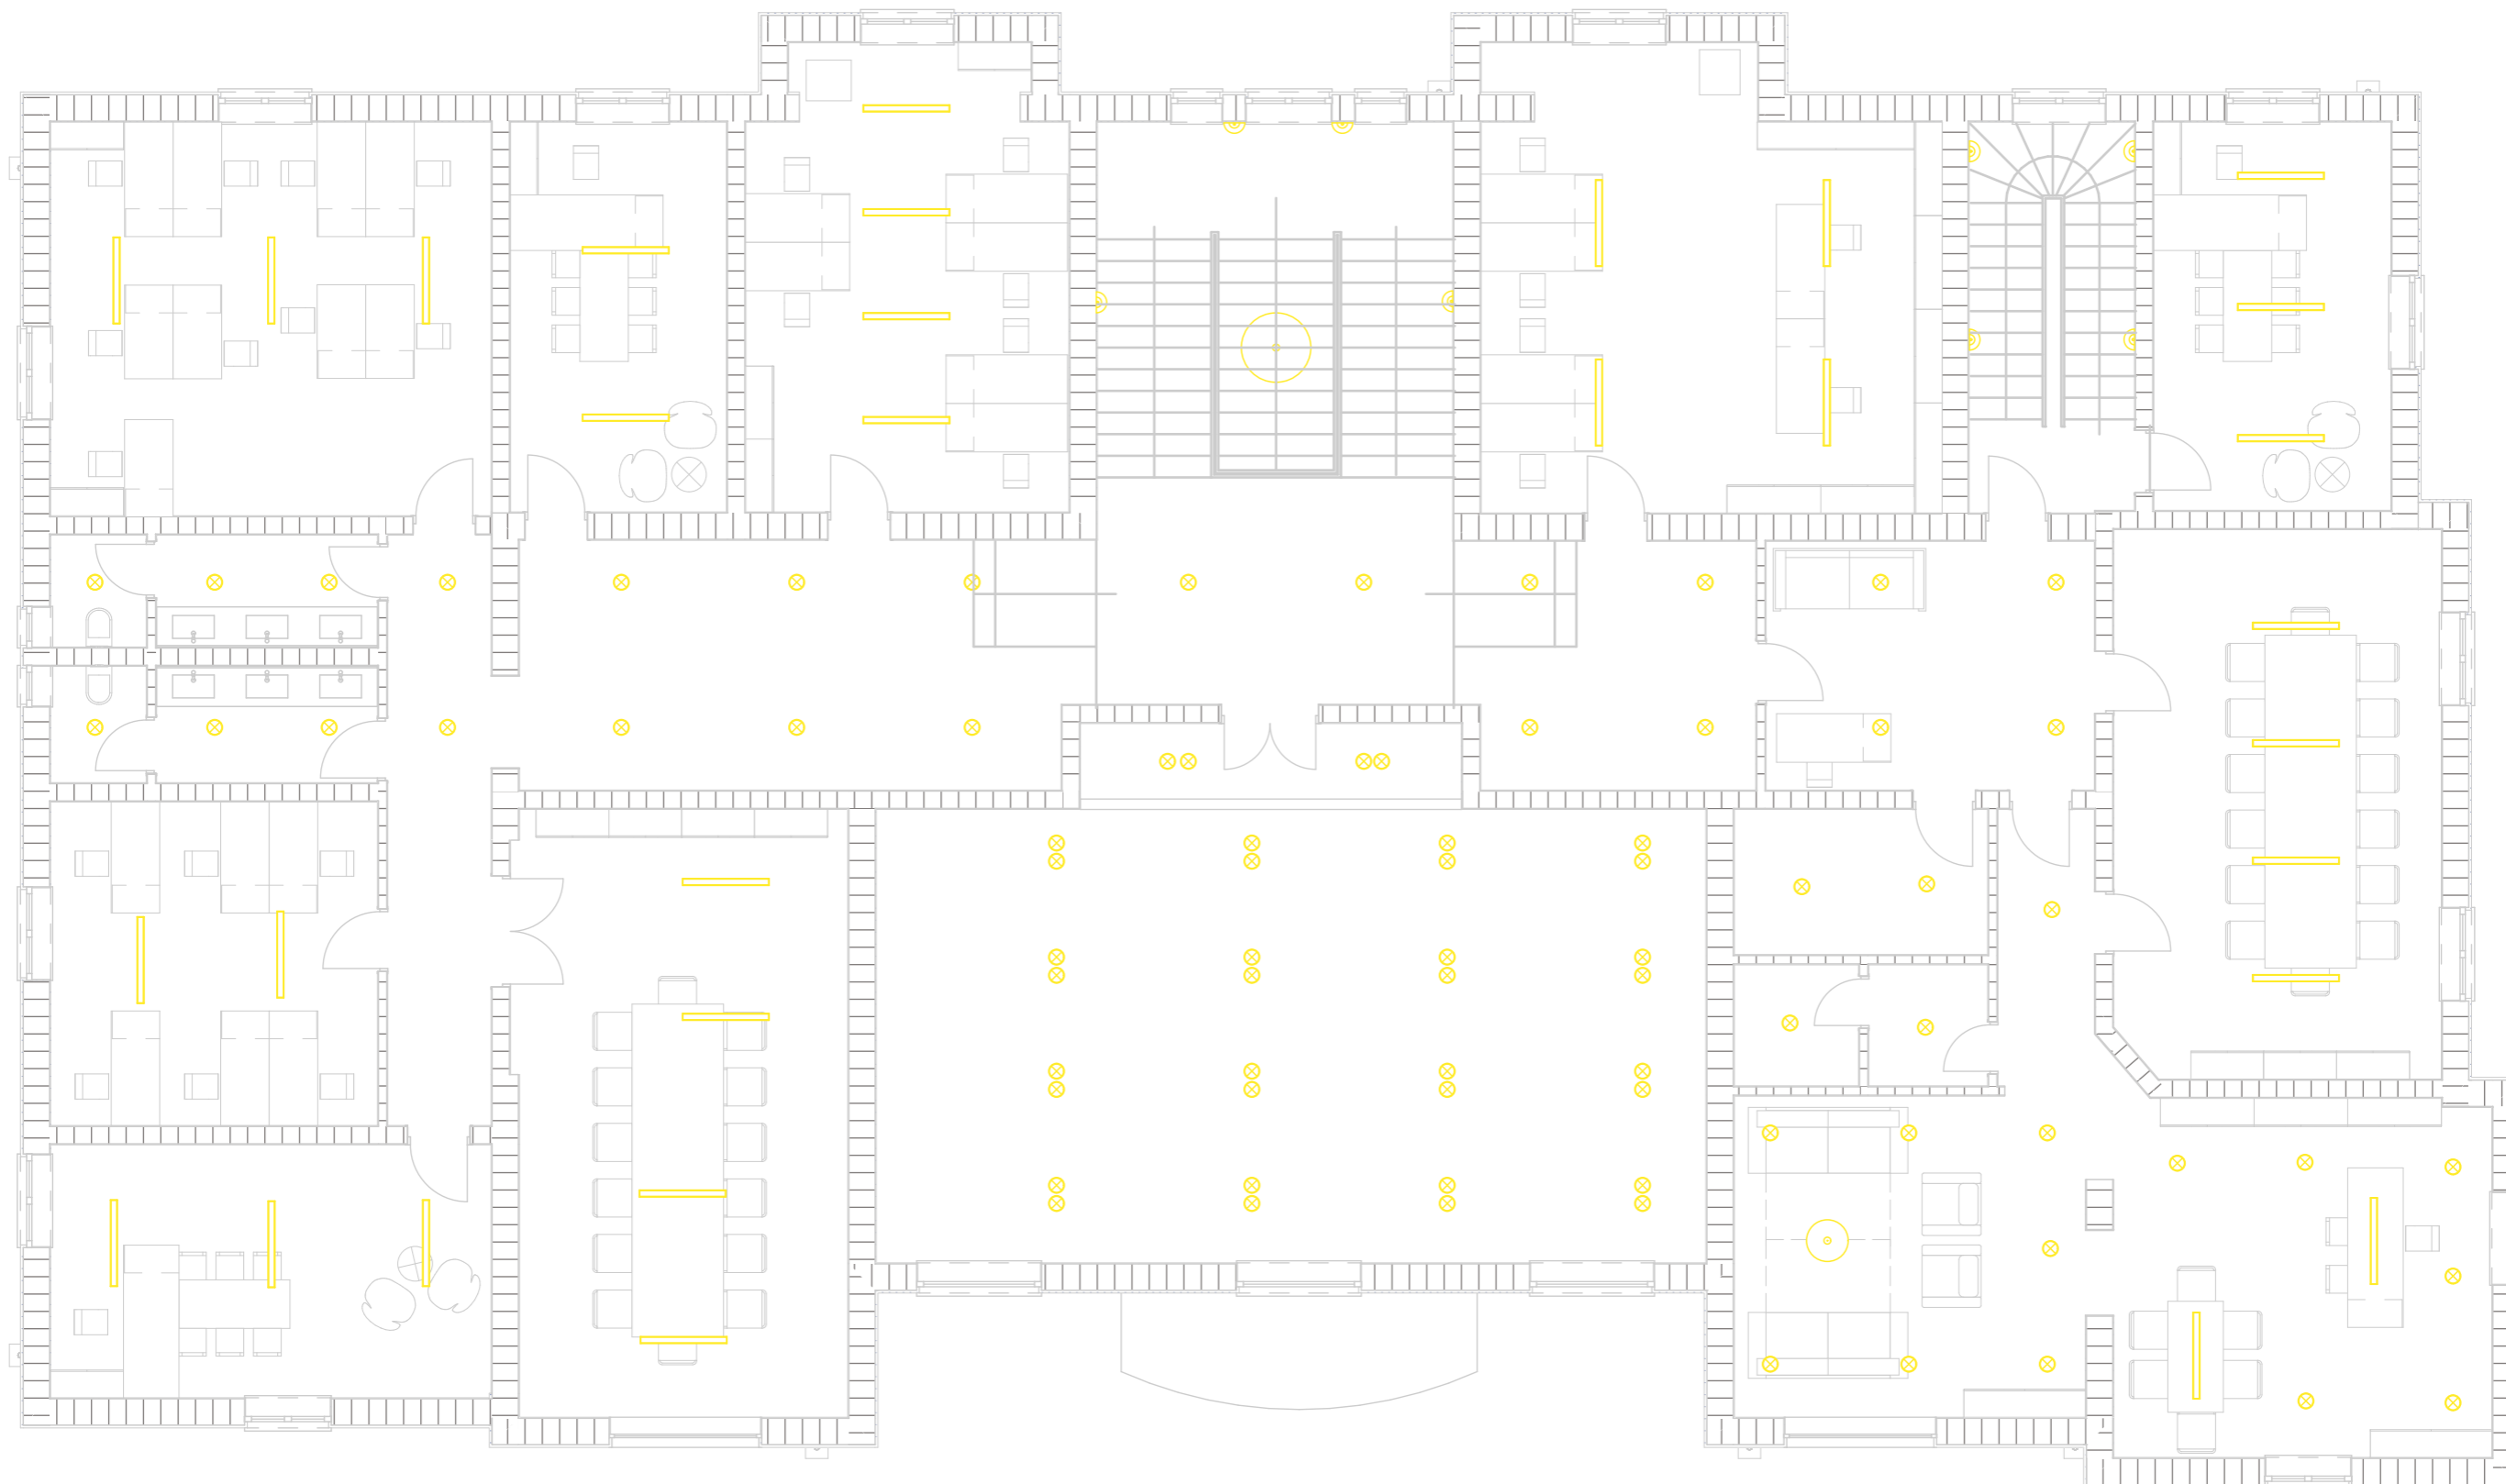

BASHKIA DURRES



NJESIA E
PROJEKTIT DHE
INFRASTRUKTURES

OBJEKTI : RIKONSTRUKSION GODINA E BASHKISE

VENDODHJA :
NJESIA AD. 1, DURRES

PROJEKTI :
TEKNIK

FAZA E PROJEKTIT :
PROJEKT ZBATIMI

GRUPI PROJEKTIMIT :

EMER MBIEMER

Ark. Adnand TOÇILA
Ark. Oltjon GRUÇKA
Ing. Eni Turkeshi
Ing.elek. Mariglen JAHOLLARI

FIRMA

EMERTIMI I FLETES :

KATI DYTE ELEKTRIK NDRICIMI

DATA . 07/2021

SHKALLA


No. I FLETES

Nr.128





 BASHKIA DURRES NJESIA E PROJEKTIT DHE INFRASTRUKTURES	OBJEKTI : RIKONSTRUKSION GODINA E BASHKISE		
	VENDODHJA :	EMER MBIEMER	FIRMA
	NJESIA AD. 1, DURRES	Ark. Adnand TOÇILA	
	PROJEKTI :	Ark. Oltjon GRUÇKA	
TEKNIK	Ing. Eni Türkeshi		
FAZA E PROJEKTIT :	Ing.elek. Mariglen JAHOLLARI		
PROJEKT ZBATIMI			
GRUPI PROJEKTIMIT :	EMERTIMI I FLETES :		
	KATI NEN TOKE MNZ		
	DATA . 07/2021	SHKALLA	
	No. I FLETES	Nr.129	

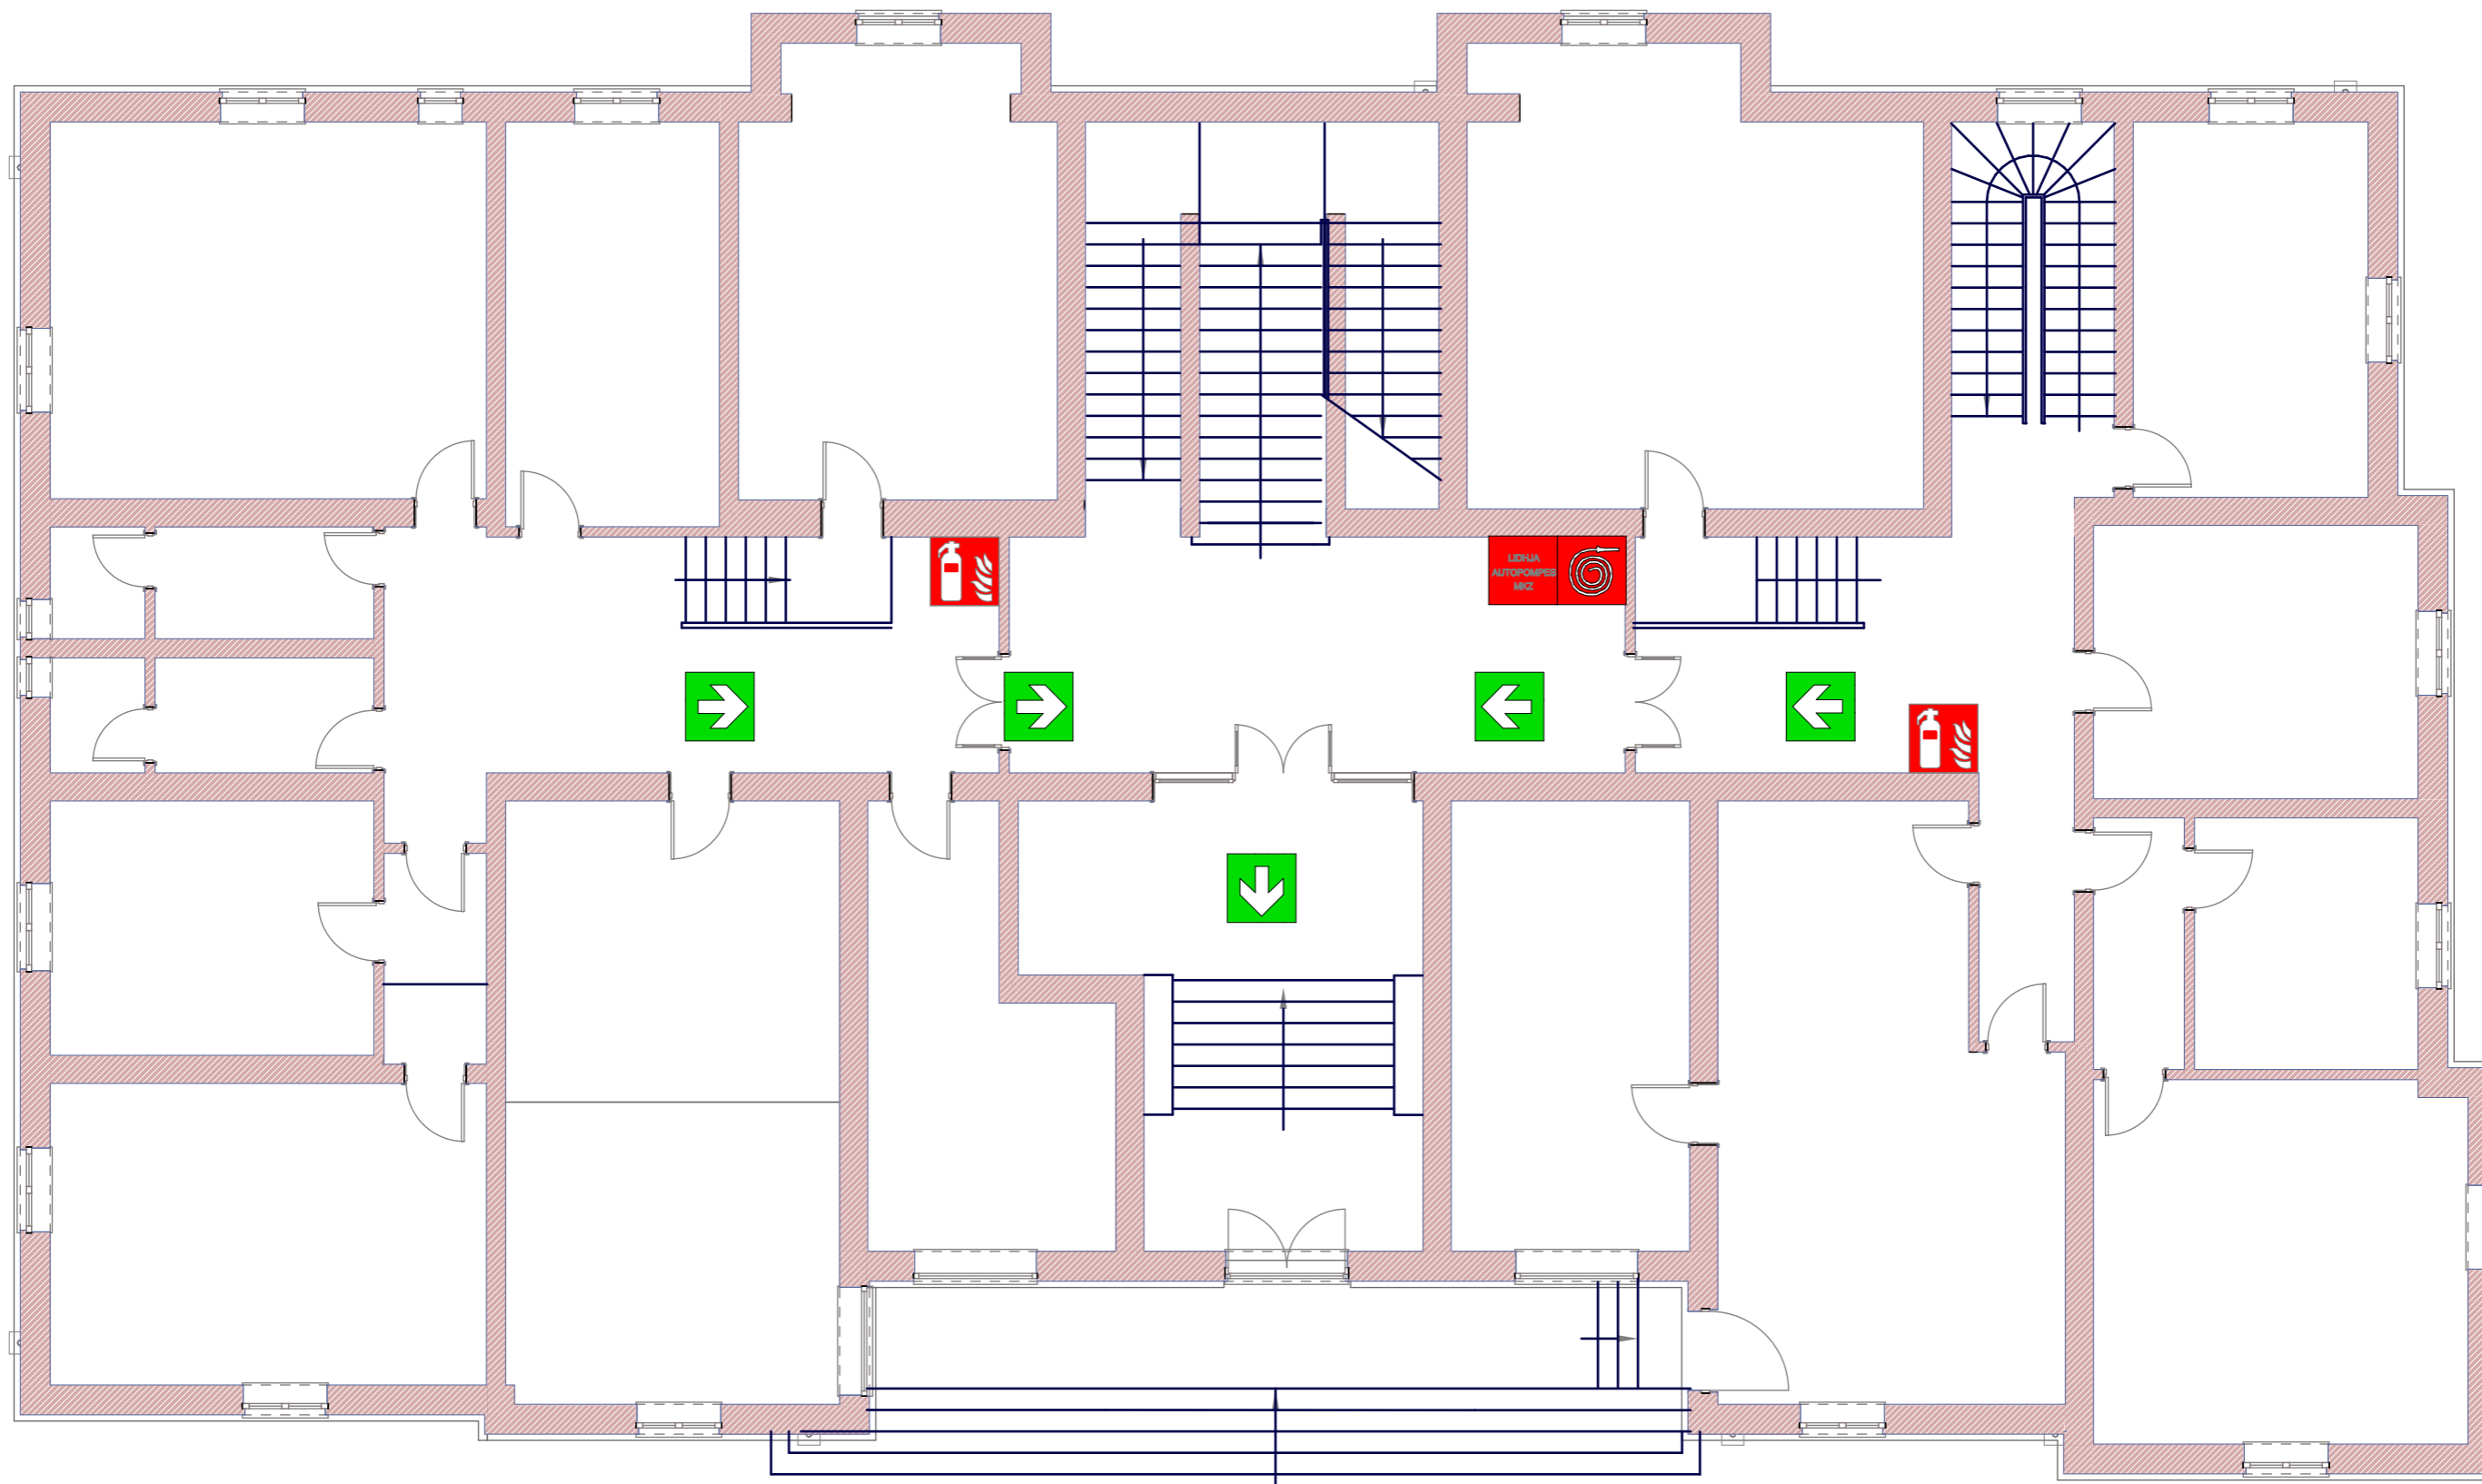

 BASHKIA DURRES NJESIA E PROJEKTIT DHE INFRASTRUKTURES	OBJEKTI : RIKONSTRUKSION GODINA E BASHKISE		
	VENDODHJA :	EMER MBIEMER	FIRMA
	NJESIA AD. 1, DURRES	Ark. Adnand TOÇILA	
	PROJEKTI :	Ark. Oltjon GRUÇKA	
TEKNIK	Ing. Eni Türkeshi		
FAZA E PROJEKTIT :	Ing.elek. Mariglen JAHOLLARI		
PROJEKT ZBATIMI			
GRUPI PROJEKTIMIT :	EMERTIMI I FLETES :		
	KATI PERDHE MNZ		
	DATA . 07/2021	SHKALLA	
	No. I FLETES	Nr.130	



BASHKIA DURRES

NJESIA E
PROJEKTIT DHE
INFRASTRUKTURES

OBJEKTI : RIKONSTRUKSION GODINA E BASHKISE

VENDODHJA :
NJESIA AD. 1, DURRES

PROJEKTI :

TEKNIK

FAZA E PROJEKTIT :

PROJEKT ZBATIMI

GRUPI PROJEKTIMIT :

EMER MBIEMER

Ark. Adnand TOÇILA

Ark. Oltjon GRUÇKA

Ing. Eni Turkeshi

Ing.elek. Mariglen JAHOLLARI

FIRMA

EMERTIMI I FLETES :

KATI PARE MNZ


DATA . 07/2021

SHKALLA

No. I FLETES

Nr.31



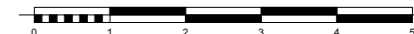

 BASHKIA DURRES NJESIA E PROJEKTIT DHE INFRASTRUKTURES	OBJEKTI : RIKONSTRUKSION GODINA E BASHKISE		
	VENDODHJA : NJESIA AD. 1, DURRES	EMER MBIEMER Ark. Adnand TOÇILA Ark. Oltjon GRUÇKA Ing. Eni Turkeshi Ing.elek. Mariglen JAHOLLARI	FIRMA
	PROJEKTI : TEKNIK	GRUPI PROJEKTIMIT :	EMERTIMI I FLETES : KATI DYTE MNZ
	FAZA E PROJEKTIT : PROJEKT ZBATIMI	DATA . 07/2021	SHKALLA No. I FLETES
			No. I FLETES Nr.132 